




Variante 2: Stahlüberbau auf StB.-Pfeilererweiterungen
M. 1:200

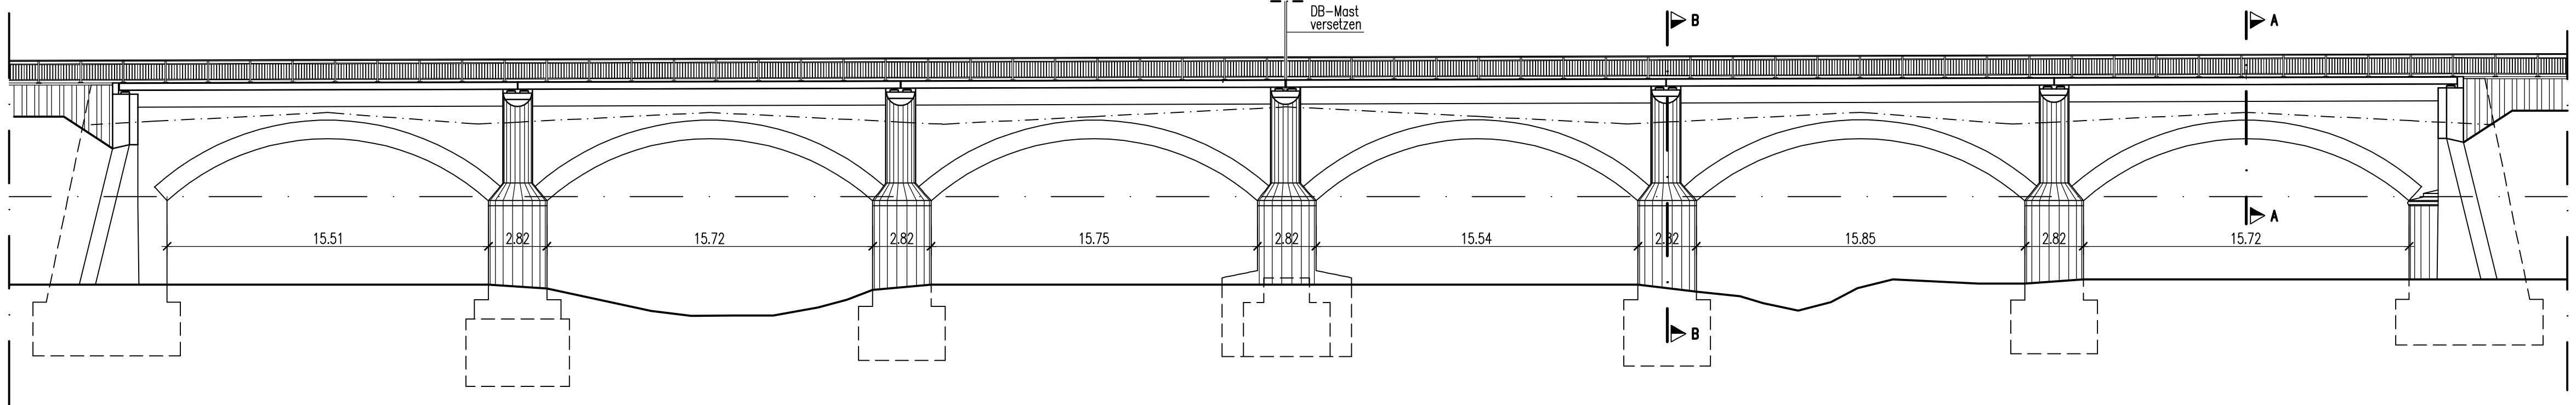


Variante 1: StB.-Plattenbalken auf StB.-Pfeilererweiterungen
M. 1:200

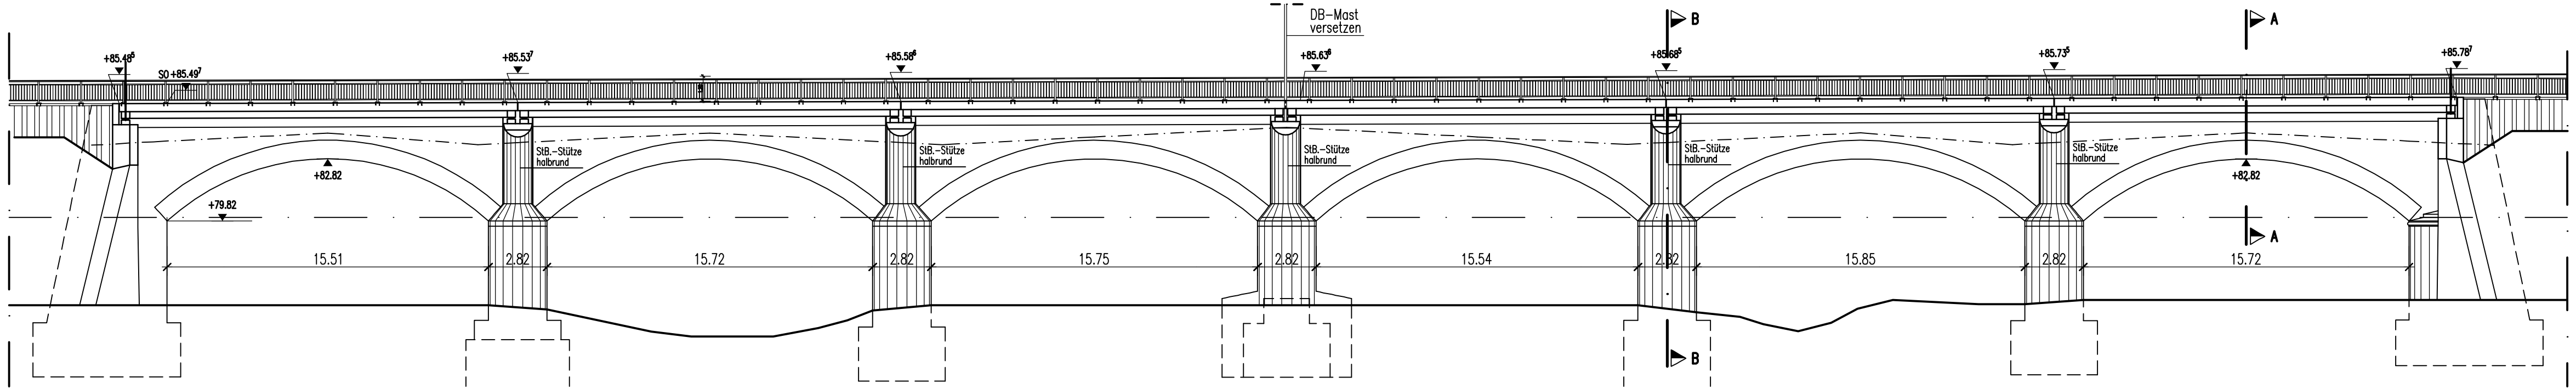


Grundriss Brücke Bülgenuel km 38.090
M. 1:200

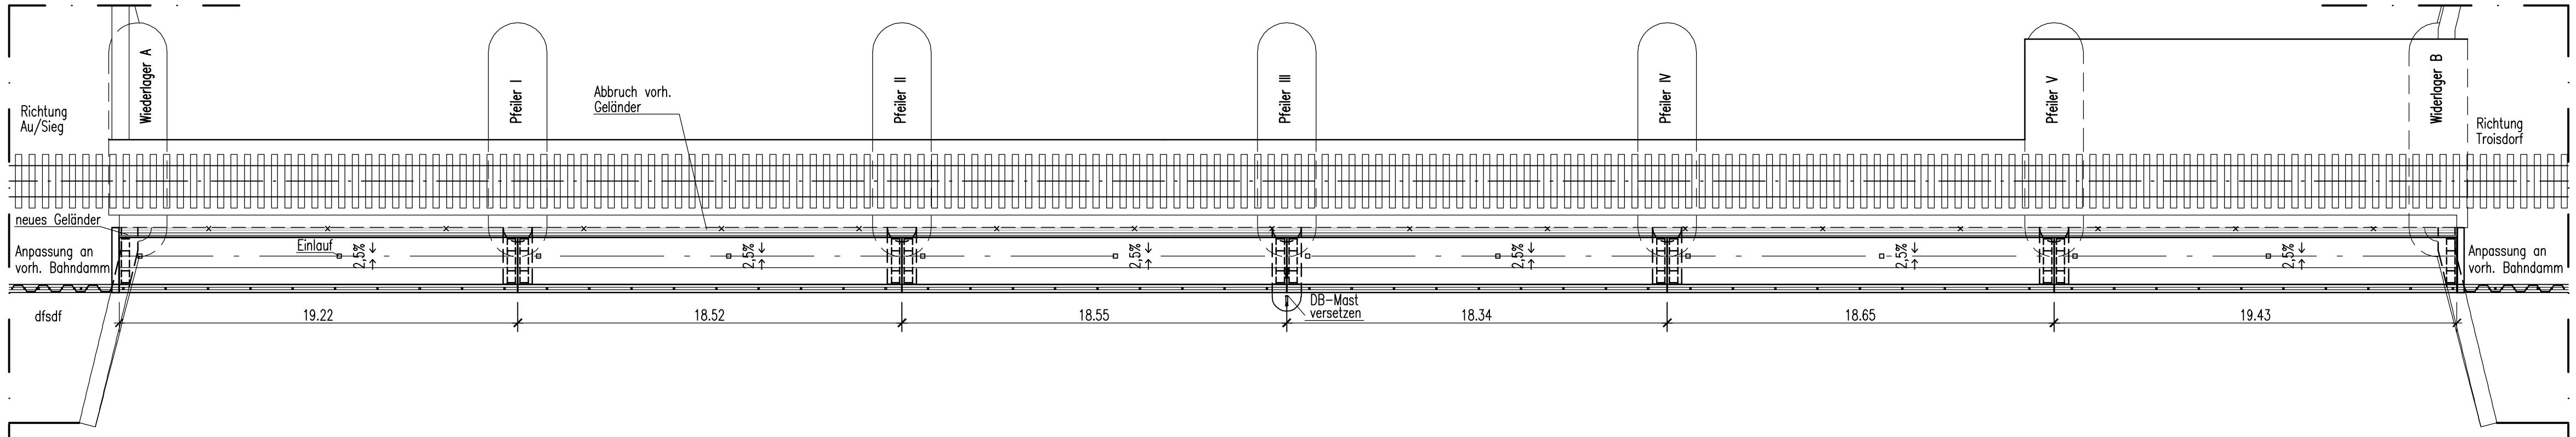


Schnitt A-A Variante 1
M. 1:100

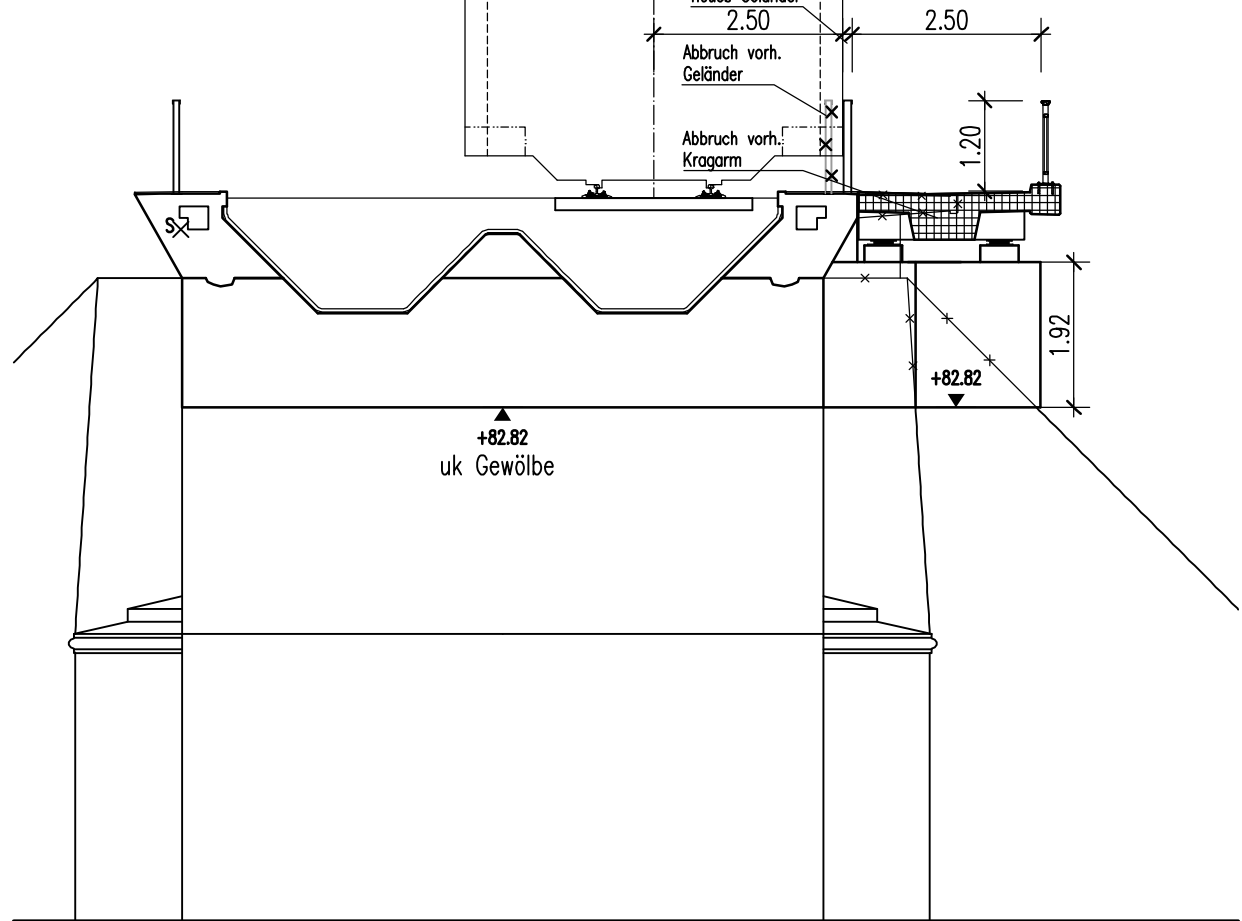

Schnitt B-B Variante 1
M. 1:100

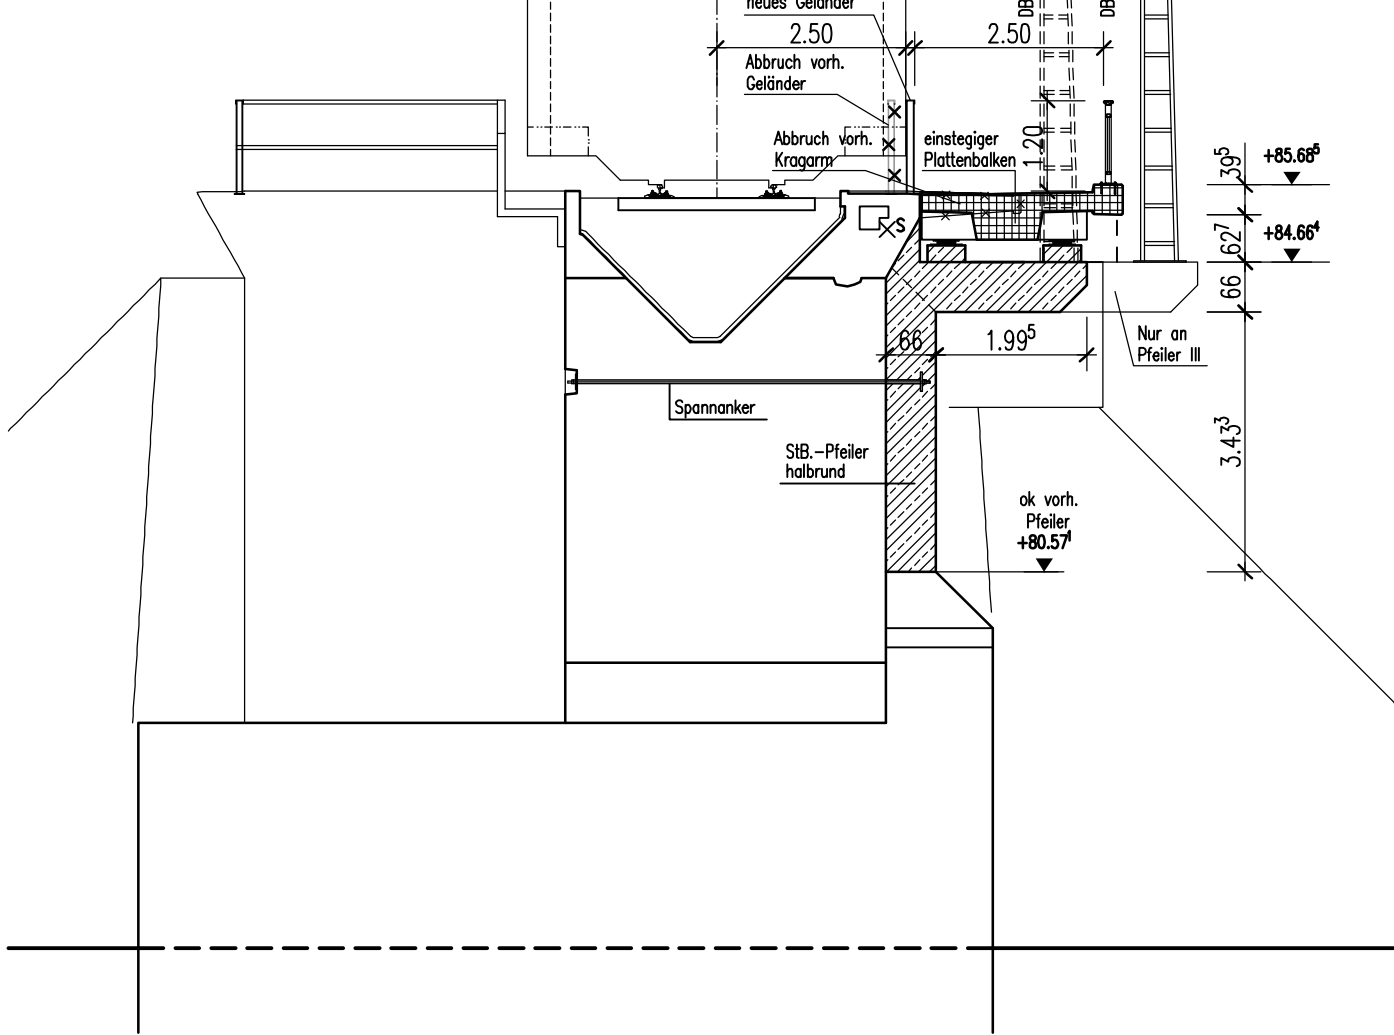

Schnitt B-B Variante 2
M. 1:100

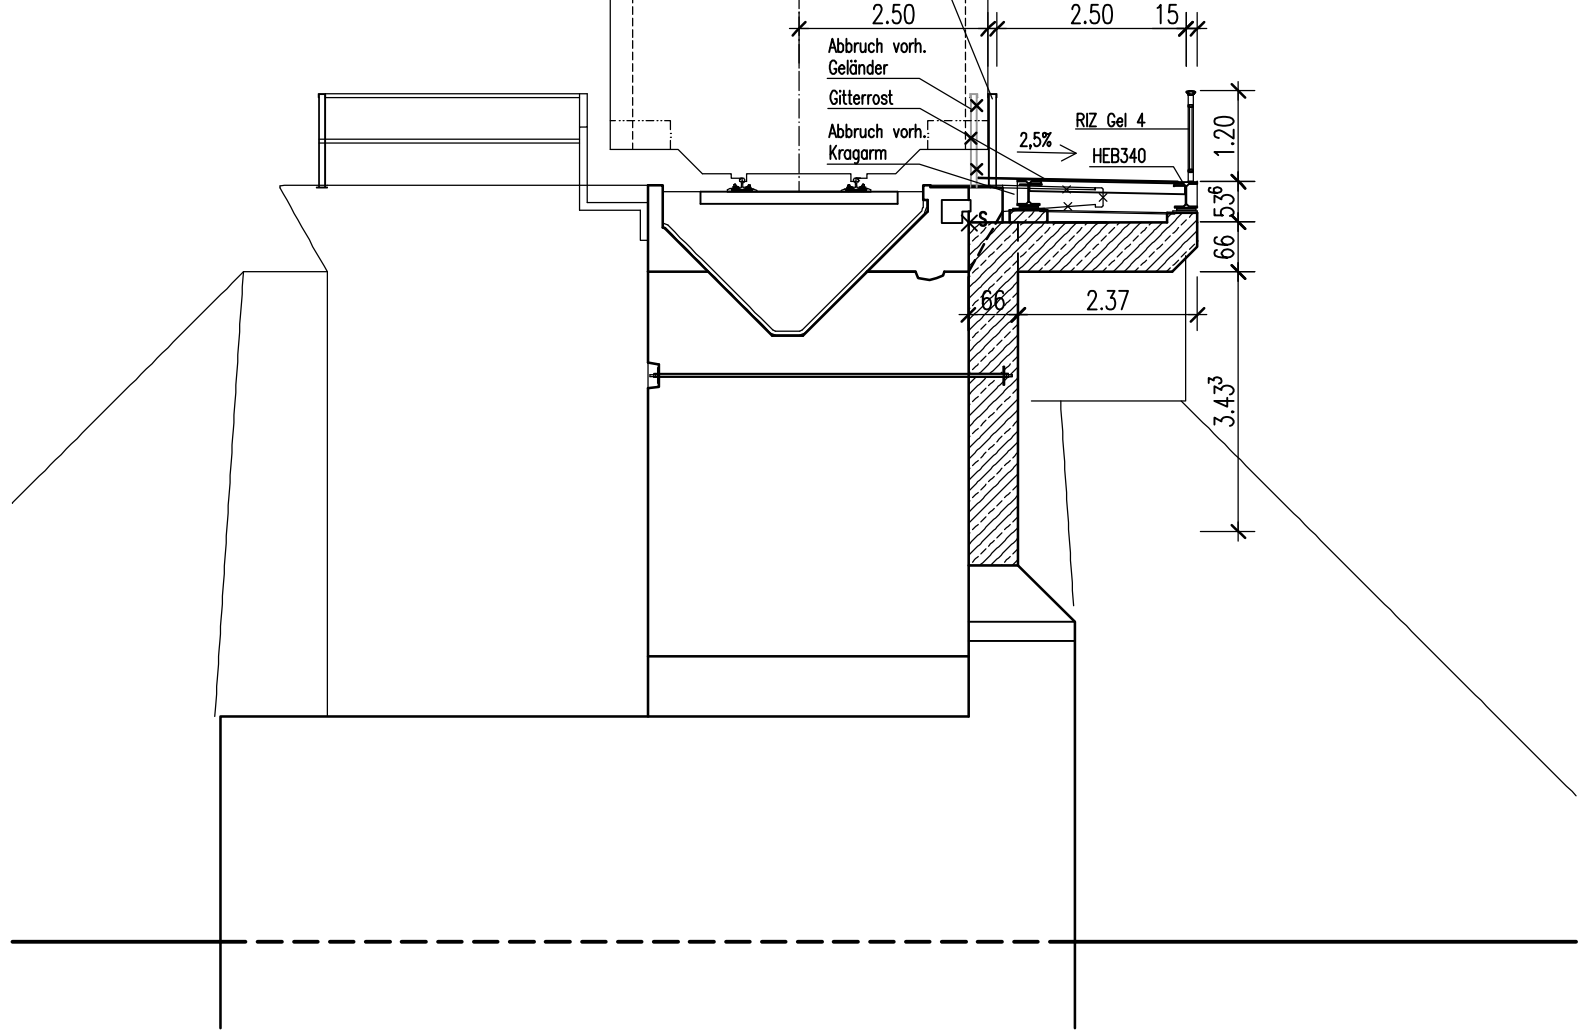

Index	Datum	Name	Geändert
Änderungen			

rhein-sieg-kreis
- Der Landrat -

BUNG
Beratende Ingenieure
Max-Planck-Straße 29
50808 Köln / Mersdorf
Tel. 02234 / 688001-0
Fax 02234 / 688001-50

Lückenschluss des Siegtalradweges
Bereich Auel/ Merten
- Vorentwurf -

Brücke Bülgenuel "Haltepunkt Merten"

entw.: WET	Blattgr.:	Datum: August 2009
gez.: WET		Maßstab: 1:200/100
gepr.: JKJ	Ausfertigung	Blatt-Nr.

\\projekte\11723 Siegtalradweg\CAD\A0-A0\1_E-Bauwerk2.dwg