



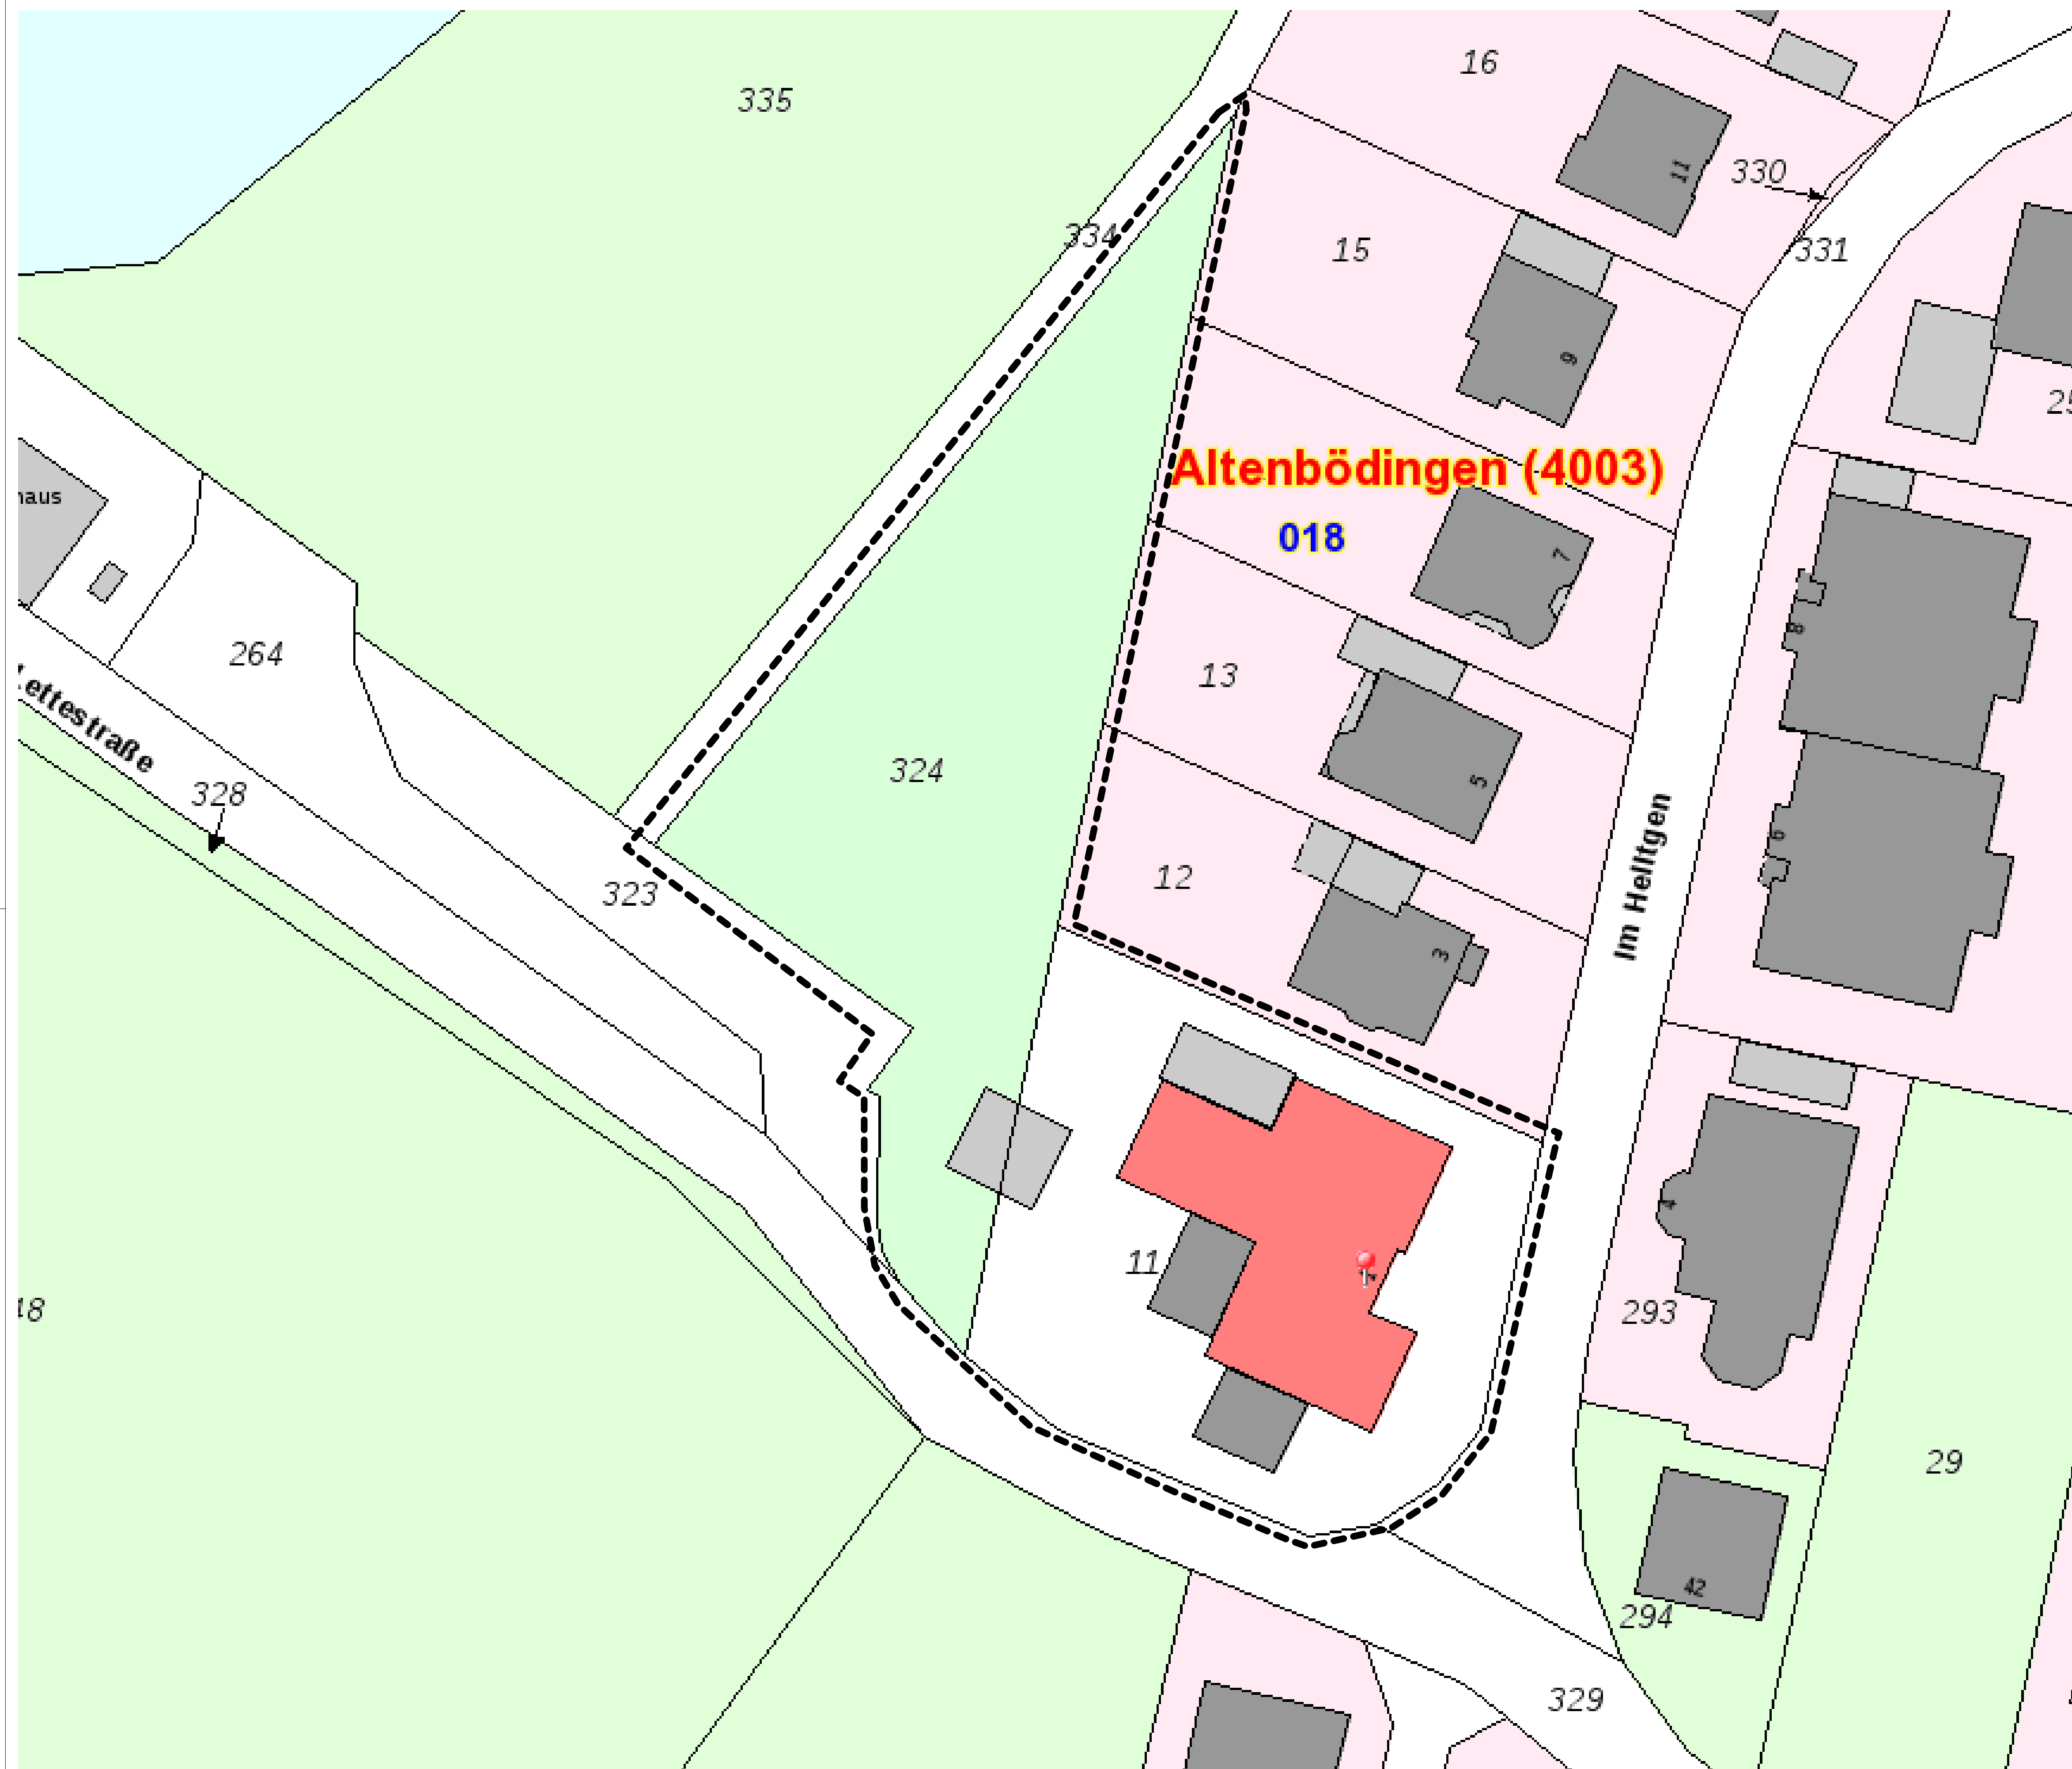

01	In Bearbeitung		
INDEX	DATUM	ÄNDERUNGEN	BEARB. GEPR.

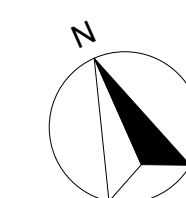

OBJEKT

53771, Hennef Allner

Im Helitgen 1

- NEUBAU KITA ALLNER-

BAUHERR

Stadt Hennef
Frankfurter Str.97
53773 Hennef

PLANUNG

Bürogemeinschaft HS

Dip. -Ing. Johannes Kurth

Humperdinckstraße 24

53773 Hennef

Te.: 02242 / 90 99 0 -17

Fax.: 02242 / 90 99 0-39

E-mail: office@bg-hs.de

13.11.2015

Bezeichnung:
EG GRUNDRISS

Maßstab:
1:250

Plan Nr.:



FARBLEGENDE:

- Gruppe 1
- Gruppe 2
- Gruppe 3
- Erschließung = Eingang / Foyer/Garderobe
- Personalkäume
- Gemeinschaftsdifferenzierungsräume/ MZR
- Versorgungsräume

<Einheitenname>			
Treppenhaus: <Funktion>	Raumnummer	Gemessene Fläche	Berechnete Fläche (NGF)
Abstell	18,88 m²	18,88 m²	18,88 m²
Behind./Pers.WC	8,40 m²	8,40 m²	8,40 m²
Garderobe	19,93 m²	19,93 m²	19,93 m²
Geräte	15,52 m²	15,52 m²	15,52 m²
Gruppenraum 01	48,25 m²	48,25 m²	48,25 m²
Gruppenraum 02	48,58 m²	48,58 m²	48,58 m²
HW	8,03 m²	8,03 m²	8,03 m²
Kinderbistro	35,31 m²	35,31 m²	35,31 m²
Kinderwagen/Gard.	15,98 m²	15,98 m²	15,98 m²
Küche	16,71 m²	16,71 m²	16,71 m²
Leiter Büro	13,31 m²	13,31 m²	13,31 m²
MZR/Versammlung	78,73 m²	78,73 m²	78,73 m²
NR 01	19,76 m²	19,76 m²	19,76 m²
NR 01	19,61 m²	19,61 m²	19,61 m²
NR 01	19,51 m²	19,51 m²	19,51 m²
NR 02	21,09 m²	21,09 m²	21,09 m²
NR 02	19,65 m²	19,65 m²	19,65 m²
NR 02	19,07 m²	19,07 m²	19,07 m²
Personal	16,88 m²	16,88 m²	16,88 m²
PuMi/Technik	10,98 m²	10,98 m²	10,98 m²
Spielbereich	20,26 m²	20,26 m²	20,26 m²
Spielflur	9,13 m²	9,13 m²	9,13 m²
Spielflur	17,20 m²	17,20 m²	17,20 m²
Spielflur	17,44 m²	17,44 m²	17,44 m²
Stuhllager	8,40 m²	8,40 m²	8,40 m²
WC	18,27 m²	18,27 m²	18,27 m²
Windfang	31,29 m²	31,29 m²	31,29 m²
Summe	655,80 m²	655,80 m²	655,80 m²

01	In Bearbeitung	ÄNDERUNGEN	BEARB.	GEPR.
INDEX	DATUM			

OBJEKT

53771, Hennef Allner

Im Helltgen 1

- NEUBAU KITA ALLNER-

BAUHERR

Stadt Hennef

Frankfurter Str.97

53773 Hennef

PLANUNG

Bürogemeinschaft HS

Dip. -Ing. Johannes Kurth

Humperdinckstraße 24

53773 Hennef

Te.: 02242 / 90 99 0 -17

Fax.: 02242 / 90 99 0-39

E-mail: office@bg-hs.de

13.11.2015


Bezeichnung:

EG GRUNDRISS


Maßstab:

1:100

Plan Nr.:

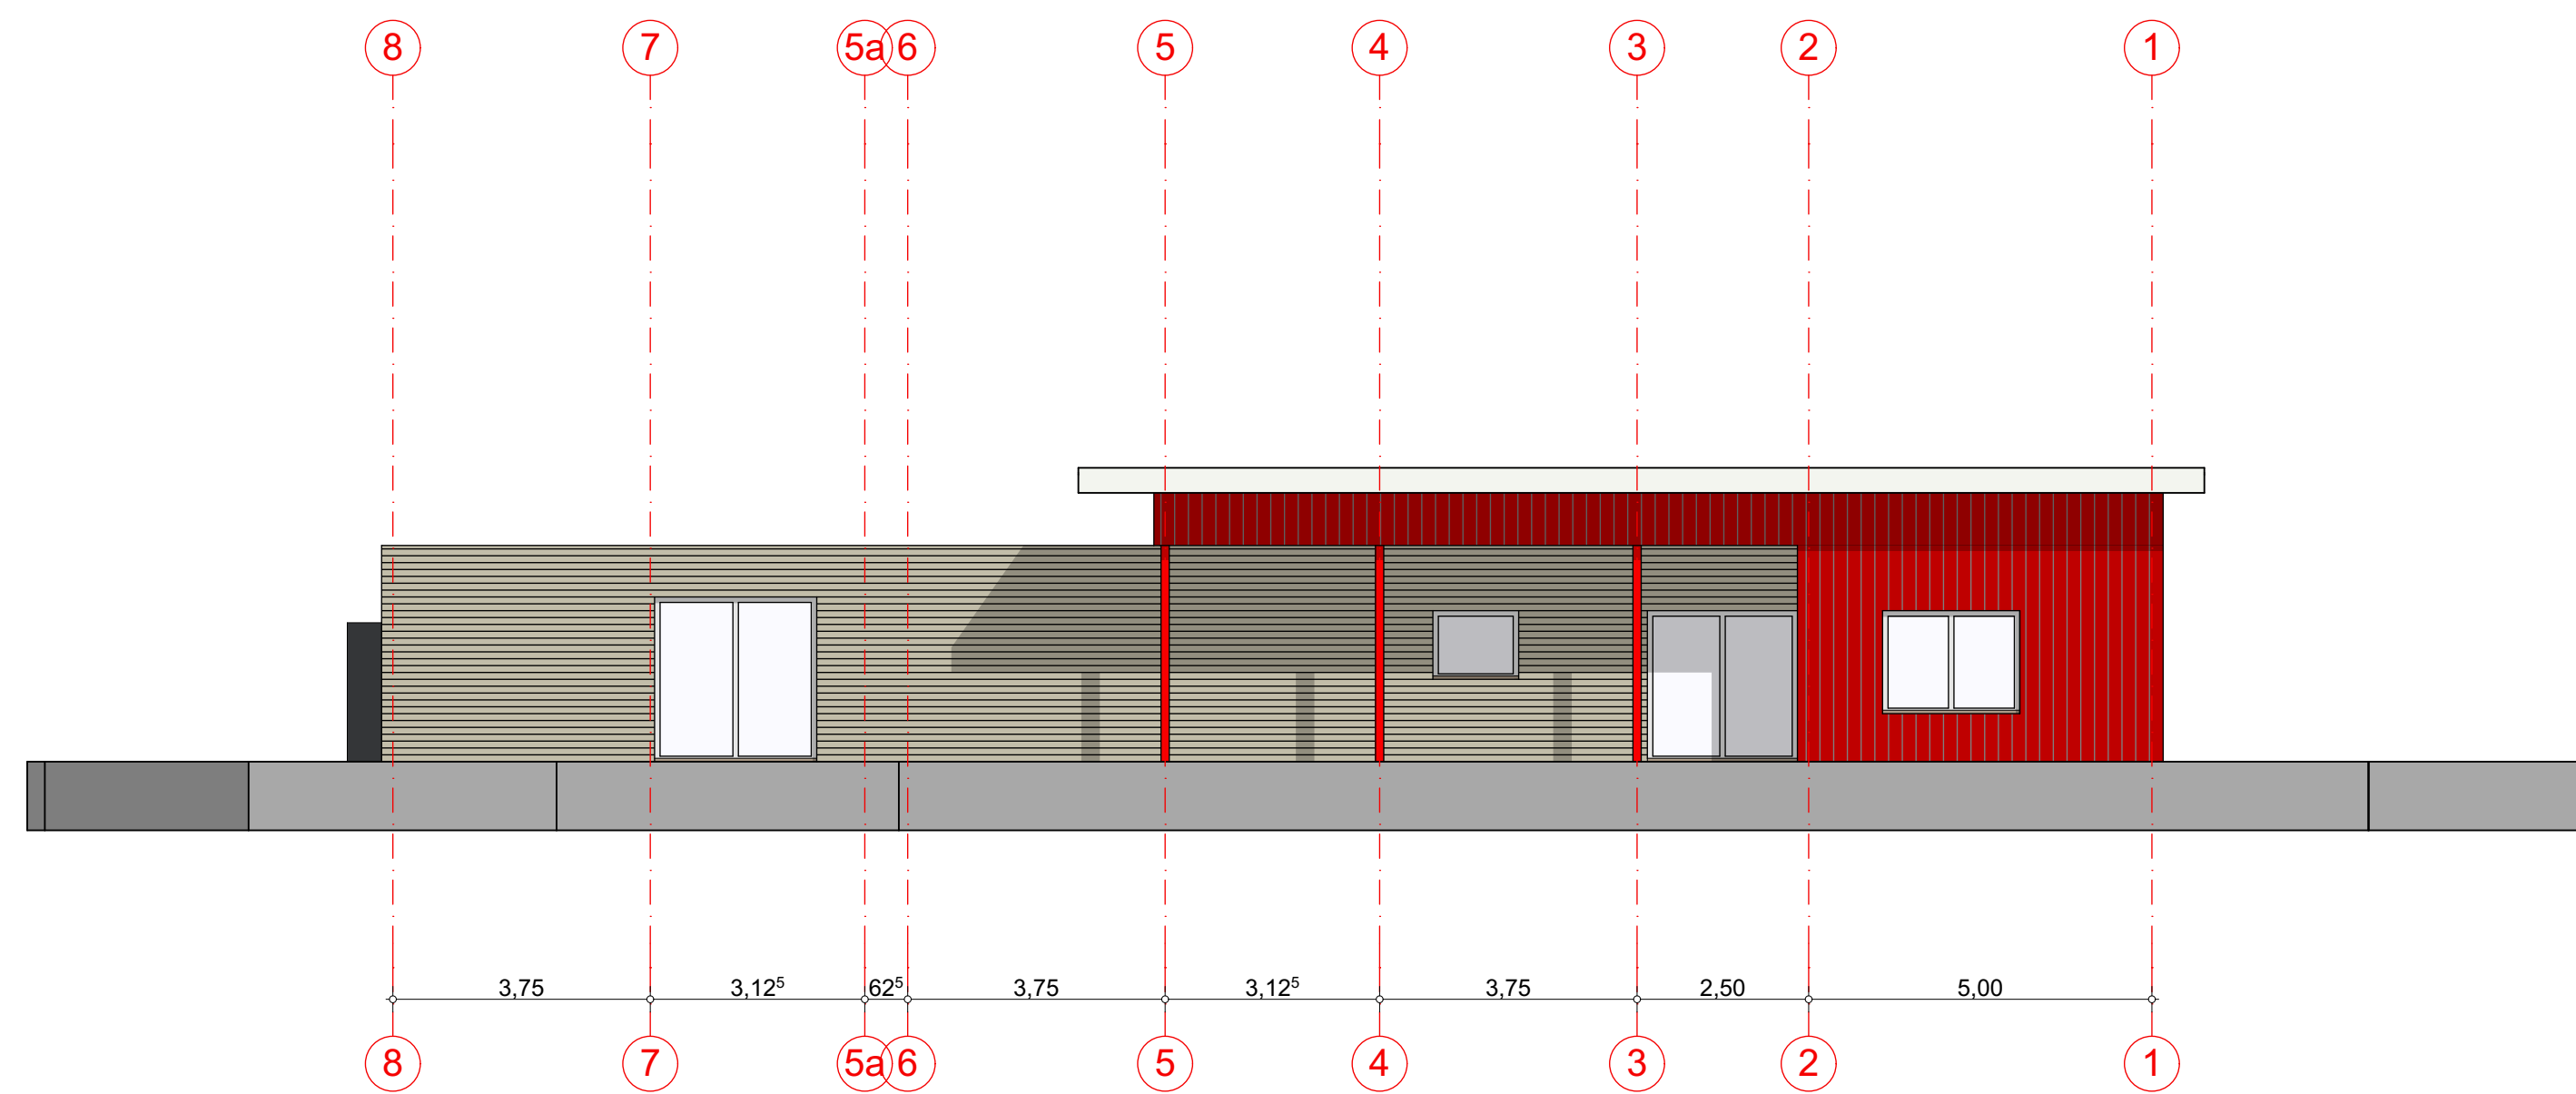


OSTANSICHT

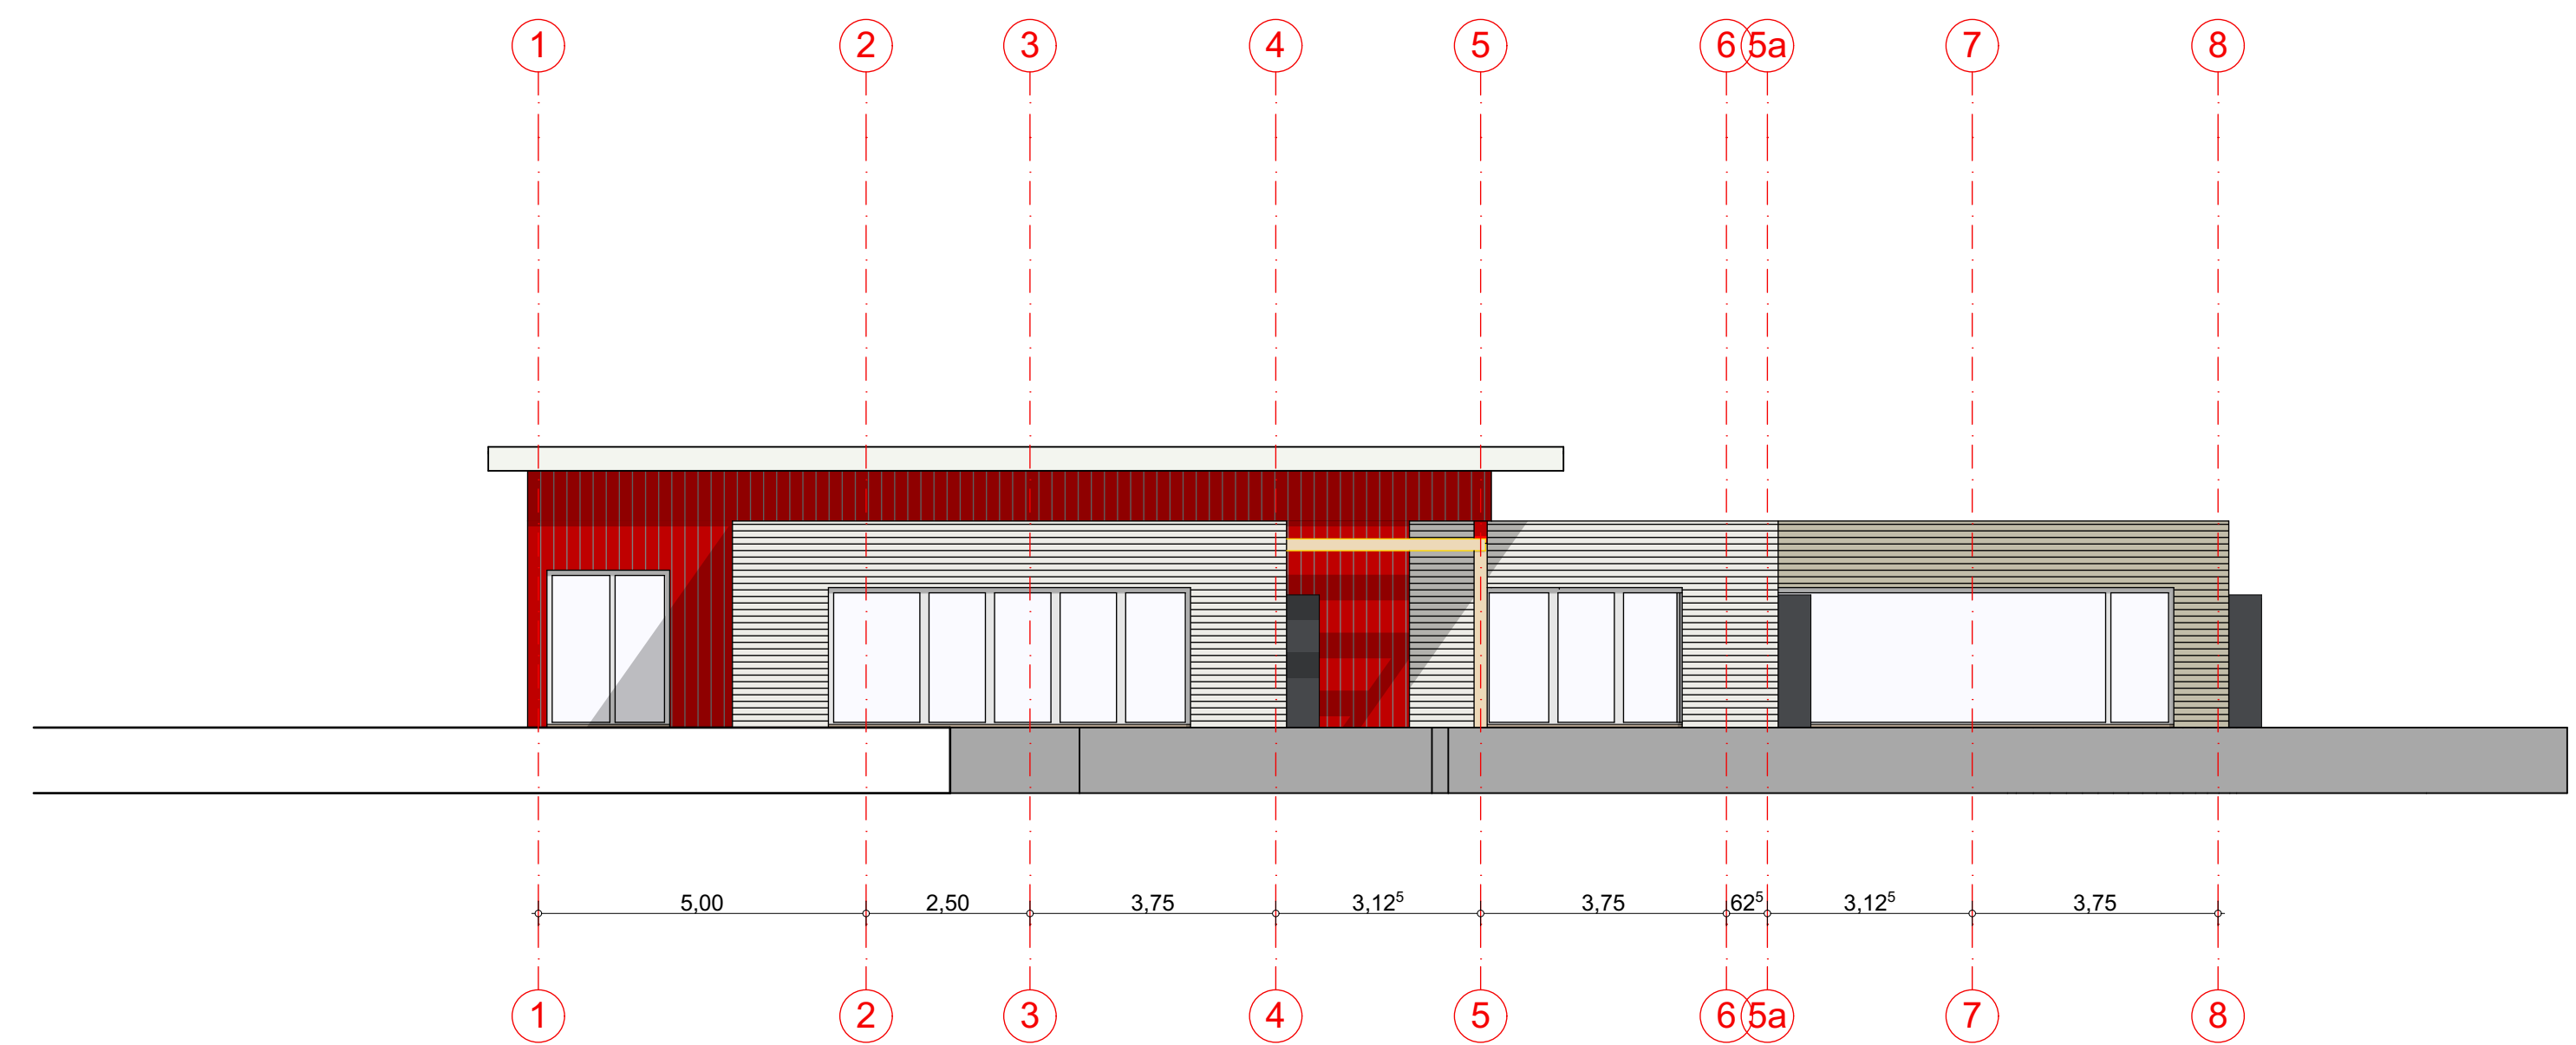

WESTANSICHT




SÜDANSICHT

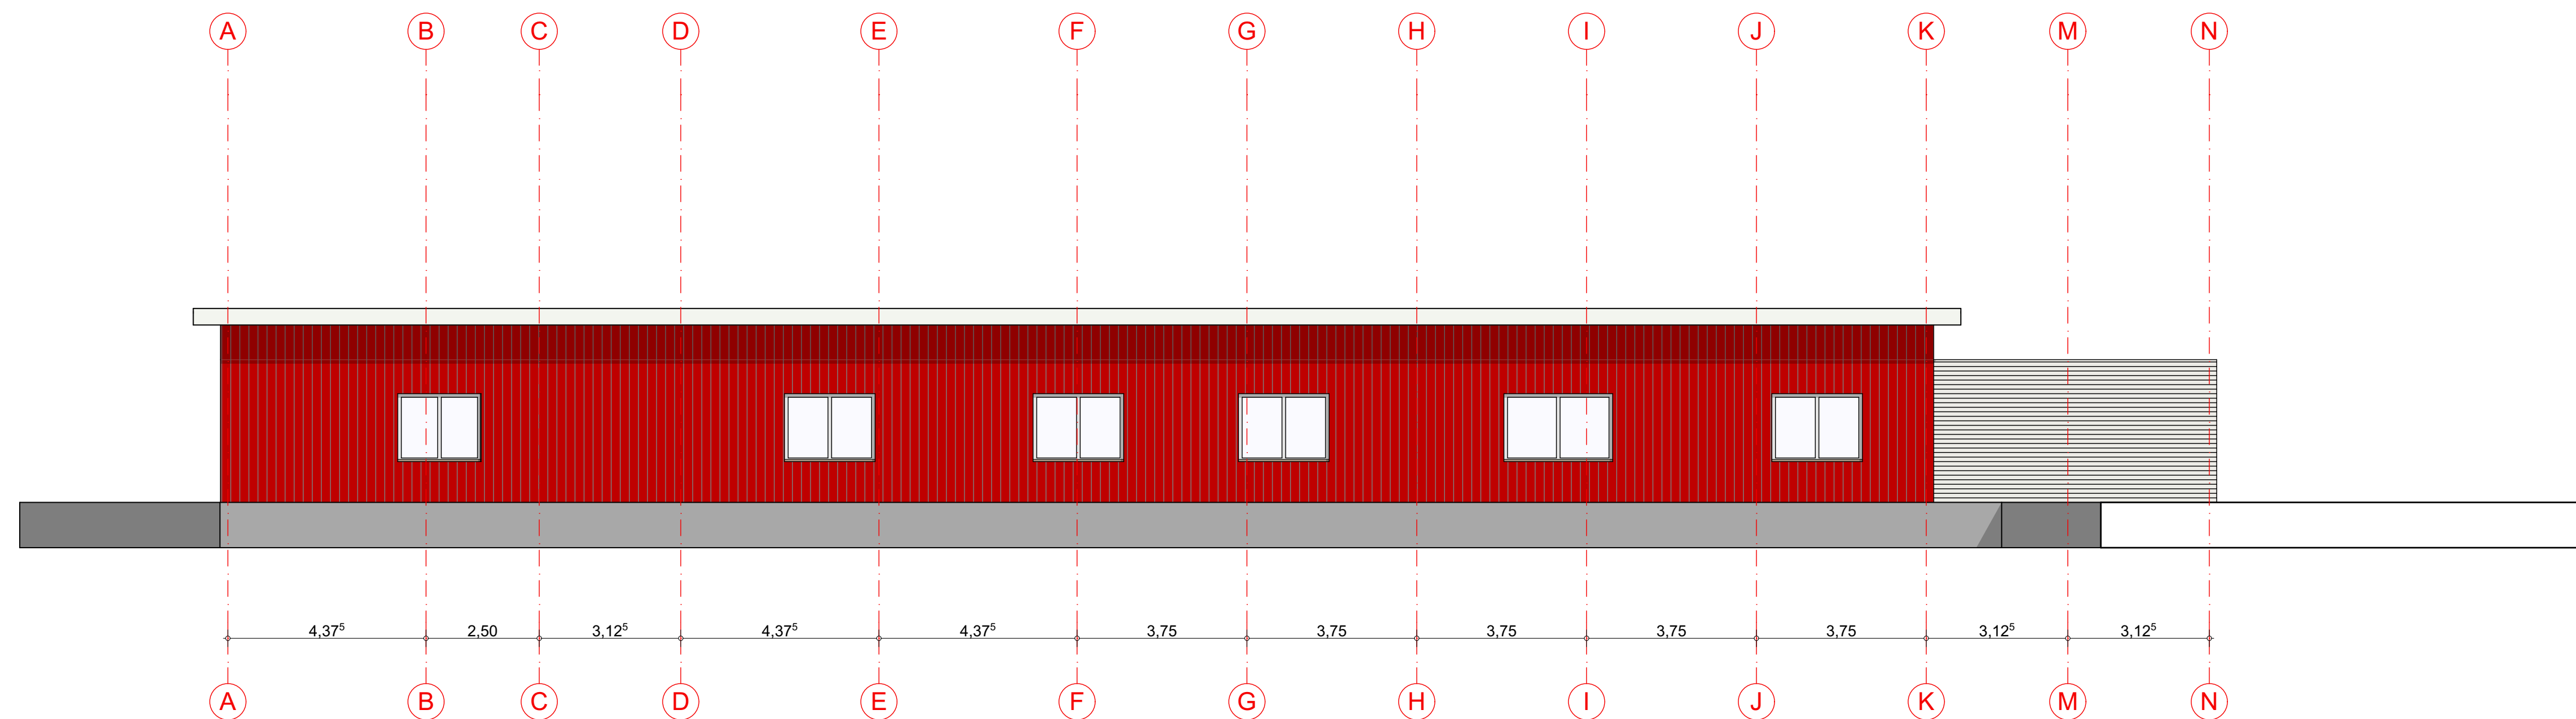

NORDANSICHT

VORABZUG

01	In Bearbeitung				
INDEX	DATUM	ÄNDERUNGEN	BEARB.	GEPR.	

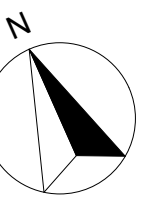

OBJEKT

53771, Hennef Allner
Im Helltgen 1
- NEUBAU KITA ALLNER-

BAUHERR


Stadt Hennef
Frankfurter Str.97
53773 Hennef

PLANUNG

Bürogemeinschaft HS
Dip. -Ing. Johannes Kurth
Humperdinckstraße 24
53773 Hennef
Te.: 02242 / 90 99 0 -17
Fax.: 02242 / 90 99 0-39
E-mail: office@bg-hs.de


13.11.2015

Bezeichnung:	Maßstab:	Plan Nr.:
ANSICHTEN V2	1:100	

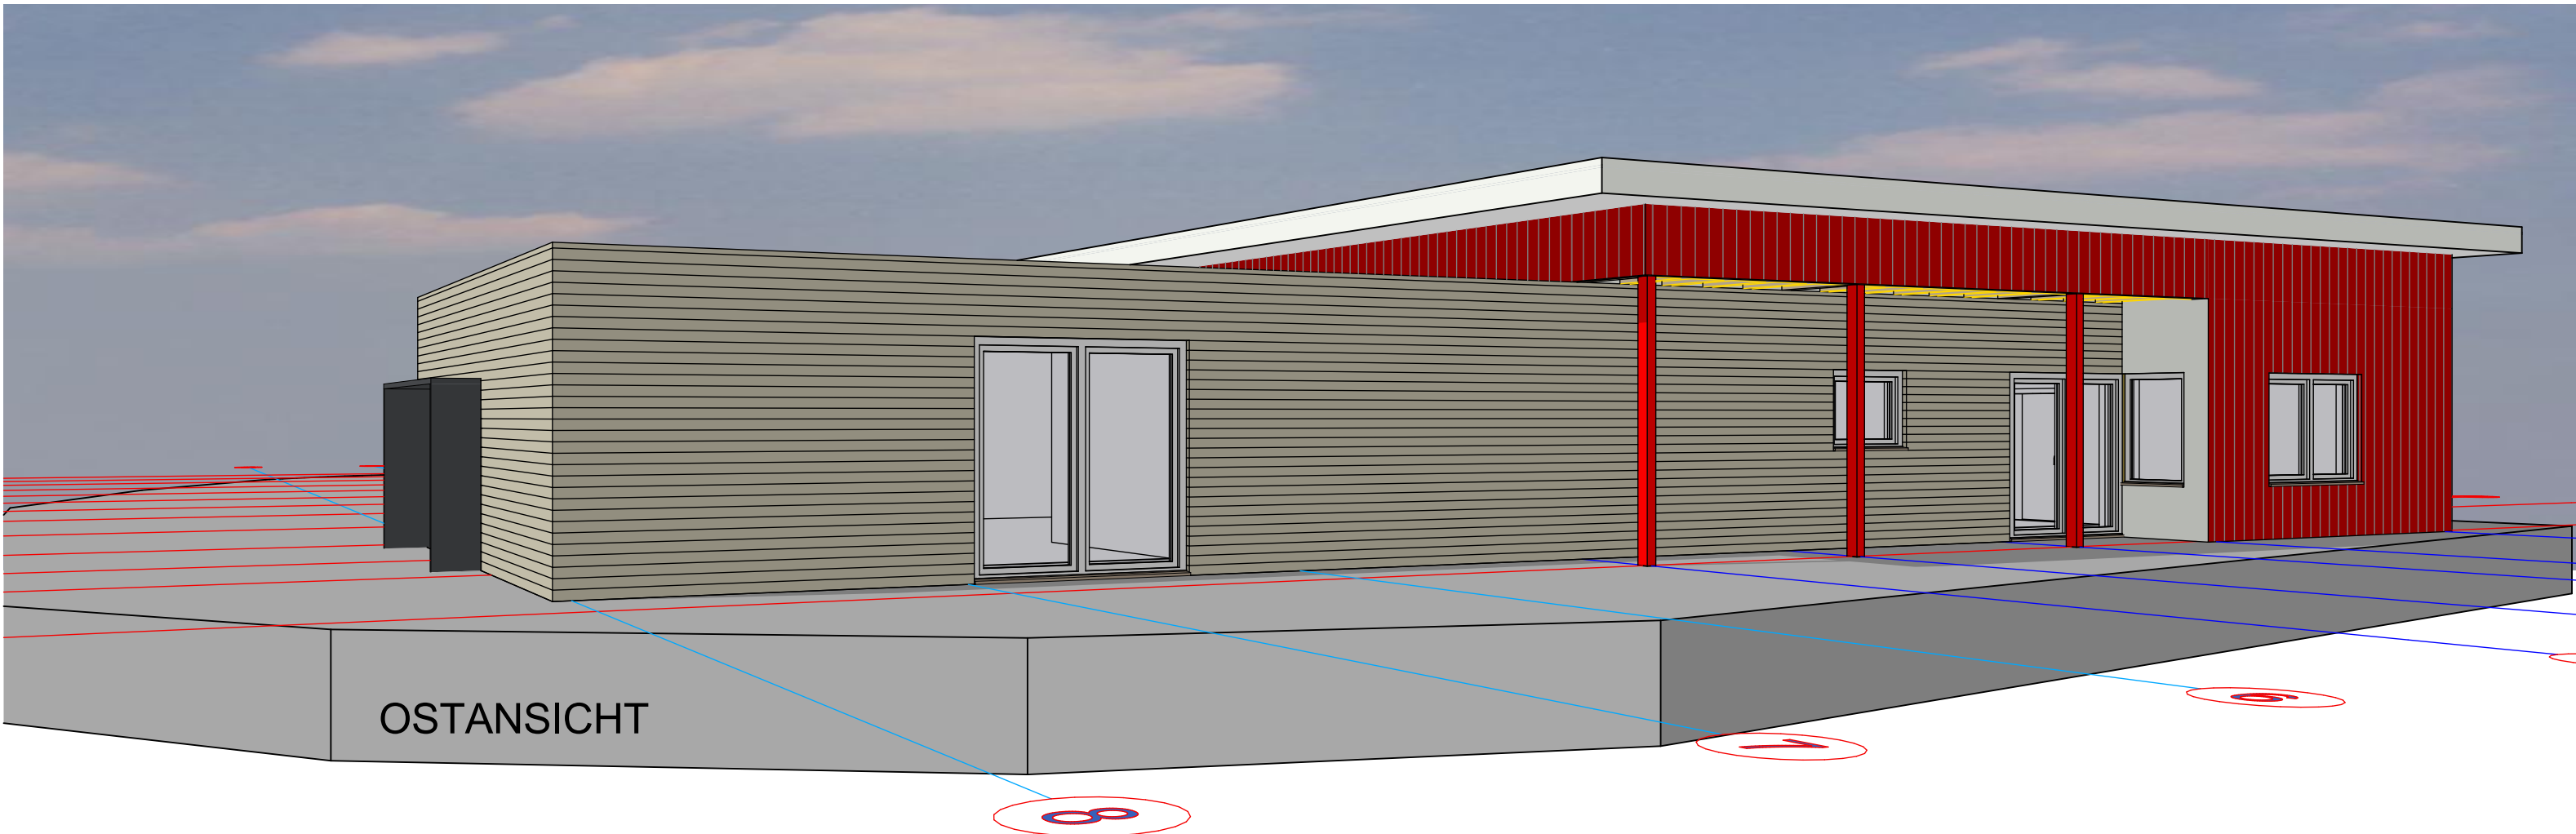

VORABZUG

01	In Bearbeitung			
INDEX	DATUM	ÄNDERUNGEN	BEARB.	GEPR.

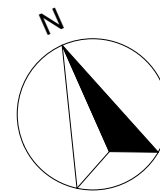

OBJEKT

53771, Hennef Allner
Im Helltgen 1

- NEUBAU KITA ALLNER-

BAUHERR

Stadt Hennef
Frankfurter Str.97
53773 Hennef

PLANUNG

Bürogemeinschaft HS
Dip. -Ing. Johannes Kurth
Humperdinckstraße 24
53773 Hennef
Te.: 02242 / 90 99 0 -17
Fax.: 02242 / 90 99 0-39
E-mail: office@bg-hs.de

13.11.2015

Bezeichnung:
PERSPEKTIVEN V2

Maßstab:

Plan Nr.: