


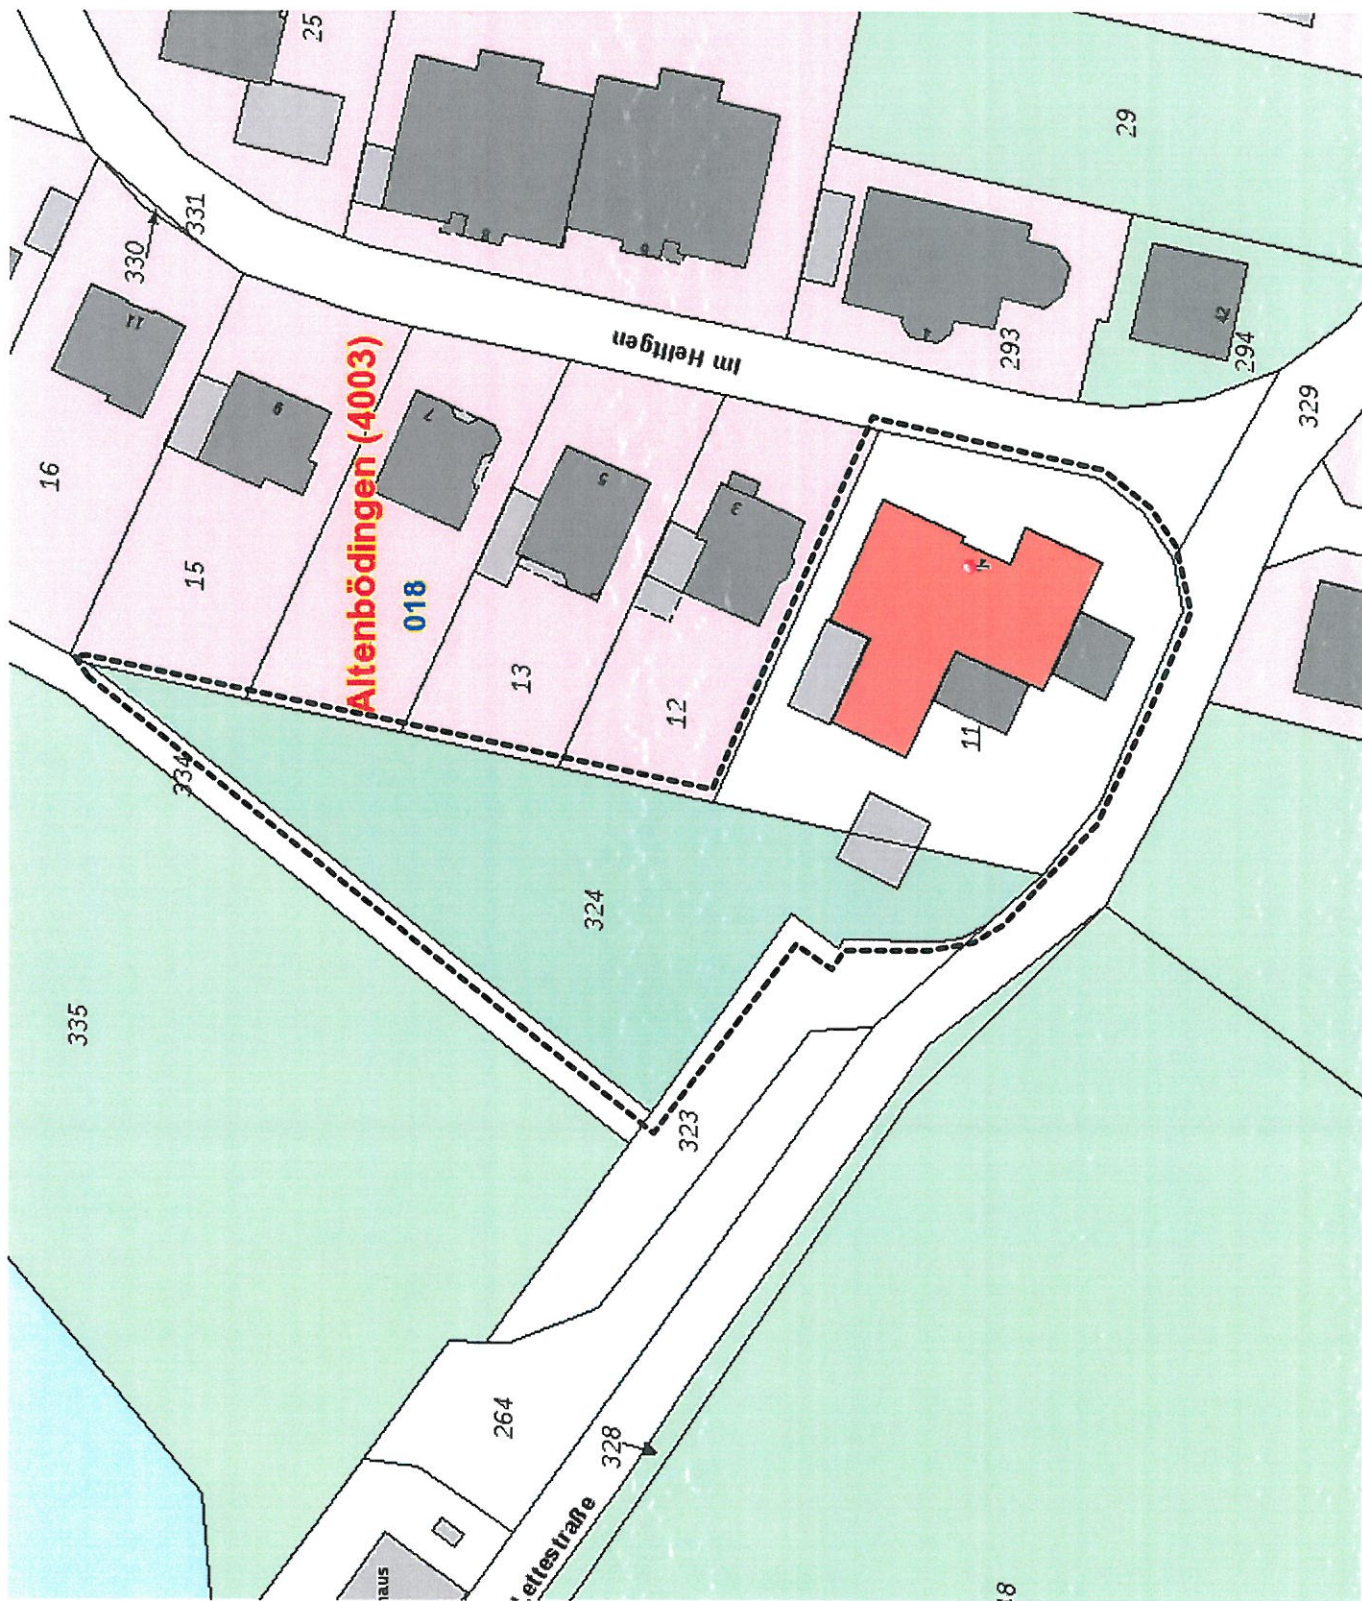

ST.	INHALT	VERFÜGBAR	VERFÜGBAR
1	EG GRUNDRISS		
2	EG GRUNDRISS		
3	EG GRUNDRISS		
4	EG GRUNDRISS		
5	EG GRUNDRISS		
6	EG GRUNDRISS		
7	EG GRUNDRISS		
8	EG GRUNDRISS		
9	EG GRUNDRISS		
10	EG GRUNDRISS		
11	EG GRUNDRISS		
12	EG GRUNDRISS		
13	EG GRUNDRISS		
14	EG GRUNDRISS		
15	EG GRUNDRISS		
16	EG GRUNDRISS		
17	EG GRUNDRISS		
18	EG GRUNDRISS		
19	EG GRUNDRISS		
20	EG GRUNDRISS		
21	EG GRUNDRISS		
22	EG GRUNDRISS		
23	EG GRUNDRISS		
24	EG GRUNDRISS		
25	EG GRUNDRISS		
26	EG GRUNDRISS		
27	EG GRUNDRISS		
28	EG GRUNDRISS		
29	EG GRUNDRISS		
30	EG GRUNDRISS		
31	EG GRUNDRISS		
32	EG GRUNDRISS		
33	EG GRUNDRISS		
34	EG GRUNDRISS		
35	EG GRUNDRISS		
36	EG GRUNDRISS		
37	EG GRUNDRISS		
38	EG GRUNDRISS		
39	EG GRUNDRISS		
40	EG GRUNDRISS		
41	EG GRUNDRISS		
42	EG GRUNDRISS		
43	EG GRUNDRISS		
44	EG GRUNDRISS		
45	EG GRUNDRISS		
46	EG GRUNDRISS		
47	EG GRUNDRISS		
48	EG GRUNDRISS		
49	EG GRUNDRISS		
50	EG GRUNDRISS		
51	EG GRUNDRISS		
52	EG GRUNDRISS		
53	EG GRUNDRISS		
54	EG GRUNDRISS		
55	EG GRUNDRISS		
56	EG GRUNDRISS		
57	EG GRUNDRISS		
58	EG GRUNDRISS		
59	EG GRUNDRISS		
60	EG GRUNDRISS		
61	EG GRUNDRISS		
62	EG GRUNDRISS		
63	EG GRUNDRISS		
64	EG GRUNDRISS		
65	EG GRUNDRISS		
66	EG GRUNDRISS		
67	EG GRUNDRISS		
68	EG GRUNDRISS		
69	EG GRUNDRISS		
70	EG GRUNDRISS		
71	EG GRUNDRISS		
72	EG GRUNDRISS		
73	EG GRUNDRISS		
74	EG GRUNDRISS		
75	EG GRUNDRISS		
76	EG GRUNDRISS		
77	EG GRUNDRISS		
78	EG GRUNDRISS		
79	EG GRUNDRISS		
80	EG GRUNDRISS		
81	EG GRUNDRISS		
82	EG GRUNDRISS		
83	EG GRUNDRISS		
84	EG GRUNDRISS		
85	EG GRUNDRISS		
86	EG GRUNDRISS		
87	EG GRUNDRISS		
88	EG GRUNDRISS		
89	EG GRUNDRISS		
90	EG GRUNDRISS		
91	EG GRUNDRISS		
92	EG GRUNDRISS		
93	EG GRUNDRISS		
94	EG GRUNDRISS		
95	EG GRUNDRISS		
96	EG GRUNDRISS		
97	EG GRUNDRISS		
98	EG GRUNDRISS		
99	EG GRUNDRISS		
100	EG GRUNDRISS		



OBJEKT
53771, Hennef Allner
Im Helligen 1
- NEUBAU KITA ALLNER-

BAUHERR
Stadt Hennef
Frankfurter Str. 97
53773 Hennef

PLANUNG
Bürogemeinschaft HS
Dip.-Ing. Johannes Kurth
Humpelstraße 24
53773 Hennef
Tel.: 02242 / 90 99 0-17
Fax: 02242 / 90 99 0-39
E-mail: office@bg-hs.de

13.11.2015

Bezeichnung:
EG GRUNDRISS

Maßstab:
1:250

Plan Nr.: