



Vorzugsvariante: Verbundquerschnitt
Maßstab: 1:25

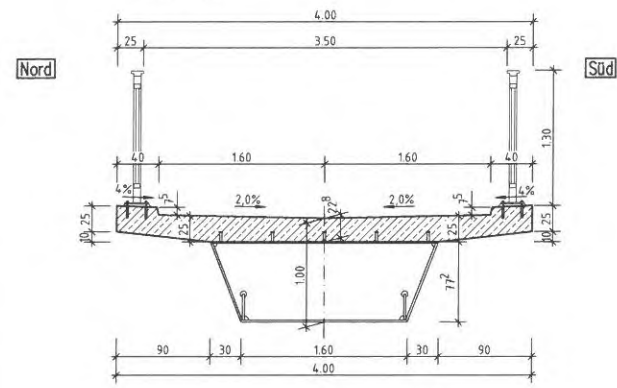


Ansicht Vorzugsvariante
Maßstab: 1:250

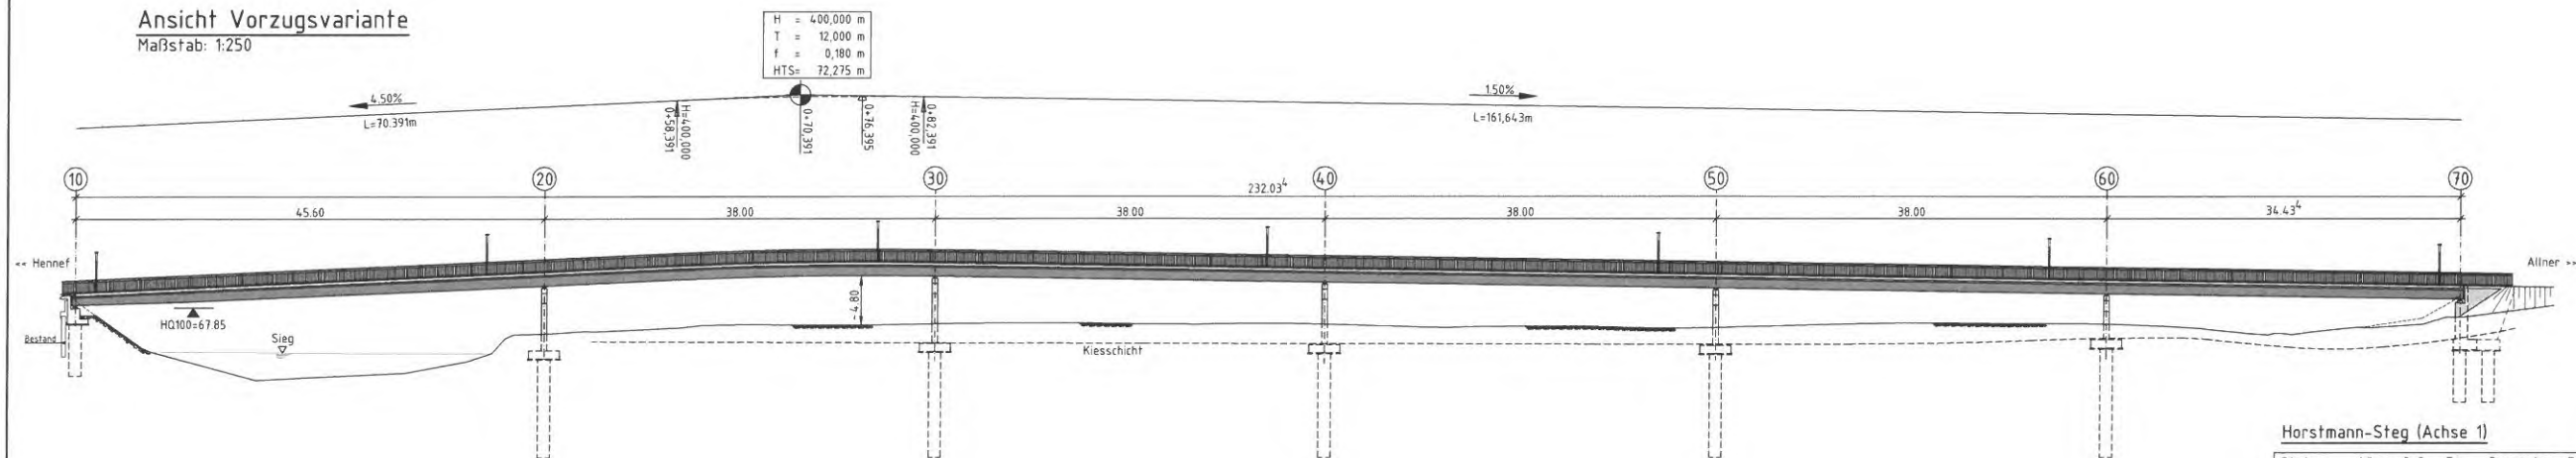

Horstmann-Steg (Achse 1)

Station	Länge [m]	Typ	Parameter	Radius [m]	Richtung [gon]	Rechts (Y)	Hoch (X)
0+0.000	77.661	Gerade	0.000	0.000	35.62723	379291.2316	5626155.7812
0+77.661	147.000	Bogen	0.000	145.000	35.62723	379332.4598	5626221.5951
0+224.661	7.373	Gerade	0.000	0.000	100.16714	379455.7209	5626289.6179
0+232.034	/	Ende	0.000	0.000	100.16714	379463.0942	5626289.5985

Grundriss Vorzugsvariante
Maßstab: 1:250

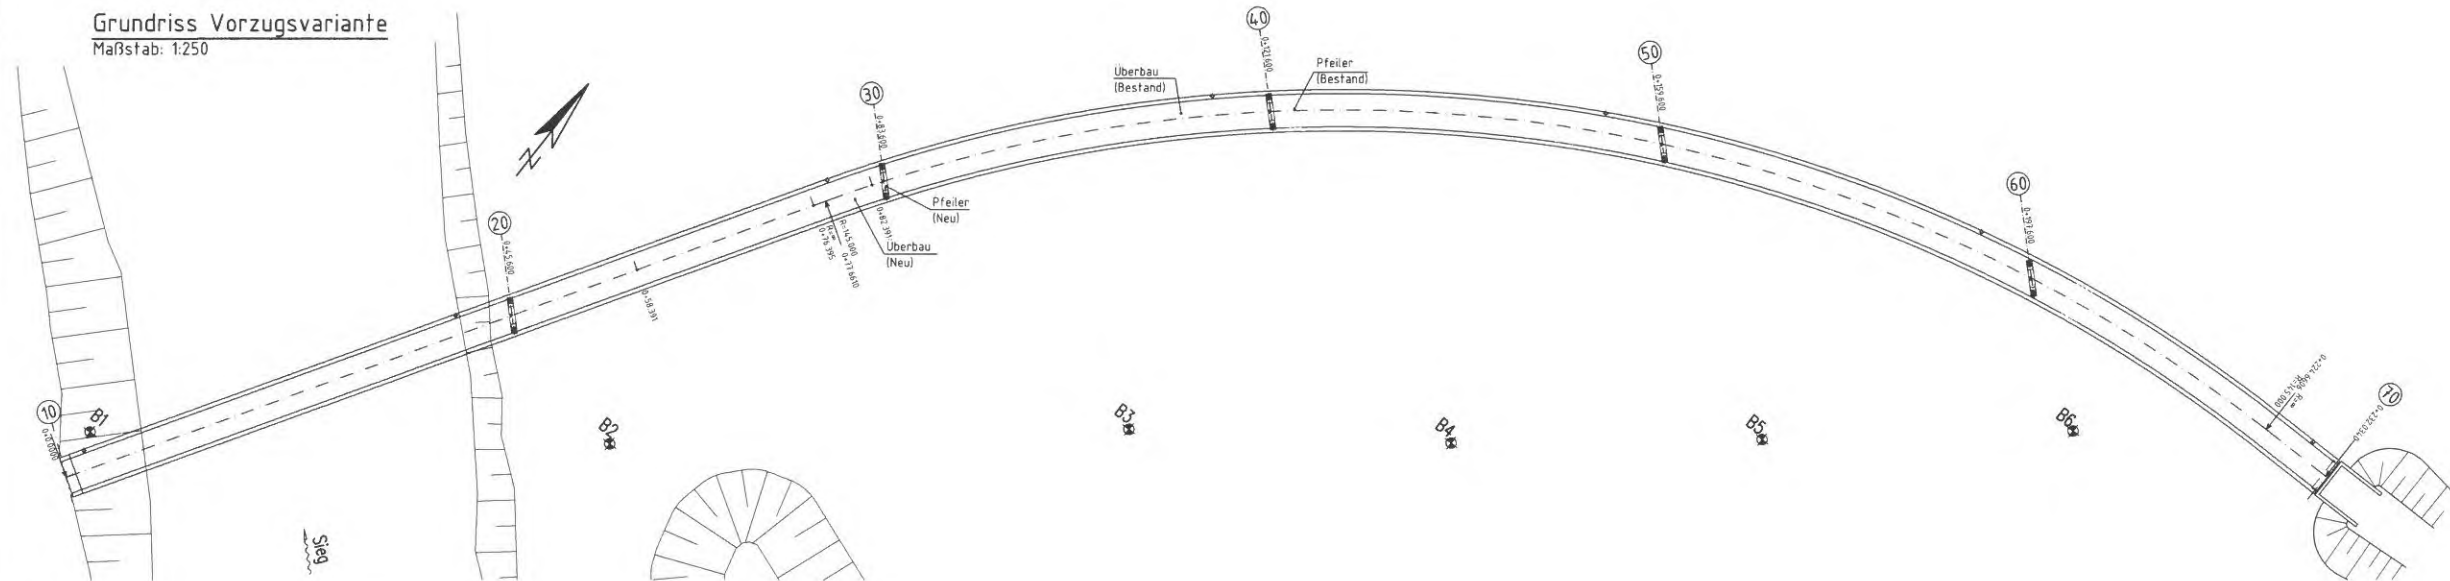

Entwurfsbearbeitung:		Projekt-Nr. VA 006-18	
VERMEYER INGENIEURE		Datum	Zeichen
Verfahren: Ingenieurbau GmbH & Co. KG Wilhelmstraße 10, 55543 Bad Friedrichsbad Tel. (0673) 2242-0 Fax (0673) 2242-111 mailto:info@vermeyer-ingenieure.de www.vermeyer-ingenieure.de		Bearb.	Stz.
Stadtbetriebe Hennef Frankfurter Straße 57 53773 Hennef Tel. 02242 / 888-0 Fax 02242 / 888-111		Gez.	Bl.
Strasse: Rainer-G.-Horstmann-Weg Bauvorhaben: Ersatzneubau Horstmannsteg Gemarkung: Hennef		Gepr.	Sto.
Bauwerk: Ersatzneubau Horstmannsteg über die Sieg		Unterlage: 8	
Pflanzstellung: Vorzugsvariante		Blatt-Nr.: 1	
		Projekt-Nr.	
		Datum	Zeichen
		Bearb.	
		Gez.	
		Gepr.	
		ASB - Nr.: BW 118	
		Bauwerksentwurf	
		Maßstab: 1:250 / 25	