


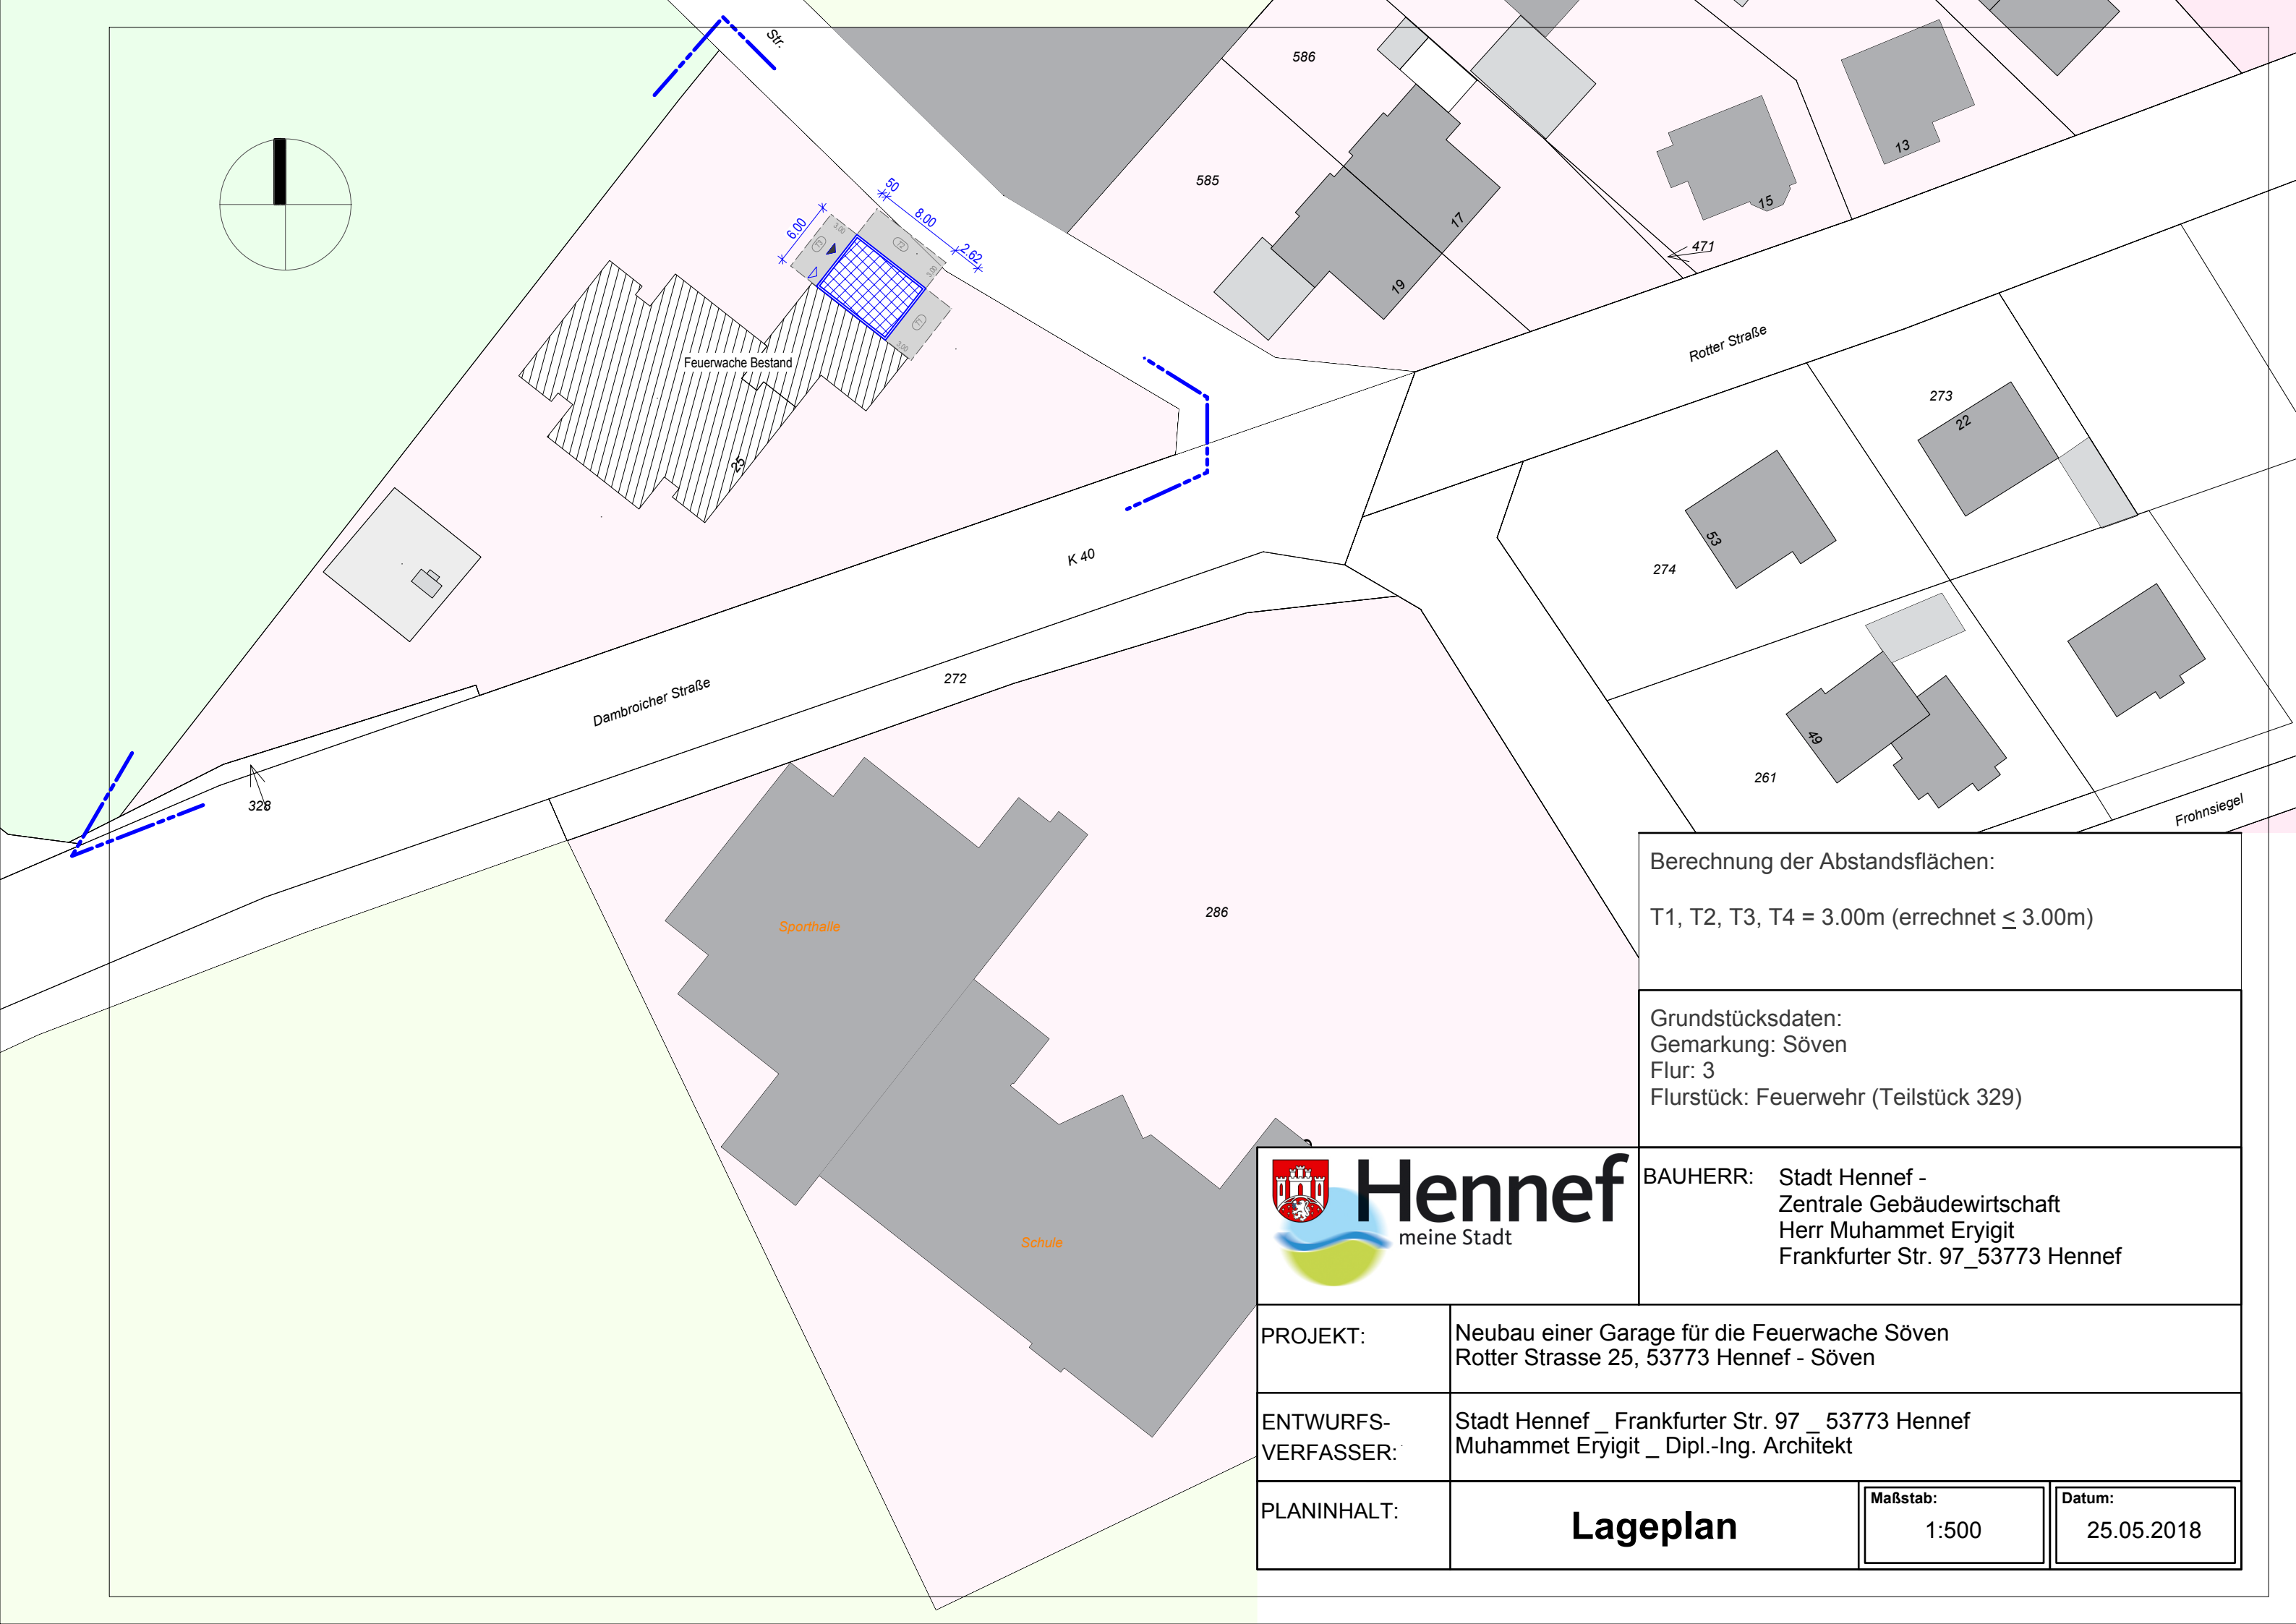

Berechnung der Abstandsflächen:

T1, T2, T3, T4 = 3.00m (errechnet ≤ 3.00m)

Grundstücksdaten:

Gemarkung: Söven

Flur: 3

Flurstück: Feuerwehr (Teilstück 329)

BAUHERR: Stadt Hennef -
Zentrale Gebäudewirtschaft
Herr Muhammet Eryigit
Frankfurter Str. 97_53773 Hennef

garage für die Feuerwache Söven
53773 Hennef - Söven



Frankfurter Str. 97 _ 53773 Hennef
_ Dipl.-Ing. Architekt

Lageplan

Maßstab:
1:500


Datum:
25.05.2018



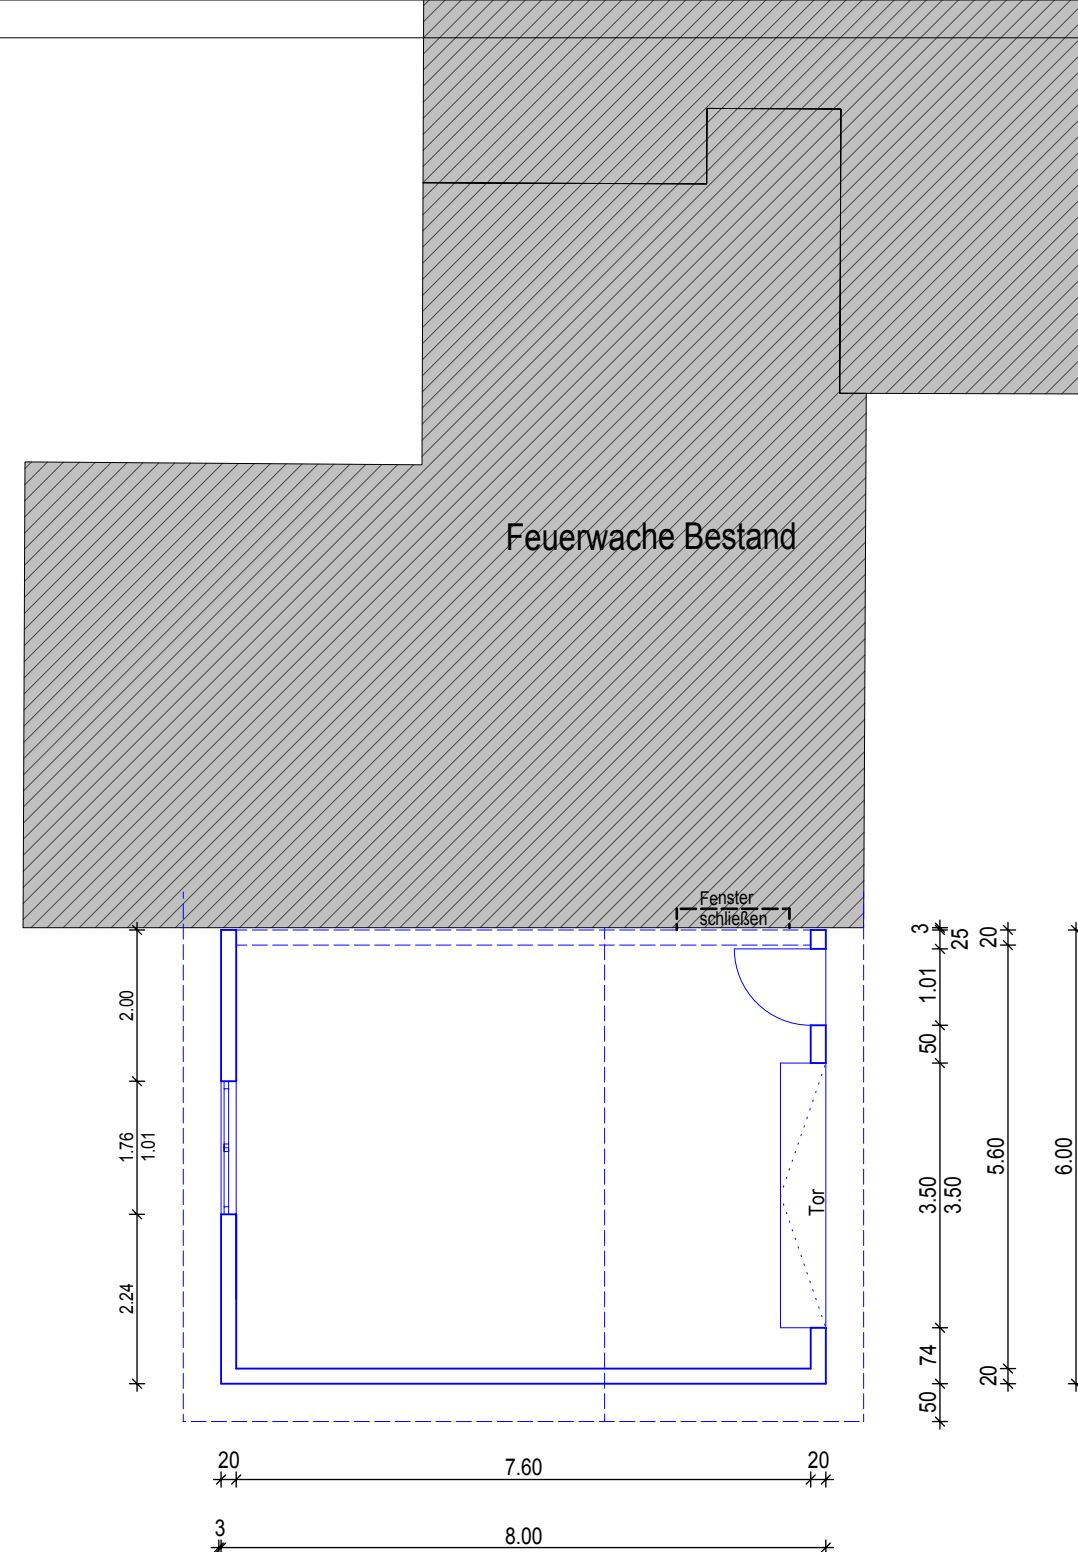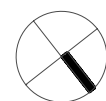


Erdgeschoss M 1:100


 Hennef meine Stadt		BAUHERR: Stadt Hennef - Zentrale Gebäudewirtschaft Herr Muhammet Eryigit Frankfurter Str. 97_53773 Hennef	
PROJEKT:	Neubau einer Garage für die Feuerwache Söven Rotter Strasse 25, 53773 Hennef - Söven		
ENTWURFS- VERFASSER:	Stadt Hennef _ Frankfurter Str. 97 _ 53773 Hennef Muhammet Eryigit _ Dipl.-Ing. Architekt		
PLANINHALT:	Erdgeschoss	Maßstab: 1:100	Datum: 25.05.2018

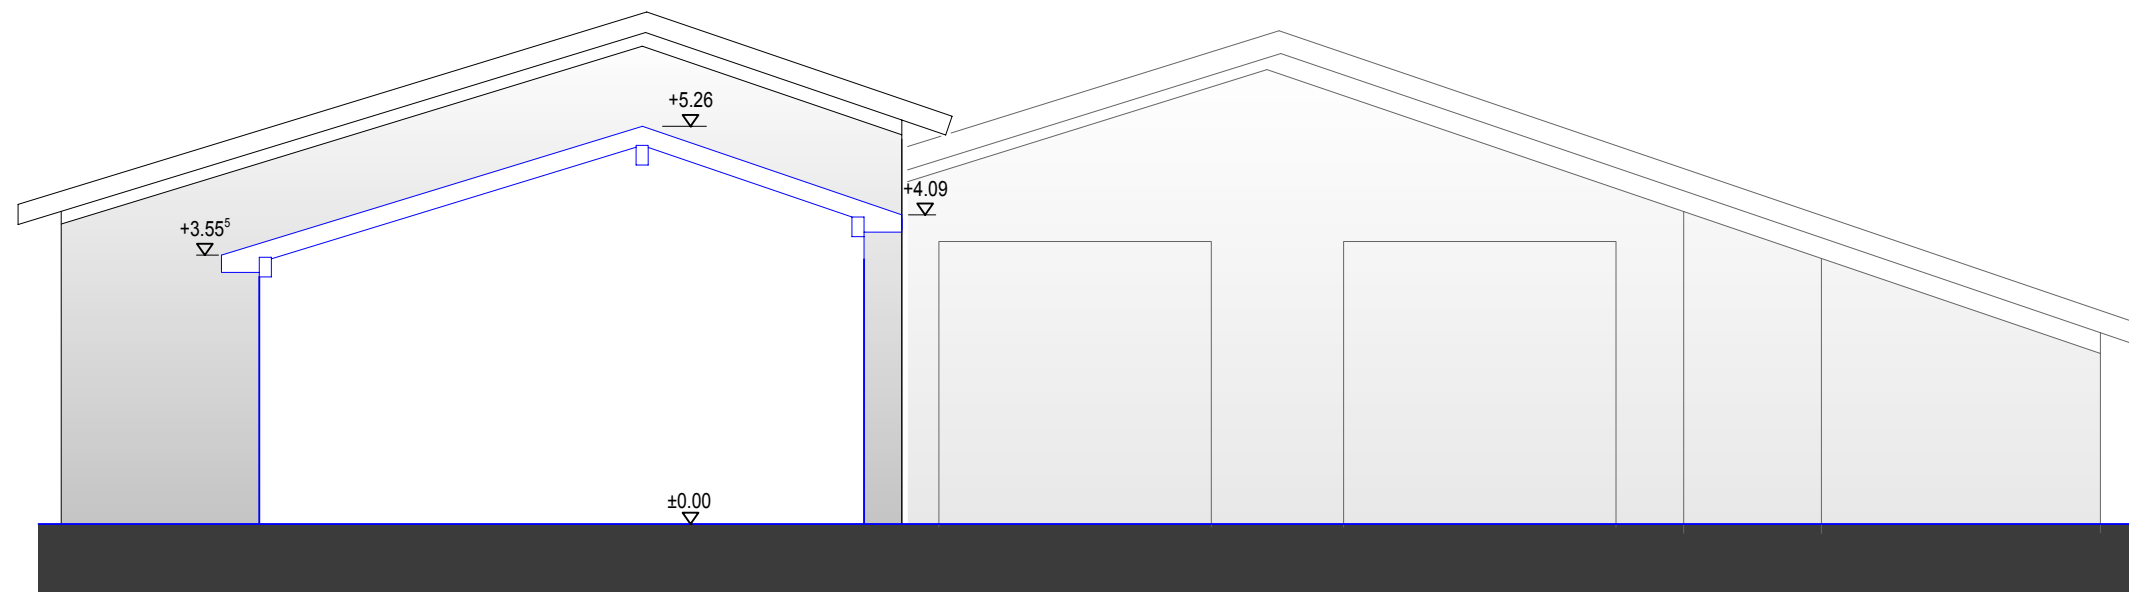


Ansicht Nord-Ost M 1:100

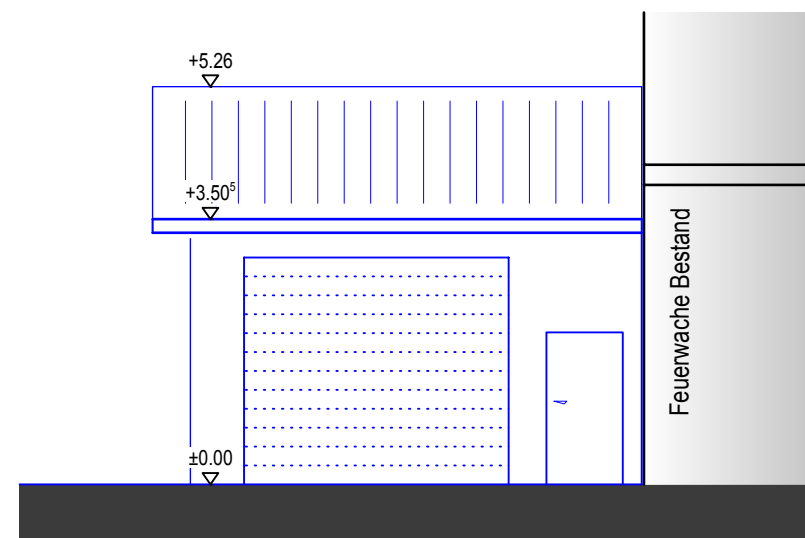

Ansicht Nord-West M 1:100

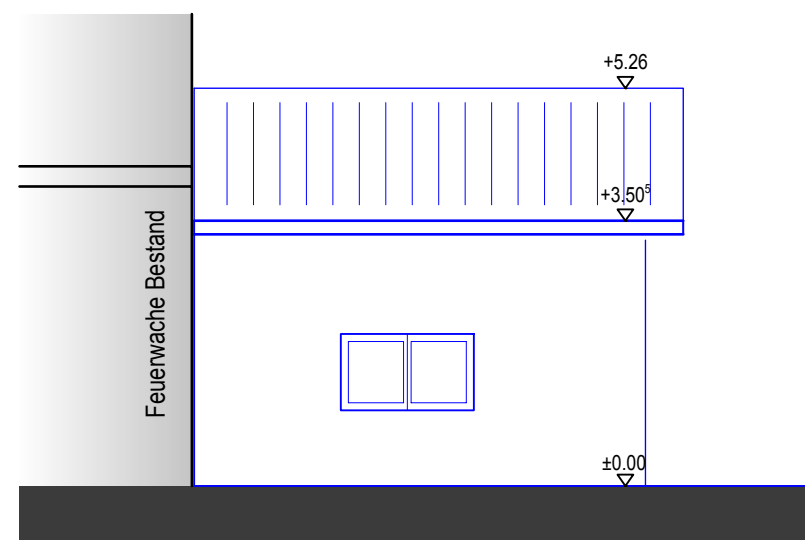

Ansicht Süd-Ost M 1:100

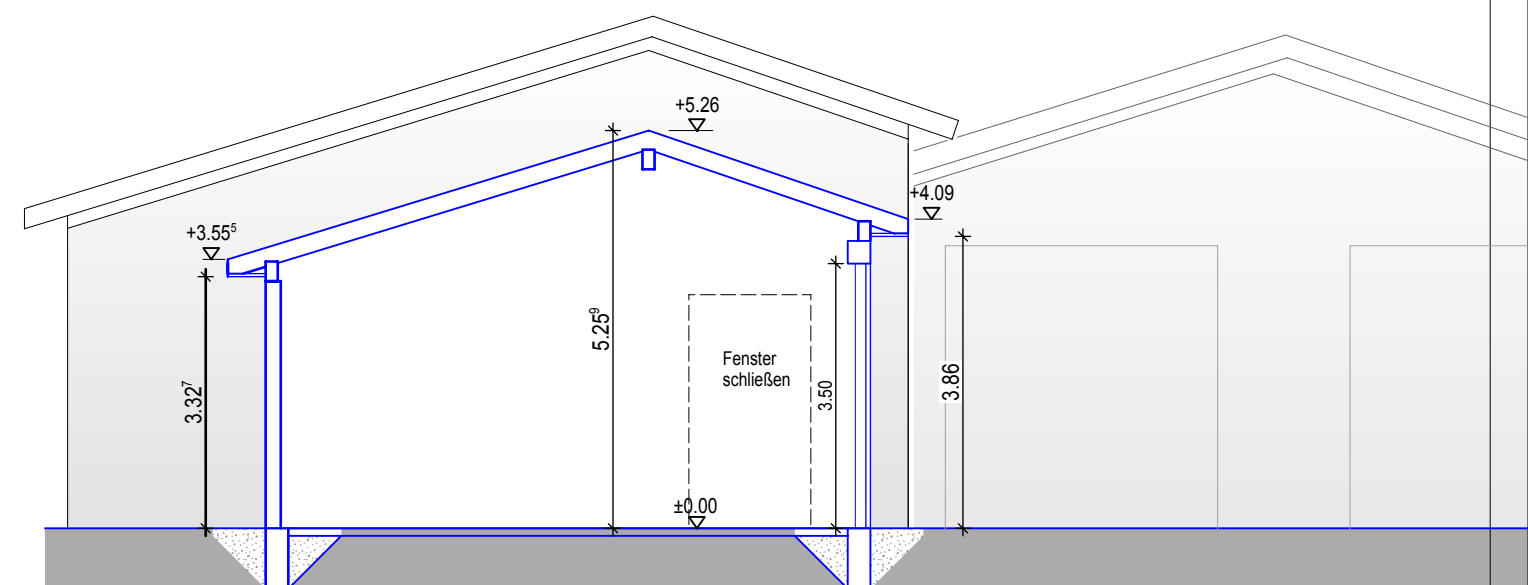

Schnitt A-A M 1:100



BAUHERR: Stadt Hennef -
Zentrale Gebäudewirtschaft
Herr Muhammet Eryigit
Frankfurter Str. 97_53773 Hennef

PROJEKT: Neubau einer Garage für die Feuerwache Söven
Rotter Strasse 25, 53773 Hennef - Söven

ENTWURFS-
VERFASSER: Stadt Hennef _ Frankfurter Str. 97 _ 53773 Hennef
Muhammet Eryigit _ Dipl.-Ing. Architekt

PLANINHALT: **Ansichten**
Schnitt A-A

Maßstab:
1:100

Datum:
25.05.2018