


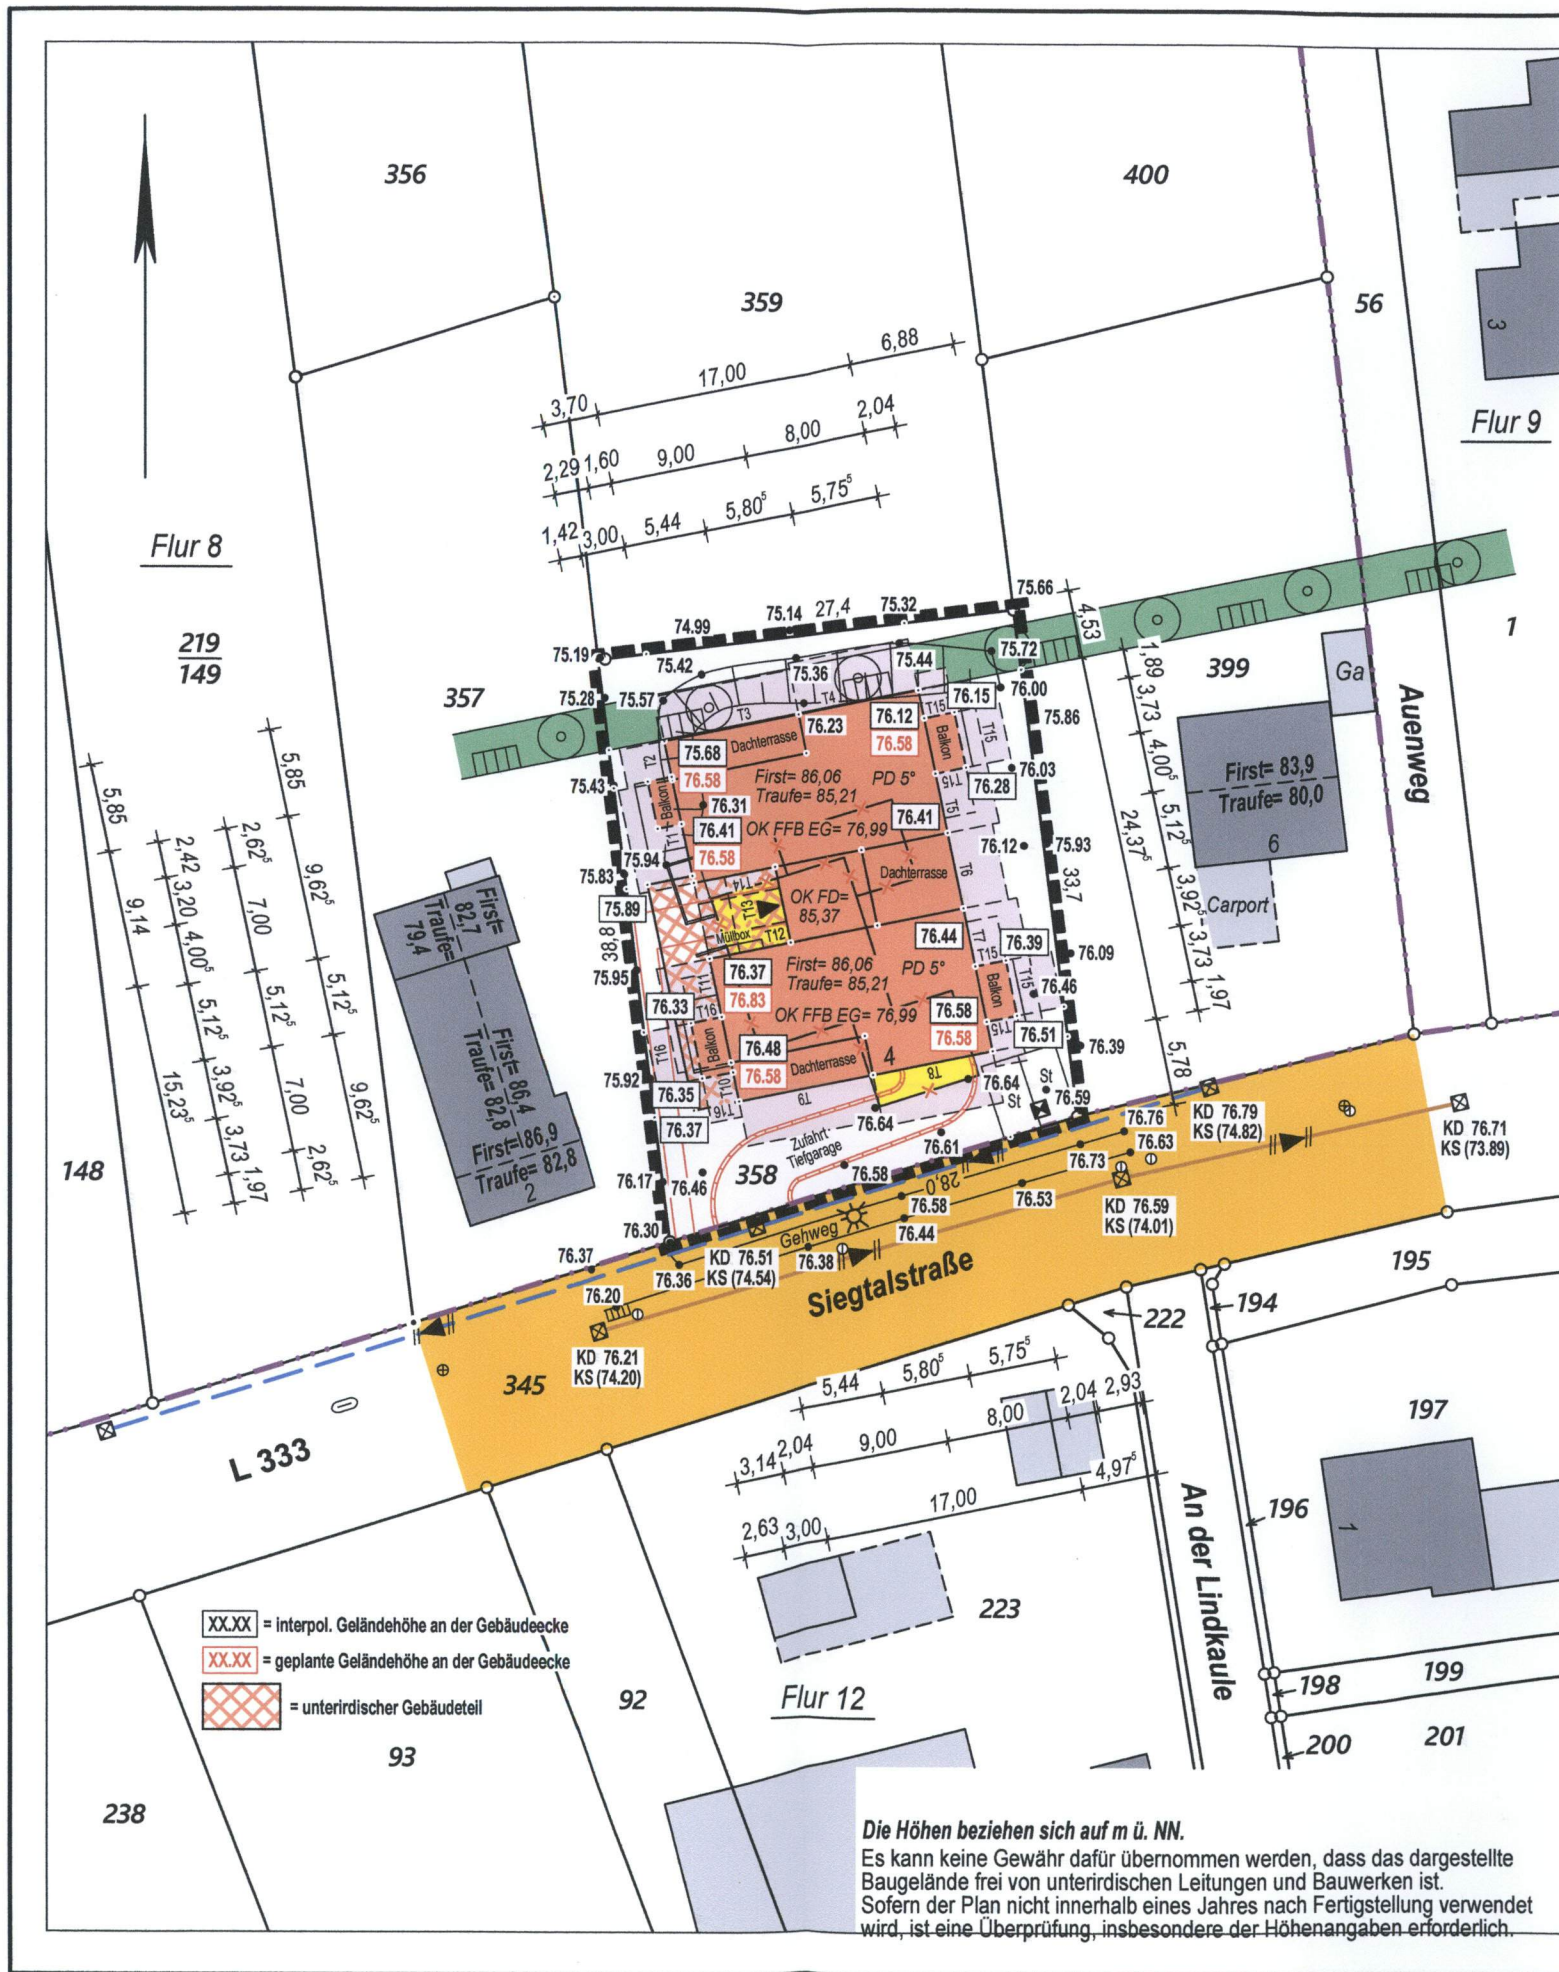

Lageplan

Maßstab 1:500

DIGITAL
ERFASST

Orientierung 1:5000 (ABK)

Dipl.-Ing. **Gernot Blecker**
Öffentlich bestellter Vermessungsingenieur

Zeil 20
57080 Siegen

E-Mail: info@vermessung-blecker.de

Tel.: 0271/3829054
Fax: 0271/3829056


Baugenehmigungsbehörde: **Stadt Hennef (Siege)**

Gesch. B. Nr.: **2019 / 39**

Bauvorhaben: **Neubau eines Mehrfamilienhauses**

Bauherr: **PWW Projektbau GmbH**

Gemeinde: **Hennef**

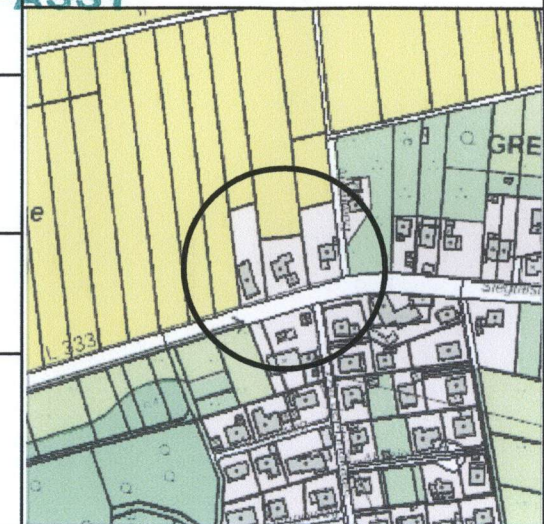

Gemarkung: **Striefen**

Flur: **8**

aus Flurstück	Fläche ha a m²	Grundbuch Blatt	Eigentümer	Baulasten (siehe Anlagen)
358	10 00	951	Driton Sejdiu & Vjolca Hajzeri	
345		2195		
357		949		
359		581		
399		10238		

Art und Maß der baulichen Nutzung

(Berechnung n. §2 Abs. 5 BauPrüf.VO auf Beiblatt)

Bearbeitungs-
vermerke

Satzung gem. §34 (4) Nr.1 BauGB ORTSTEIL Greuelsiefen		Grundflächen- Geschoßflächen- Baumassenzahl (1)		bauliche Nutzung (m²) bzw. (m³)		
Baugebiet	Anzahl der zulässigen Vollgeschosse	zulässige	beanspruchte	zulässige	vorhanden bzw. verbleibend	geplant
Fläche des Flurstücks + Zuschlag n. §21a Abs. 2 BauNVO - Fläche vor der Straßenbegrenzungslinie - Teilflächen des Flurstücks, die nicht im Bauland liegen (§19 Abs. 3 BauNVO) +/- Baulastenflächen	m² m² m² m²					
Fläche des Baugrundstücks						
Grundfläche						
Geschoßfläche						
Baumasse						

Den Inhalt des Lageplanes habe
ich zur Kenntnis genommen.
Mit dem Bauvorhaben bin ich
einverstanden

Für die Übereinstimmung von
Projekteintragung und Bau-
zeichnung.

Der Lageplan wurde auf Grund amtlicher Unterlagen und eigener örtlicher
Aufnahmen vom 20. Februar 2019 hergestellt. Die Richtigkeit der Eintragung
des geltenden Planungsrechts wird gewährleistet.
Der Projekteintragung lagen Bauzeichnungen im Maßstab 1 : 100
vom März 2019 zugrunde.

Bauherr:

,den
Architekt:

Siegen, den 02. April 2019

(Unterschrift)

(Stempel, Unterschrift)

Öffentl. best. Verm. Ing.