


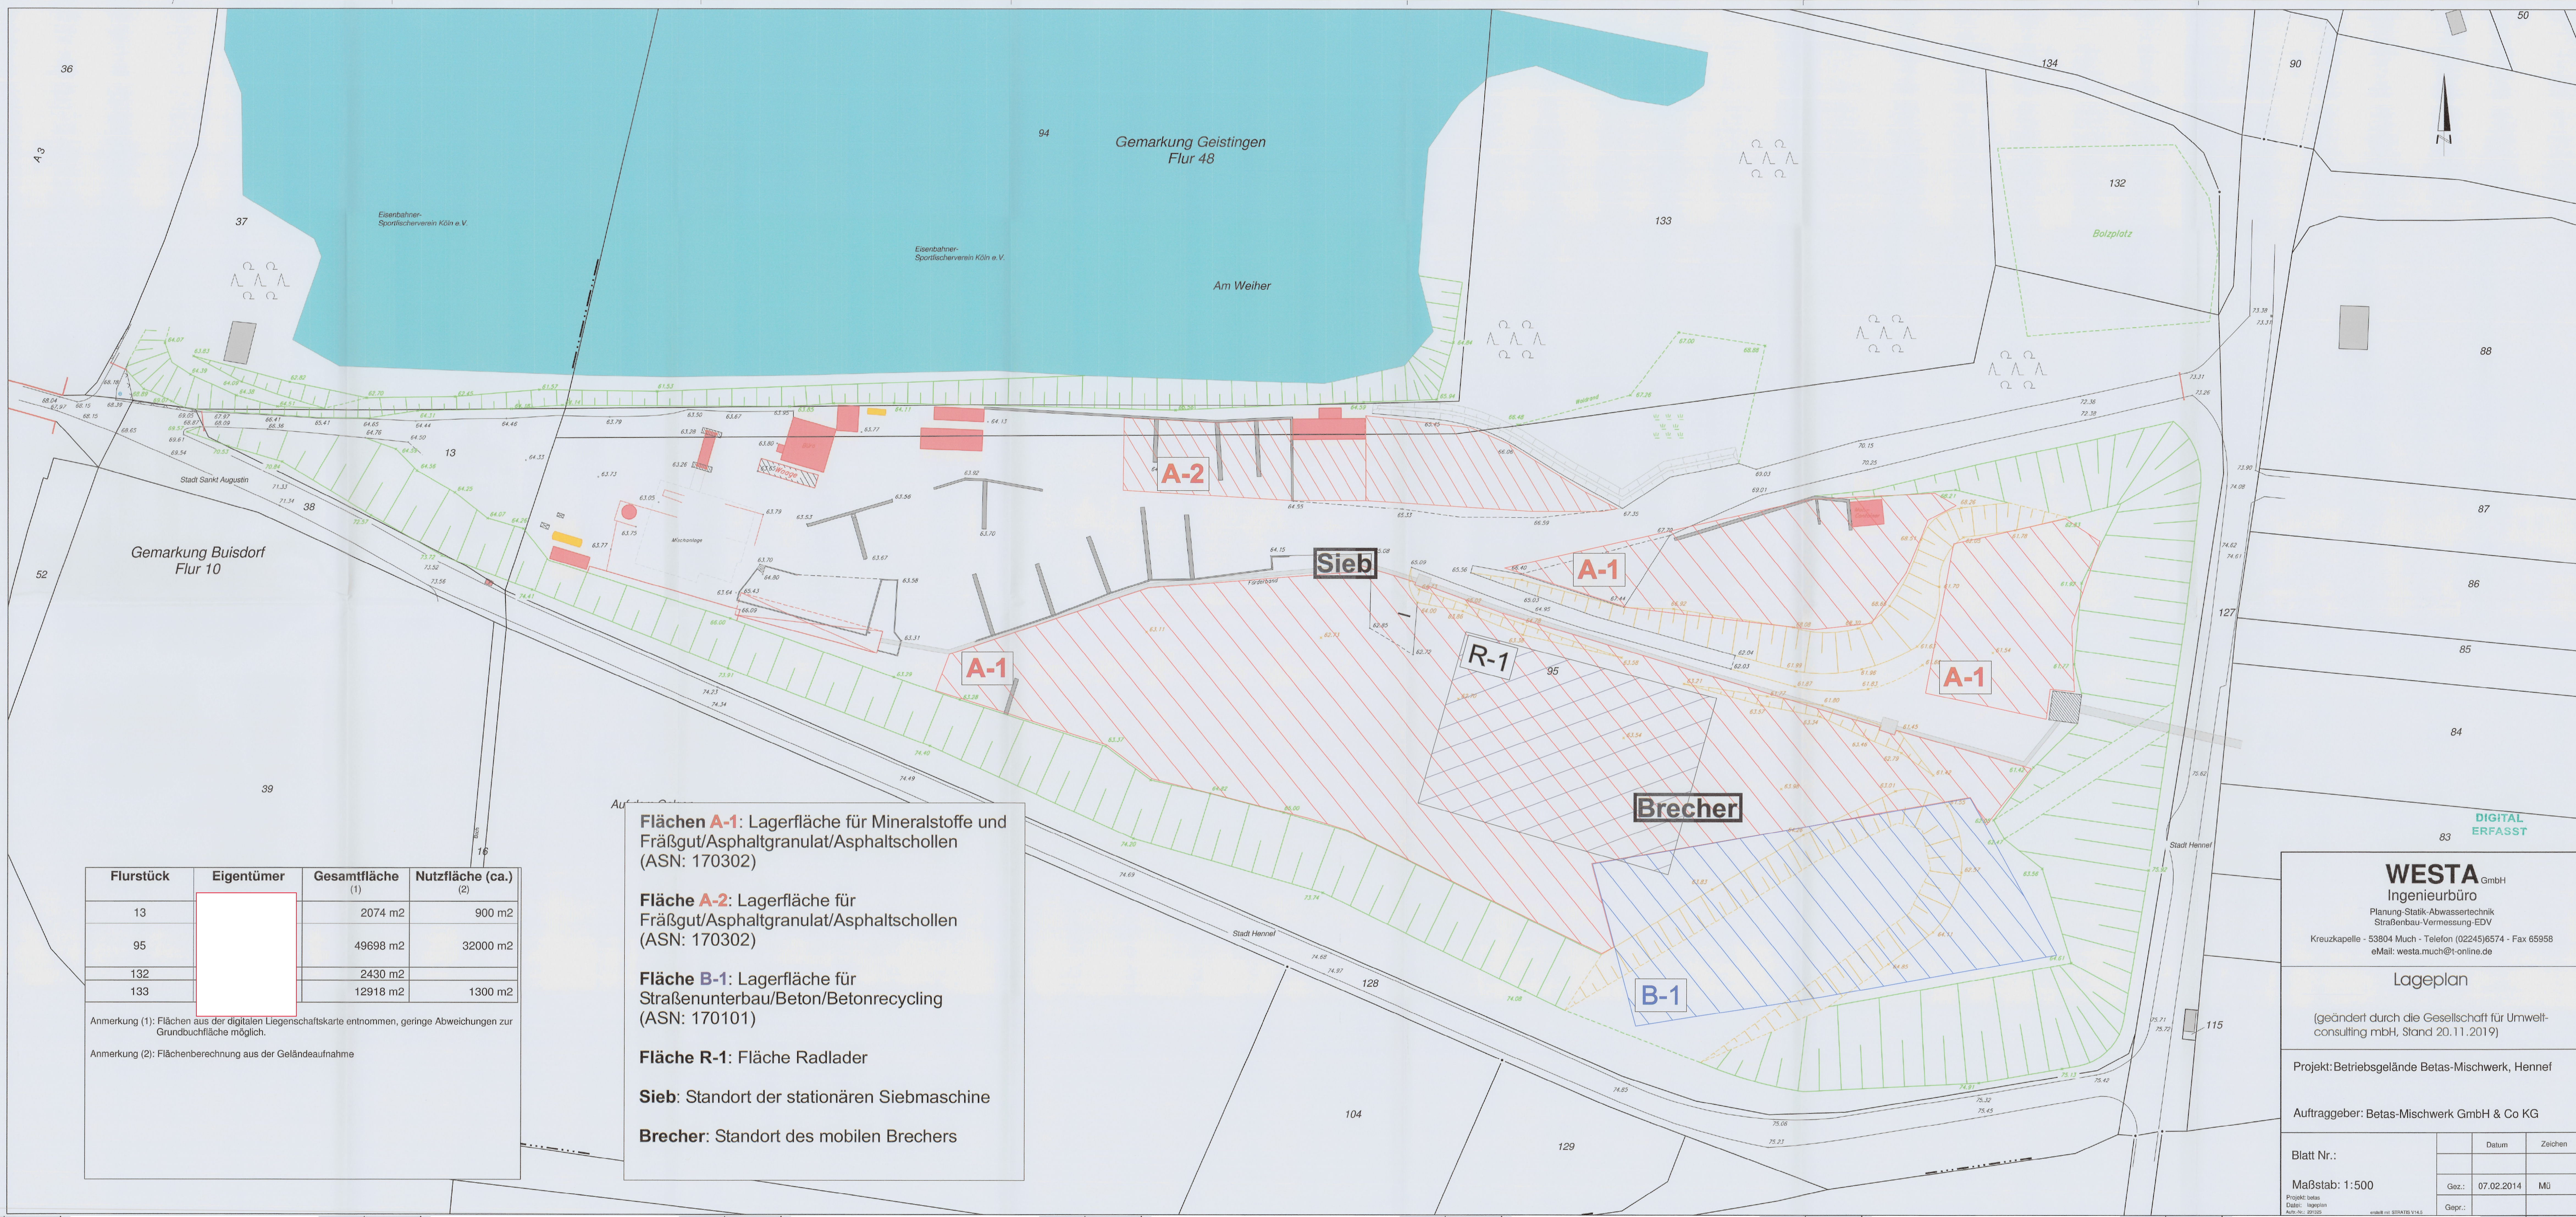

Flurstück	Eigentümer	Gesamtfläche (1)	Nutzfläche (ca.) (2)
13		2074 m2	900 m2
95		49698 m2	32000 m2
132		2430 m2	
133		12918 m2	1300 m2

Anmerkung (1): Flächen aus der digitalen Liegenschaftskarte entnommen, geringe Abweichungen zur Grundbuchfläche möglich.

Anmerkung (2): Flächenberechnung aus der Geländeaufnahme

- Flächen A-1:** Lagerfläche für Mineralstoffe und Fräßgut/Asphaltgranulat/Asphaltschollen (ASN: 170302)
- Fläche A-2:** Lagerfläche für Fräßgut/Asphaltgranulat/Asphaltschollen (ASN: 170302)
- Fläche B-1:** Lagerfläche für Straßenunterbau/Beton/Betonrecycling (ASN: 170101)
- Fläche R-1:** Fläche Radlader
- Sieb:** Standort der stationären Siebmaschine
- Brecher:** Standort des mobilen Brechers

WESTA GmbH
Ingenieurbüro
Planung-Statik-Abwassertechnik
Straßenbau-Vermessung-EDV
Kreuzkapelle - 53804 Much - Telefon (02245)6574 - Fax 65958
eMail: westa.much@t-online.de

Lageplan
(geändert durch die Gesellschaft für Umwelt-consulting mbH, Stand 20.11.2019)

Projekt: Betriebsgelände Betas-Mischwerk, Hennef
Auftraggeber: Betas-Mischwerk GmbH & Co KG

Blatt Nr.:	Datum	Zeichen
Maßstab: 1:500	Gez.: 07.02.2014	MÜ
Projekt: betas Datum: 14.02.2014 Autor: Nr. 201325	Gepr.:	