




OEZEN-REIMER + PARTNER
ARCHITEKTEN · INGENIEURE

Adenauerallee 37, 53113 Bonn - Tel. 0228 - 85 02 89 10
Mail: info@oezen-reimer.de - Internet: www.oezen-reimer.de

Visualisierung

Lindenstraße, Hennef
Bebauungsstudie


Maßstab: 1:250
12.10.2020

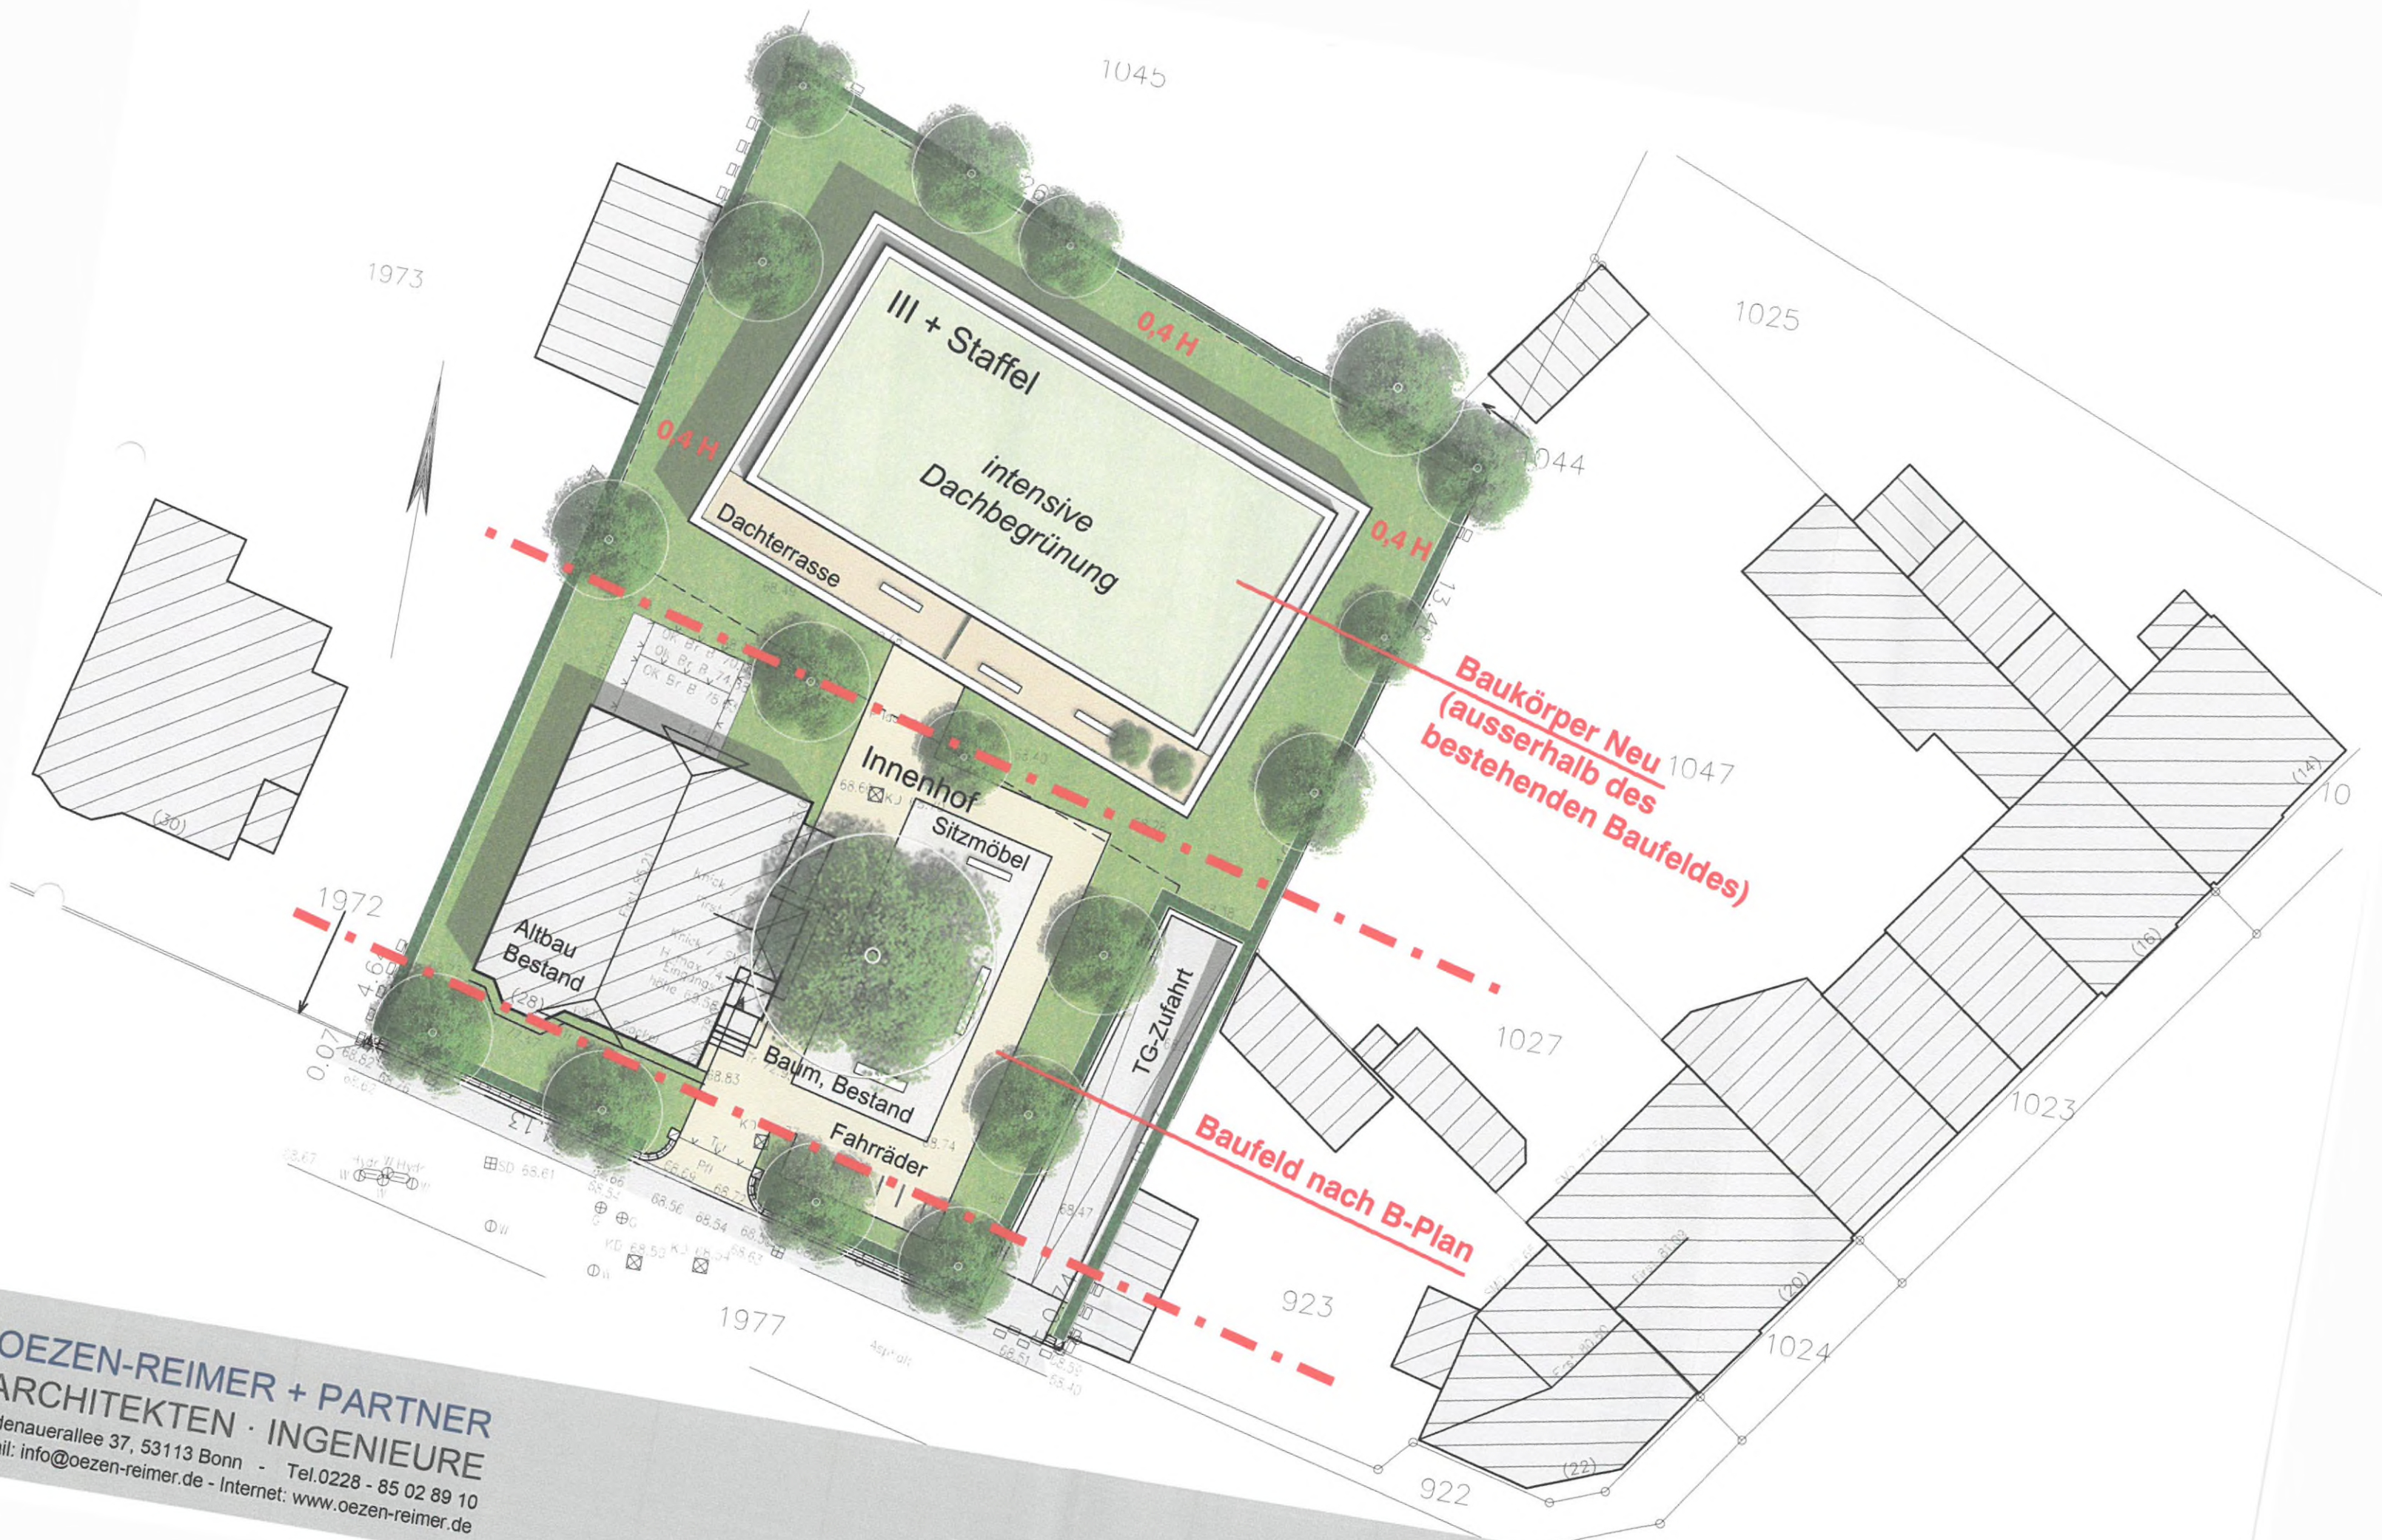


OEZEN-REIMER + PARTNER
ARCHITEKTEN · INGENIEURE
Adenauerallee 37, 53113 Bonn - Tel. 0228 - 85 02 89 10
Mail: info@oezen-reimer.de - Internet: www.oezen-reimer.de

Lageplan / Dachaufsicht

[Signature]
Lindenstraße, Hennef
Bebauungsstudie
Maßstab: 1:250
12.10.2020

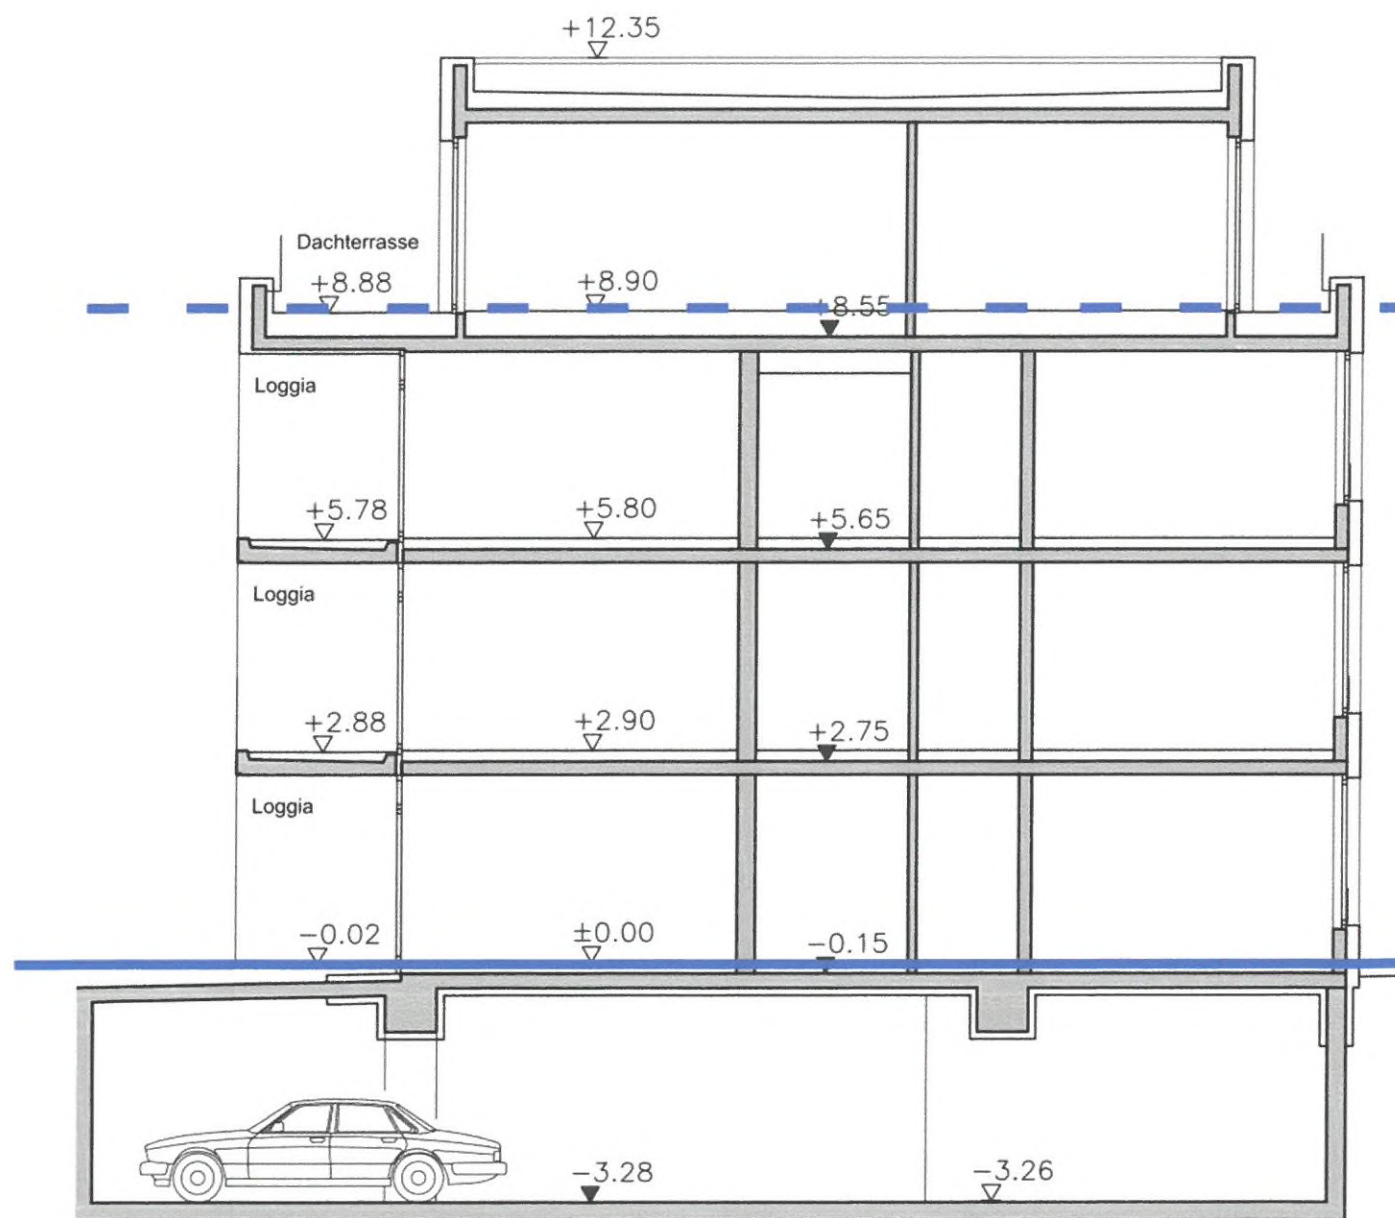

Neubau

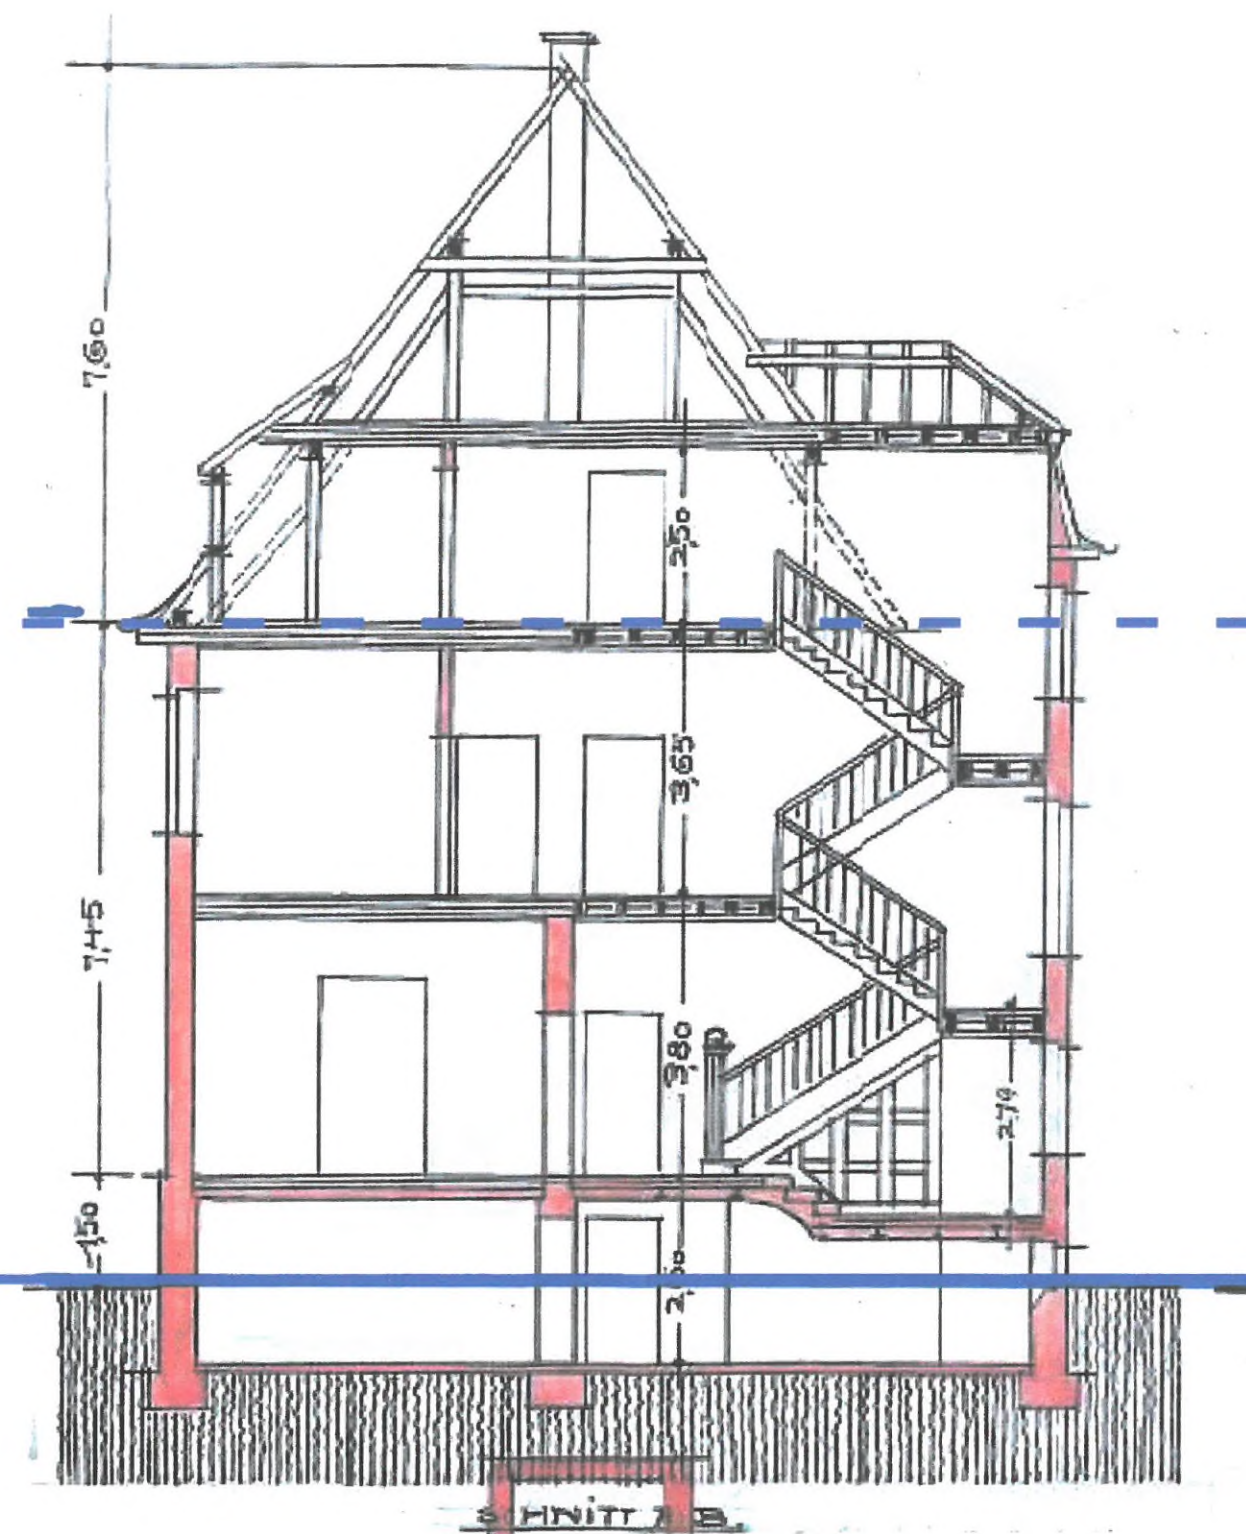

Altbau / Bestand