


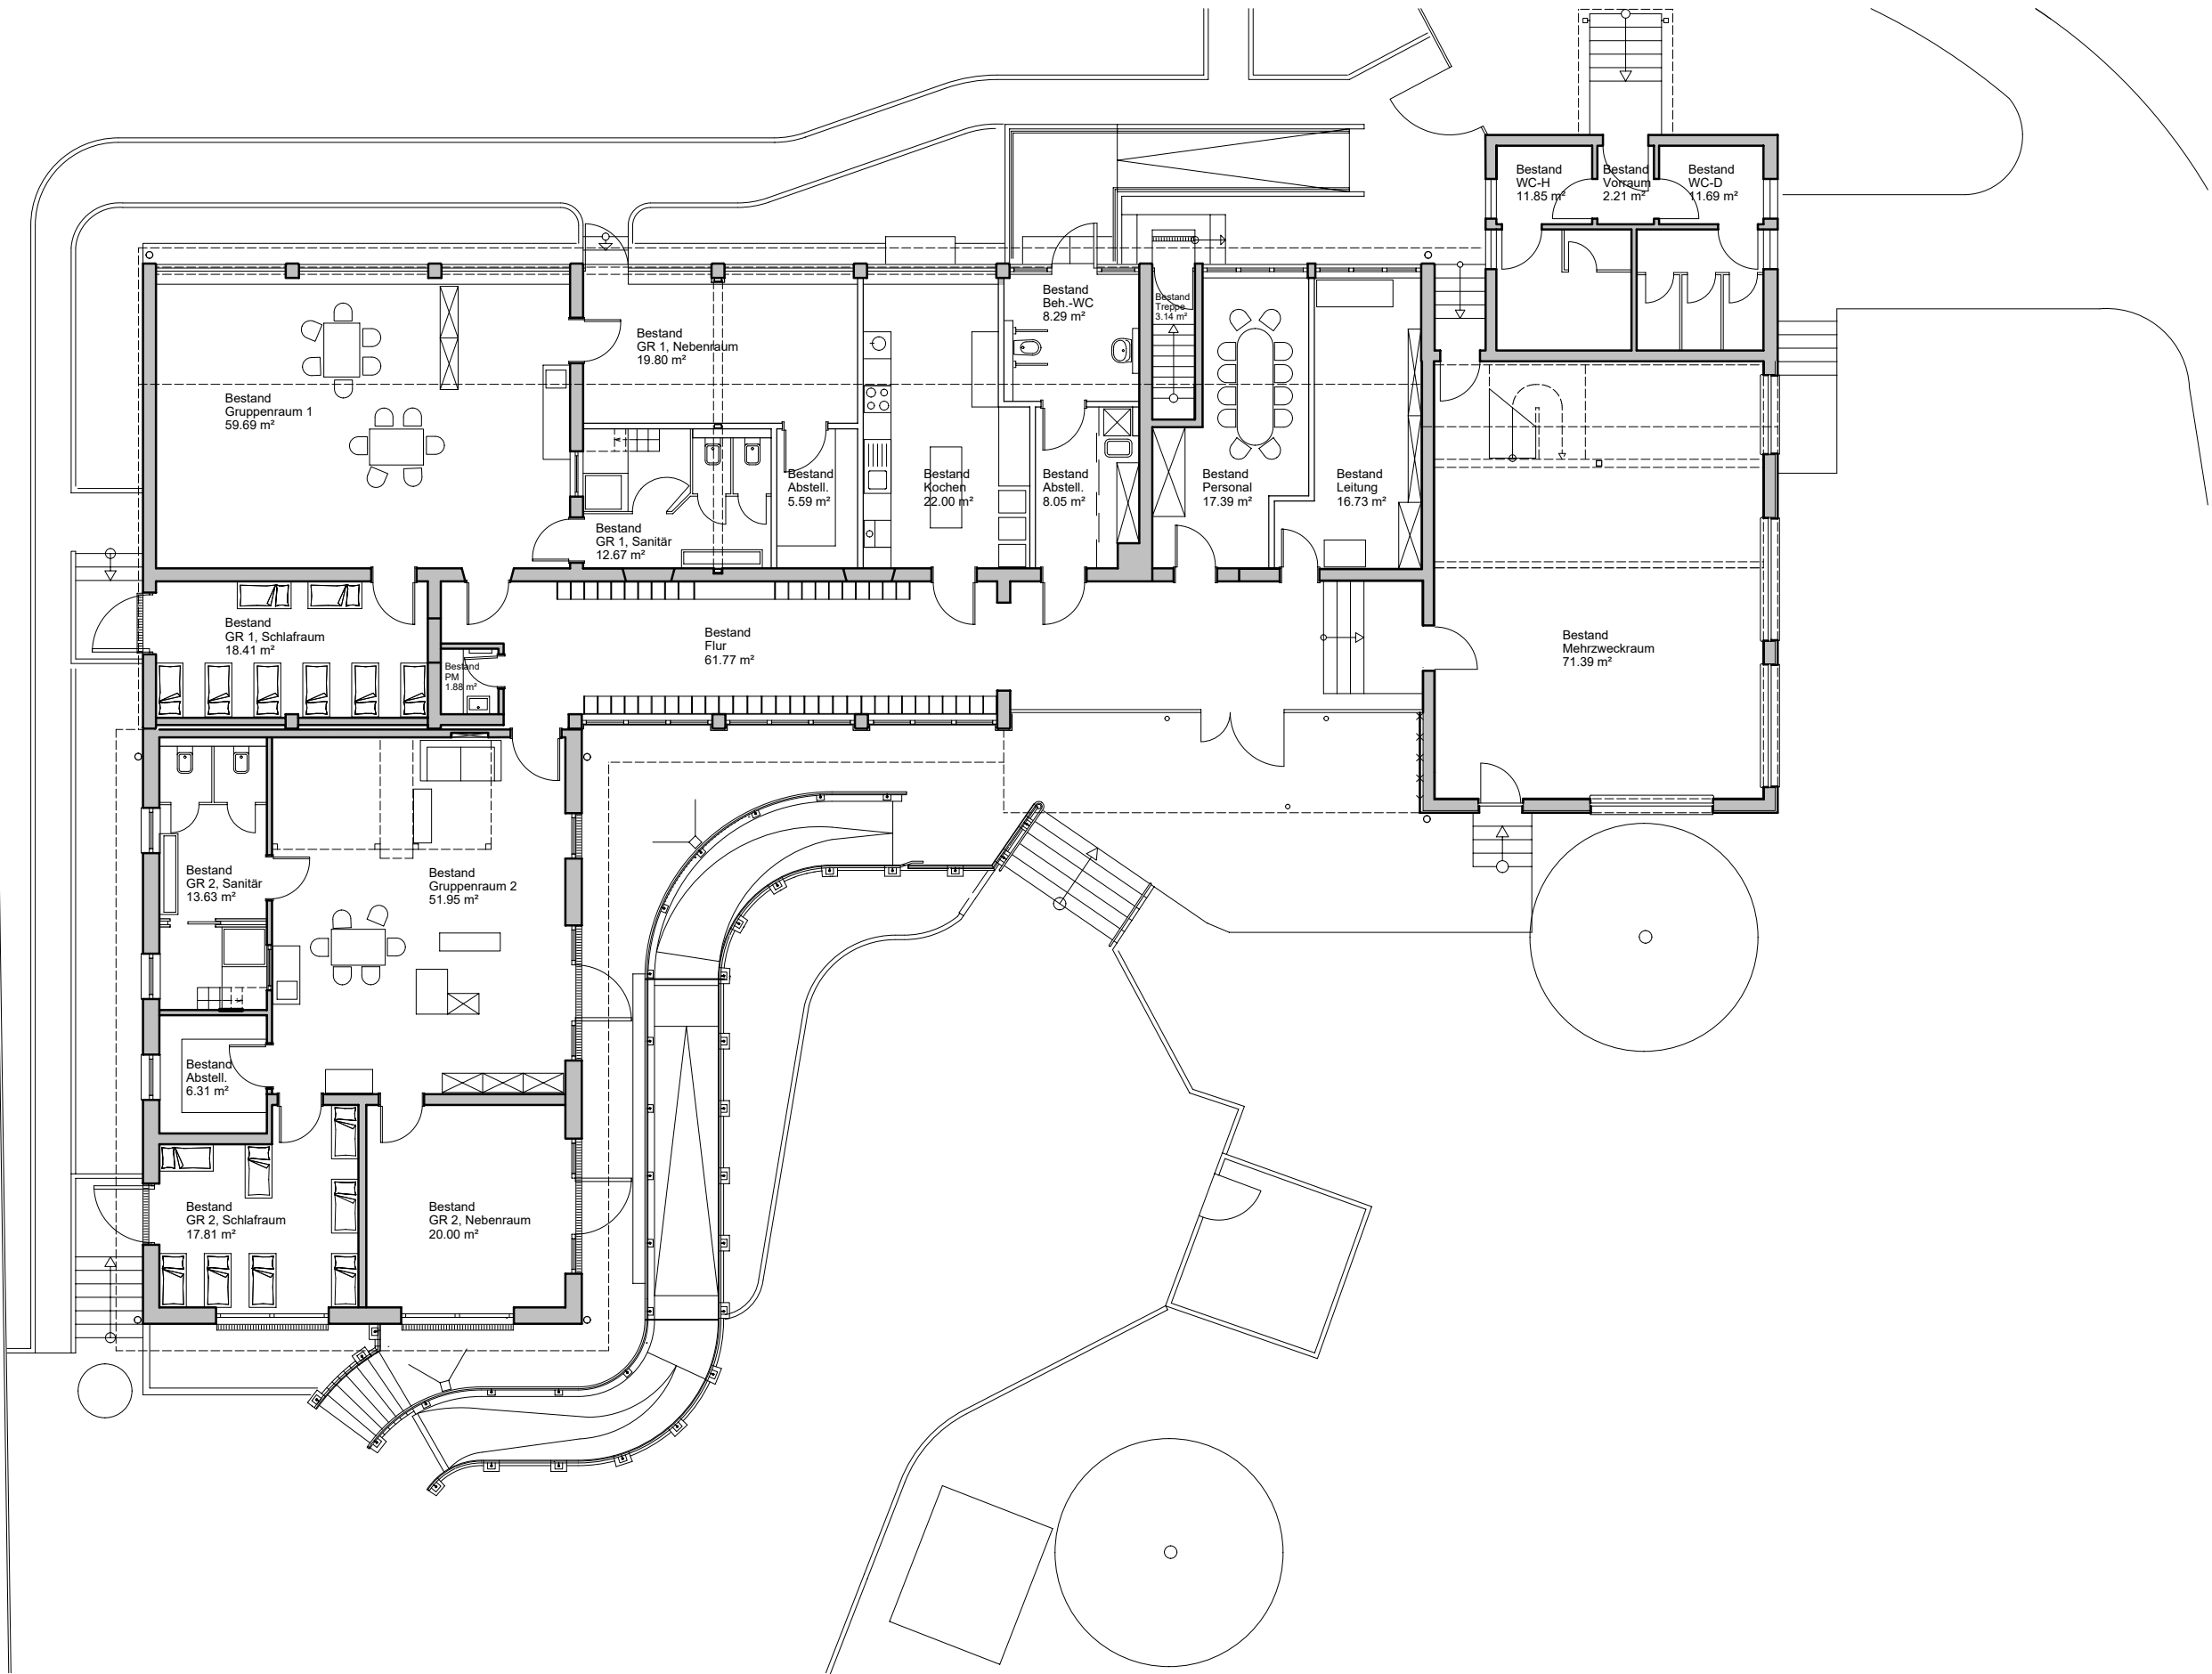

Grundriss Erdgeschoss




Kita Gruppen im Bestand

Flächen ohne Abstellräume und WCs

Gruppe 1; 97,90 m²

Gruppe 2; 89,76 m²

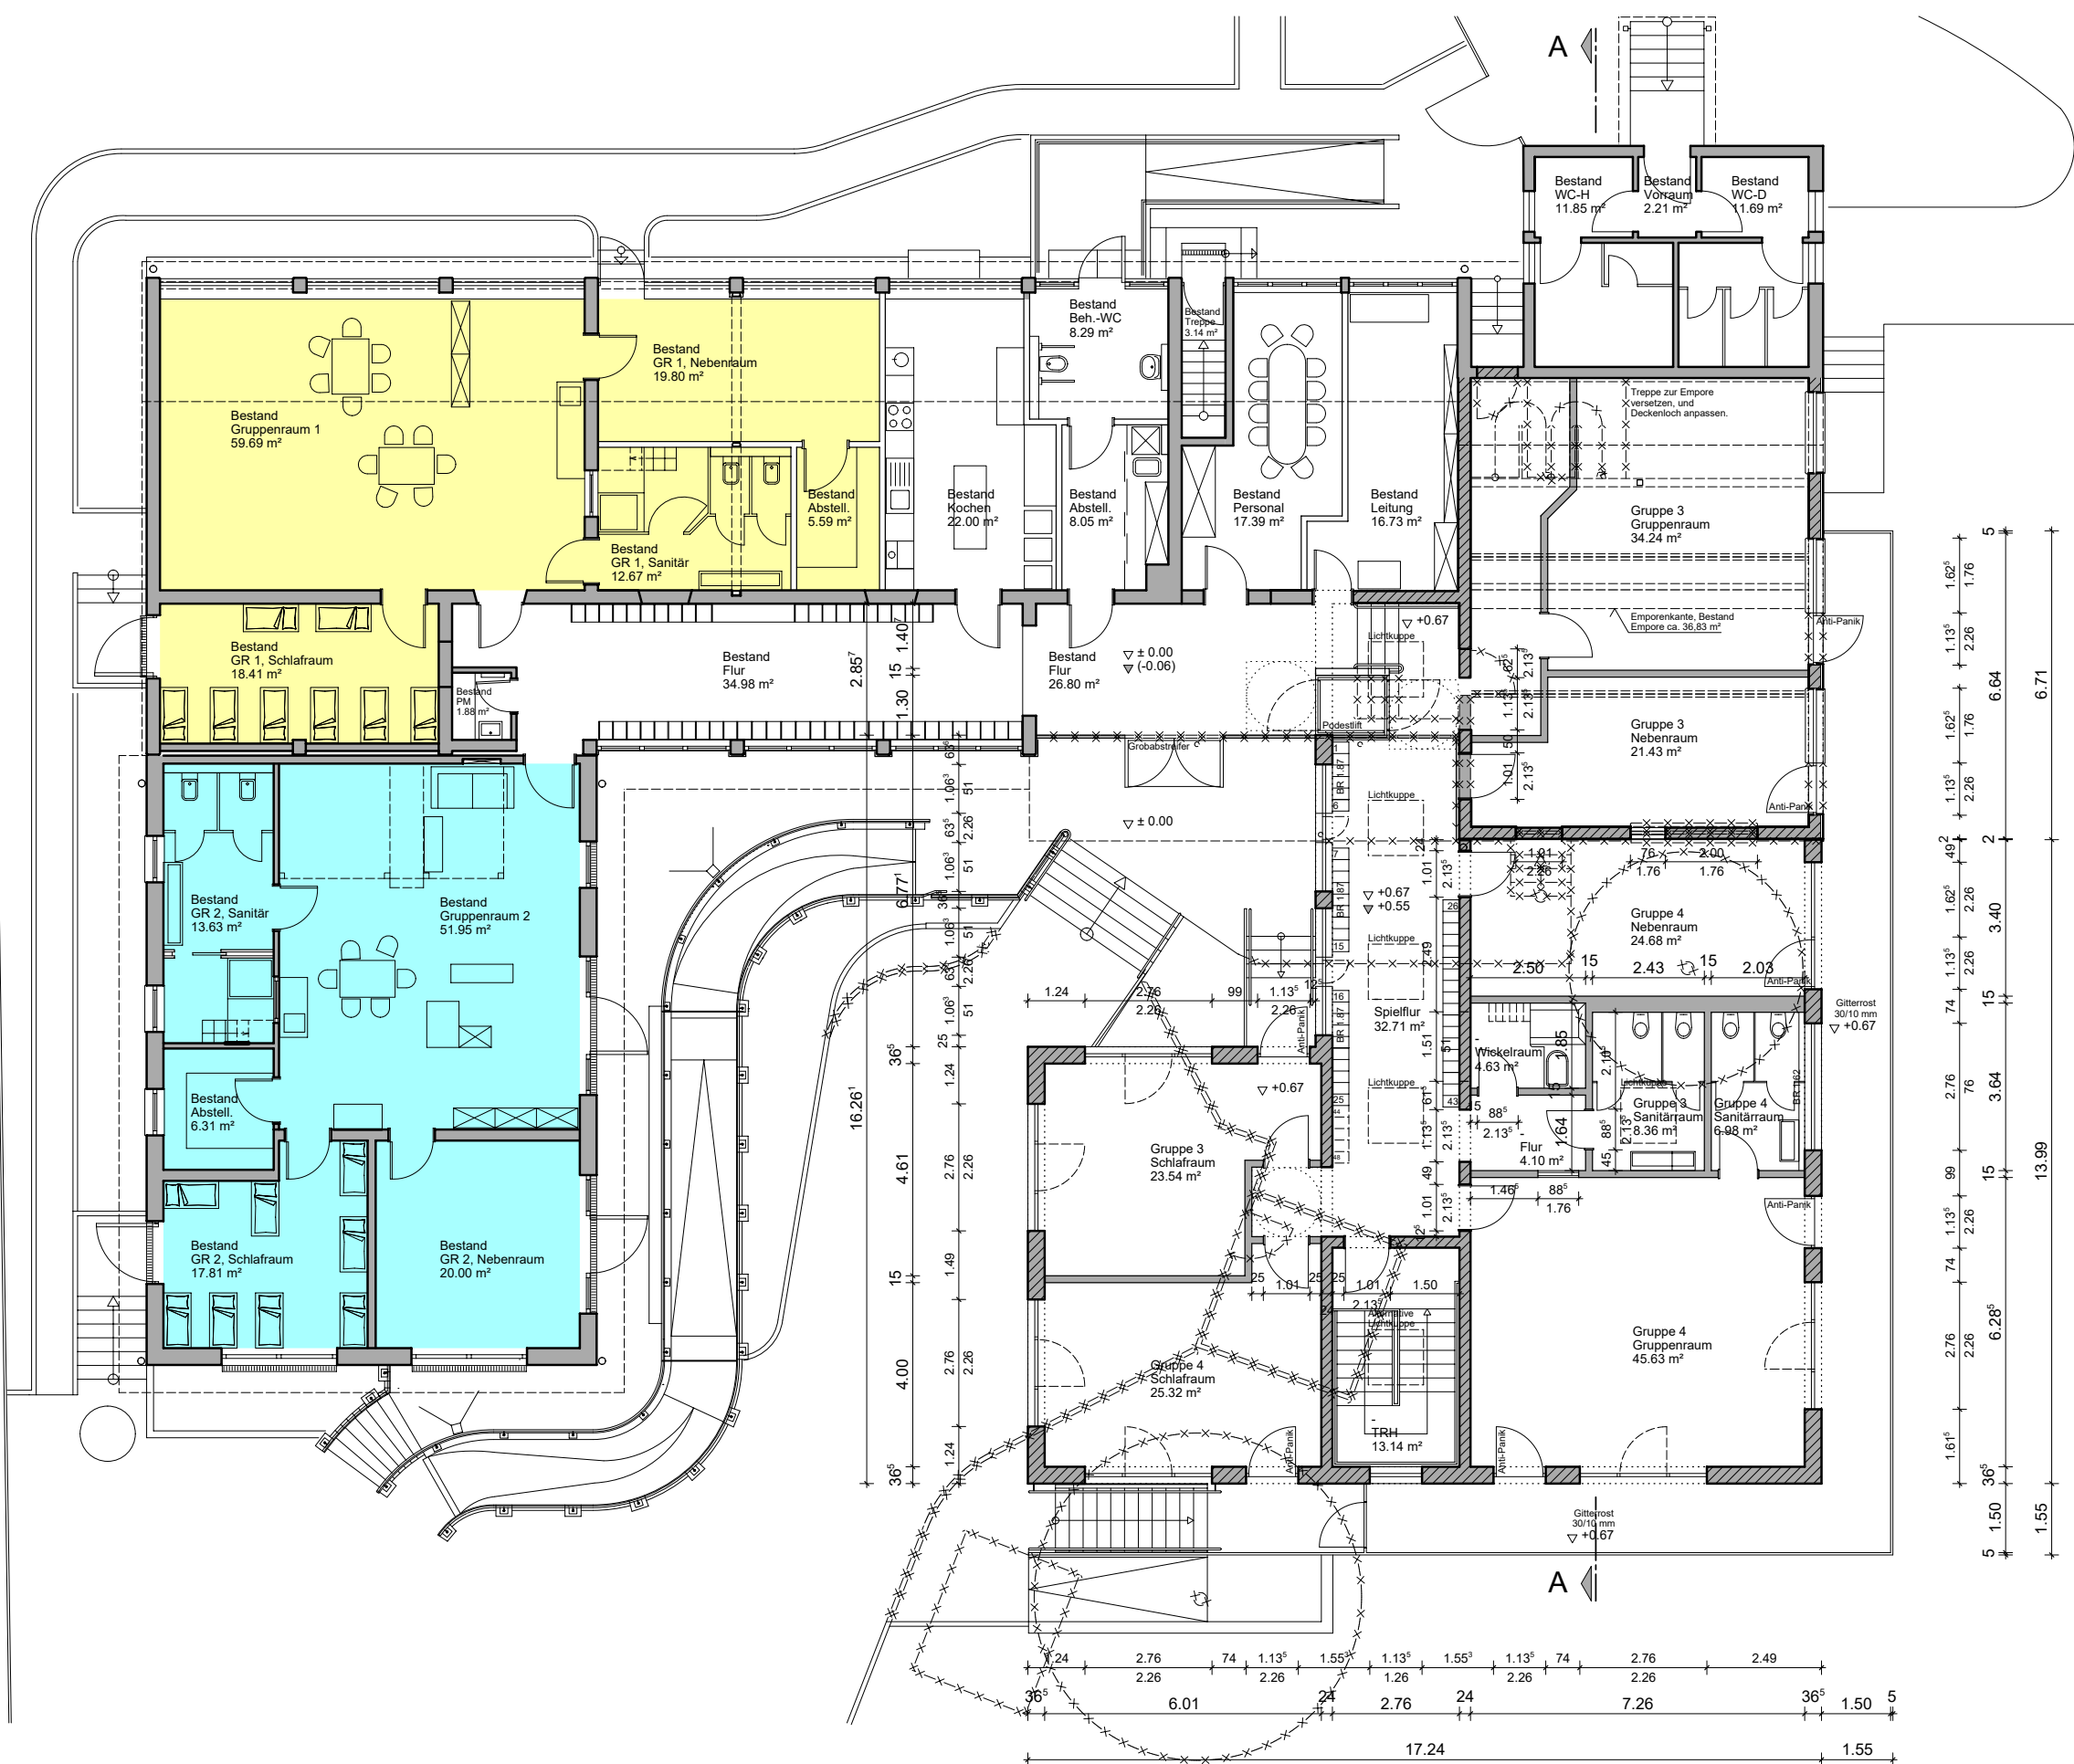


Empore, Erweiterung
Empore, Bestand

Grundriss Erdgeschoss



2670 Kita Fledermäuse Dambroich - Erdgeschoss, Gruppen in der Erweiterung - M.: 1:150 - D.: 15.03.2021 - DIN A3
Bauausschuss 15.04.2021 - Erweiterung der Kindertageseinrichtung Kita Fledermäuse um zwei Gruppen - Im tiefen Bruch 10 - 53773 Hennef-Dambroich

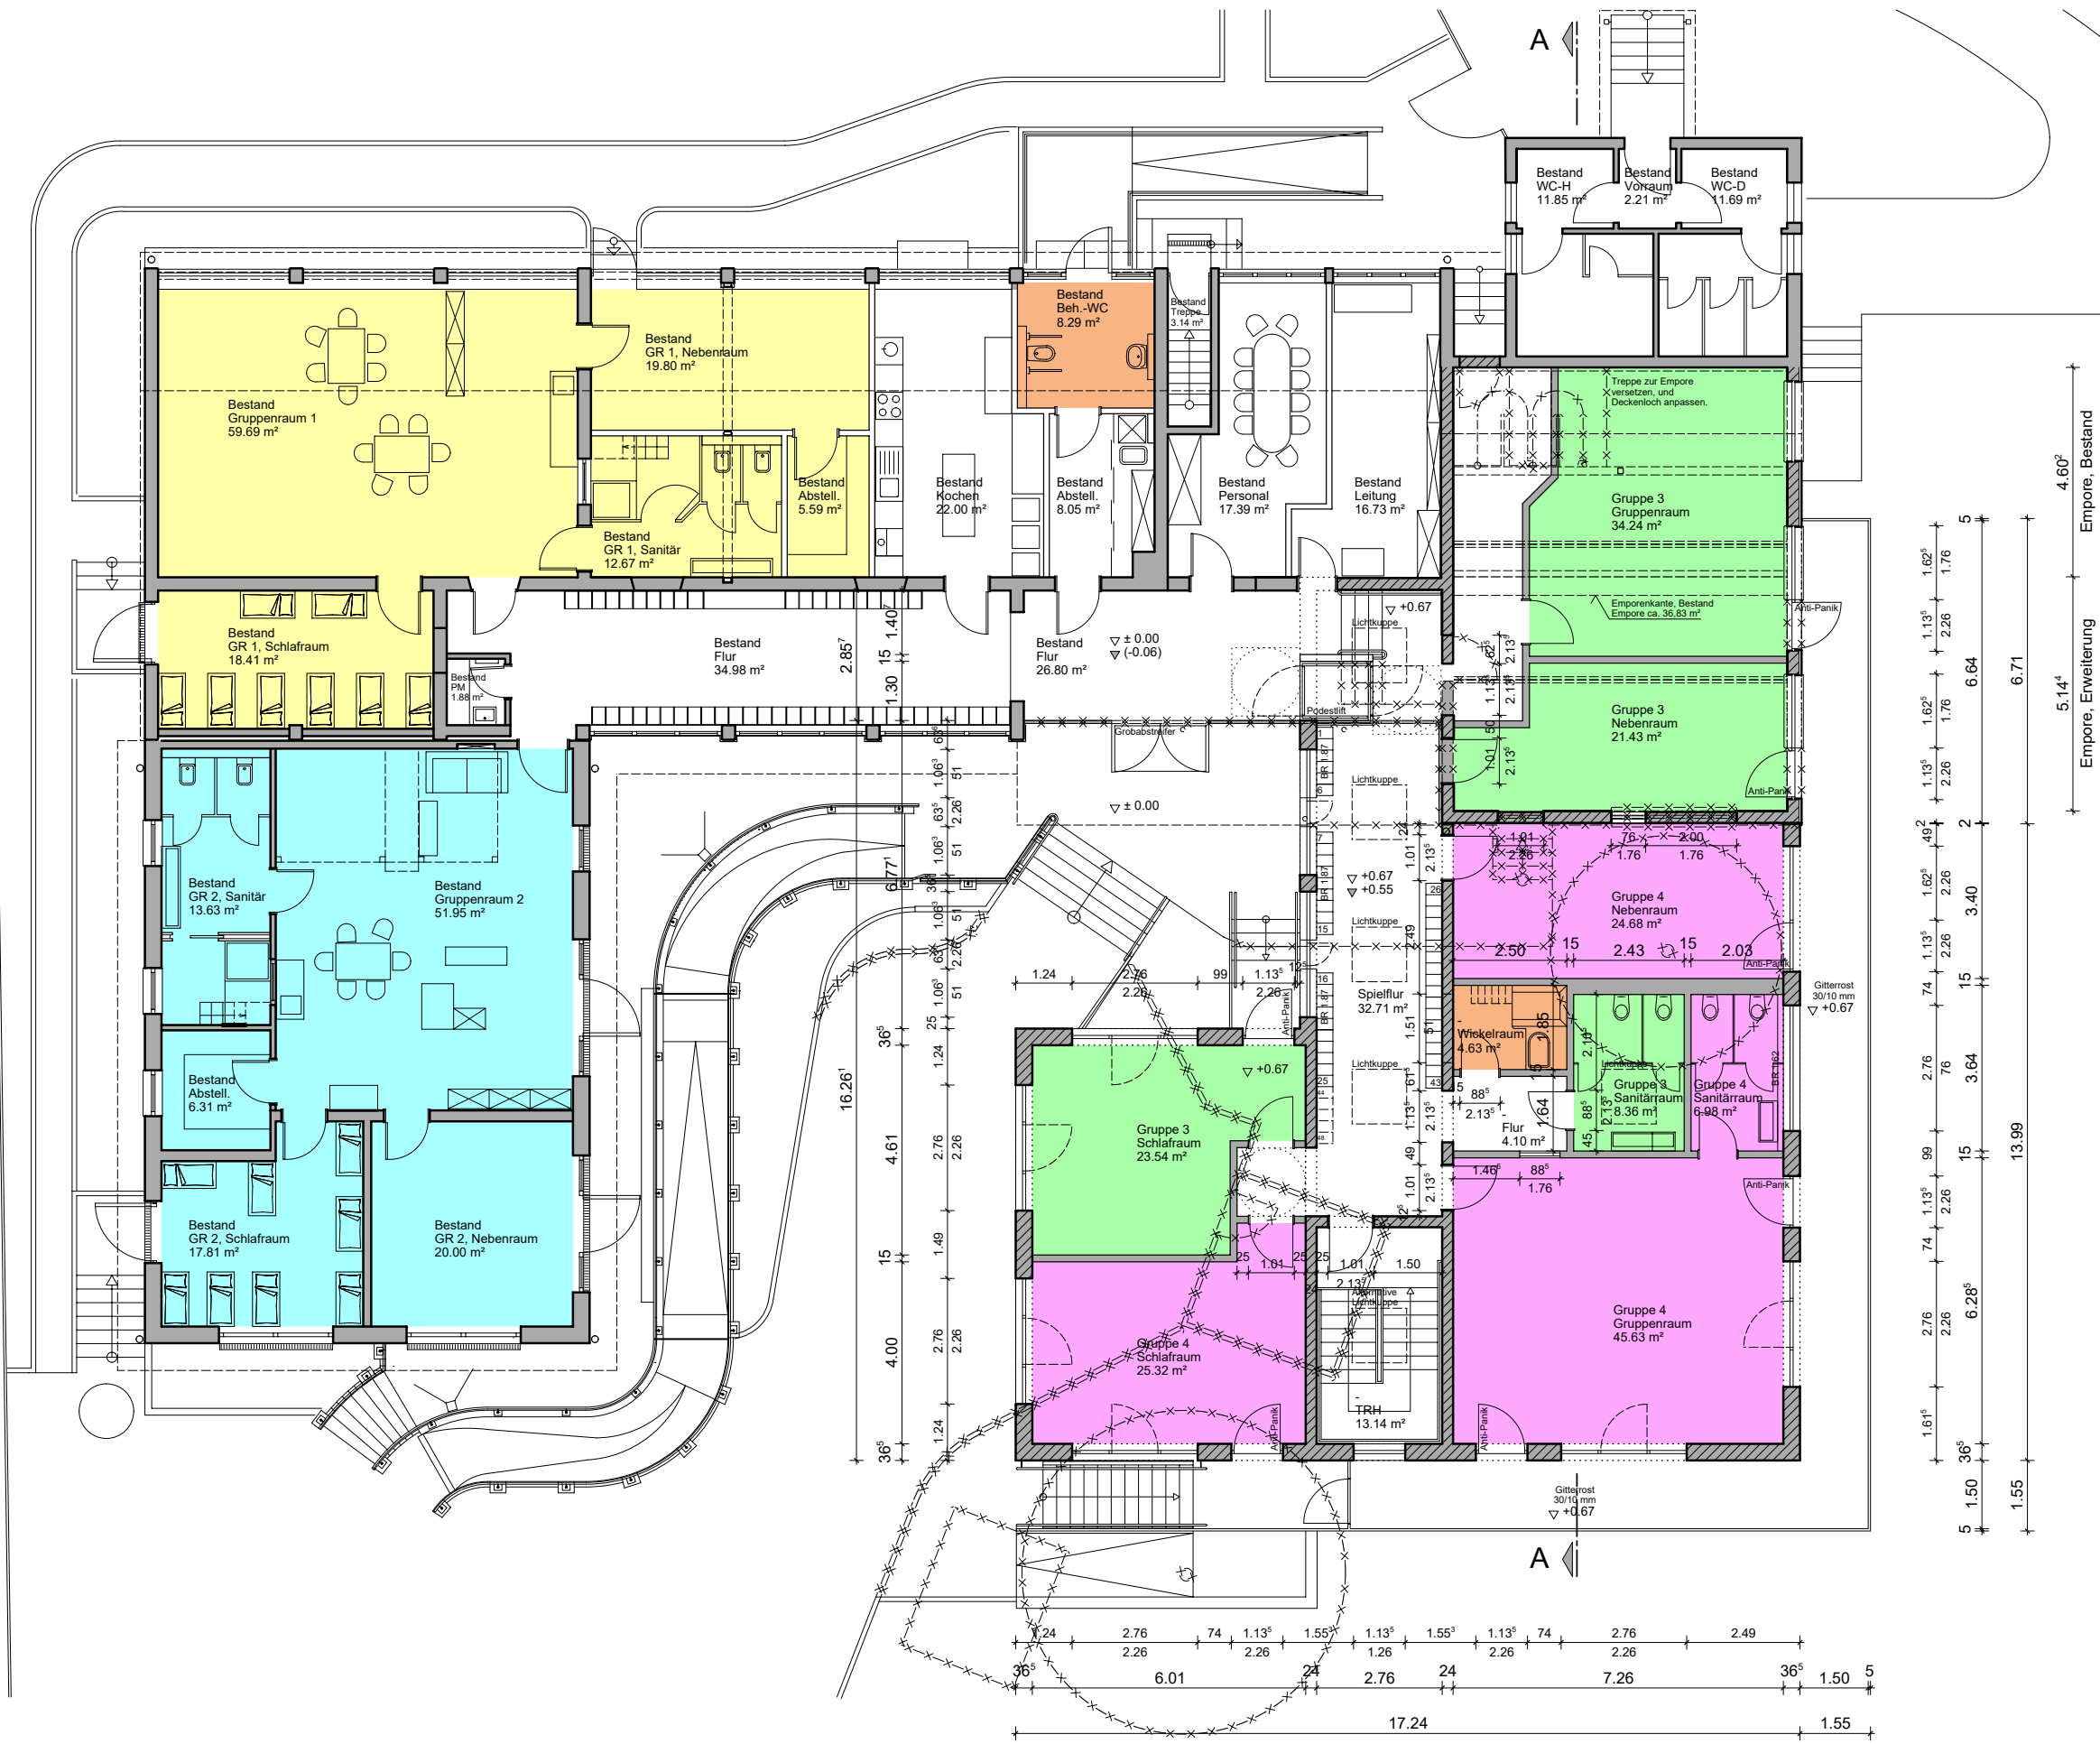

Kita Gruppen im Bestand

Flächen ohne Abstellräume und WCs

Gruppe 1; 97,90 m²

Gruppe 2; 89,76 m²

Kita Gruppen in der Erweiterung

Flächen ohne WCs

Gruppe 3; 79,21 m²


Gruppe 4; 95,63 m²

Sanitärraum und Wickelraum

ohne Gruppenbindung



Grundriss Erdgeschoss

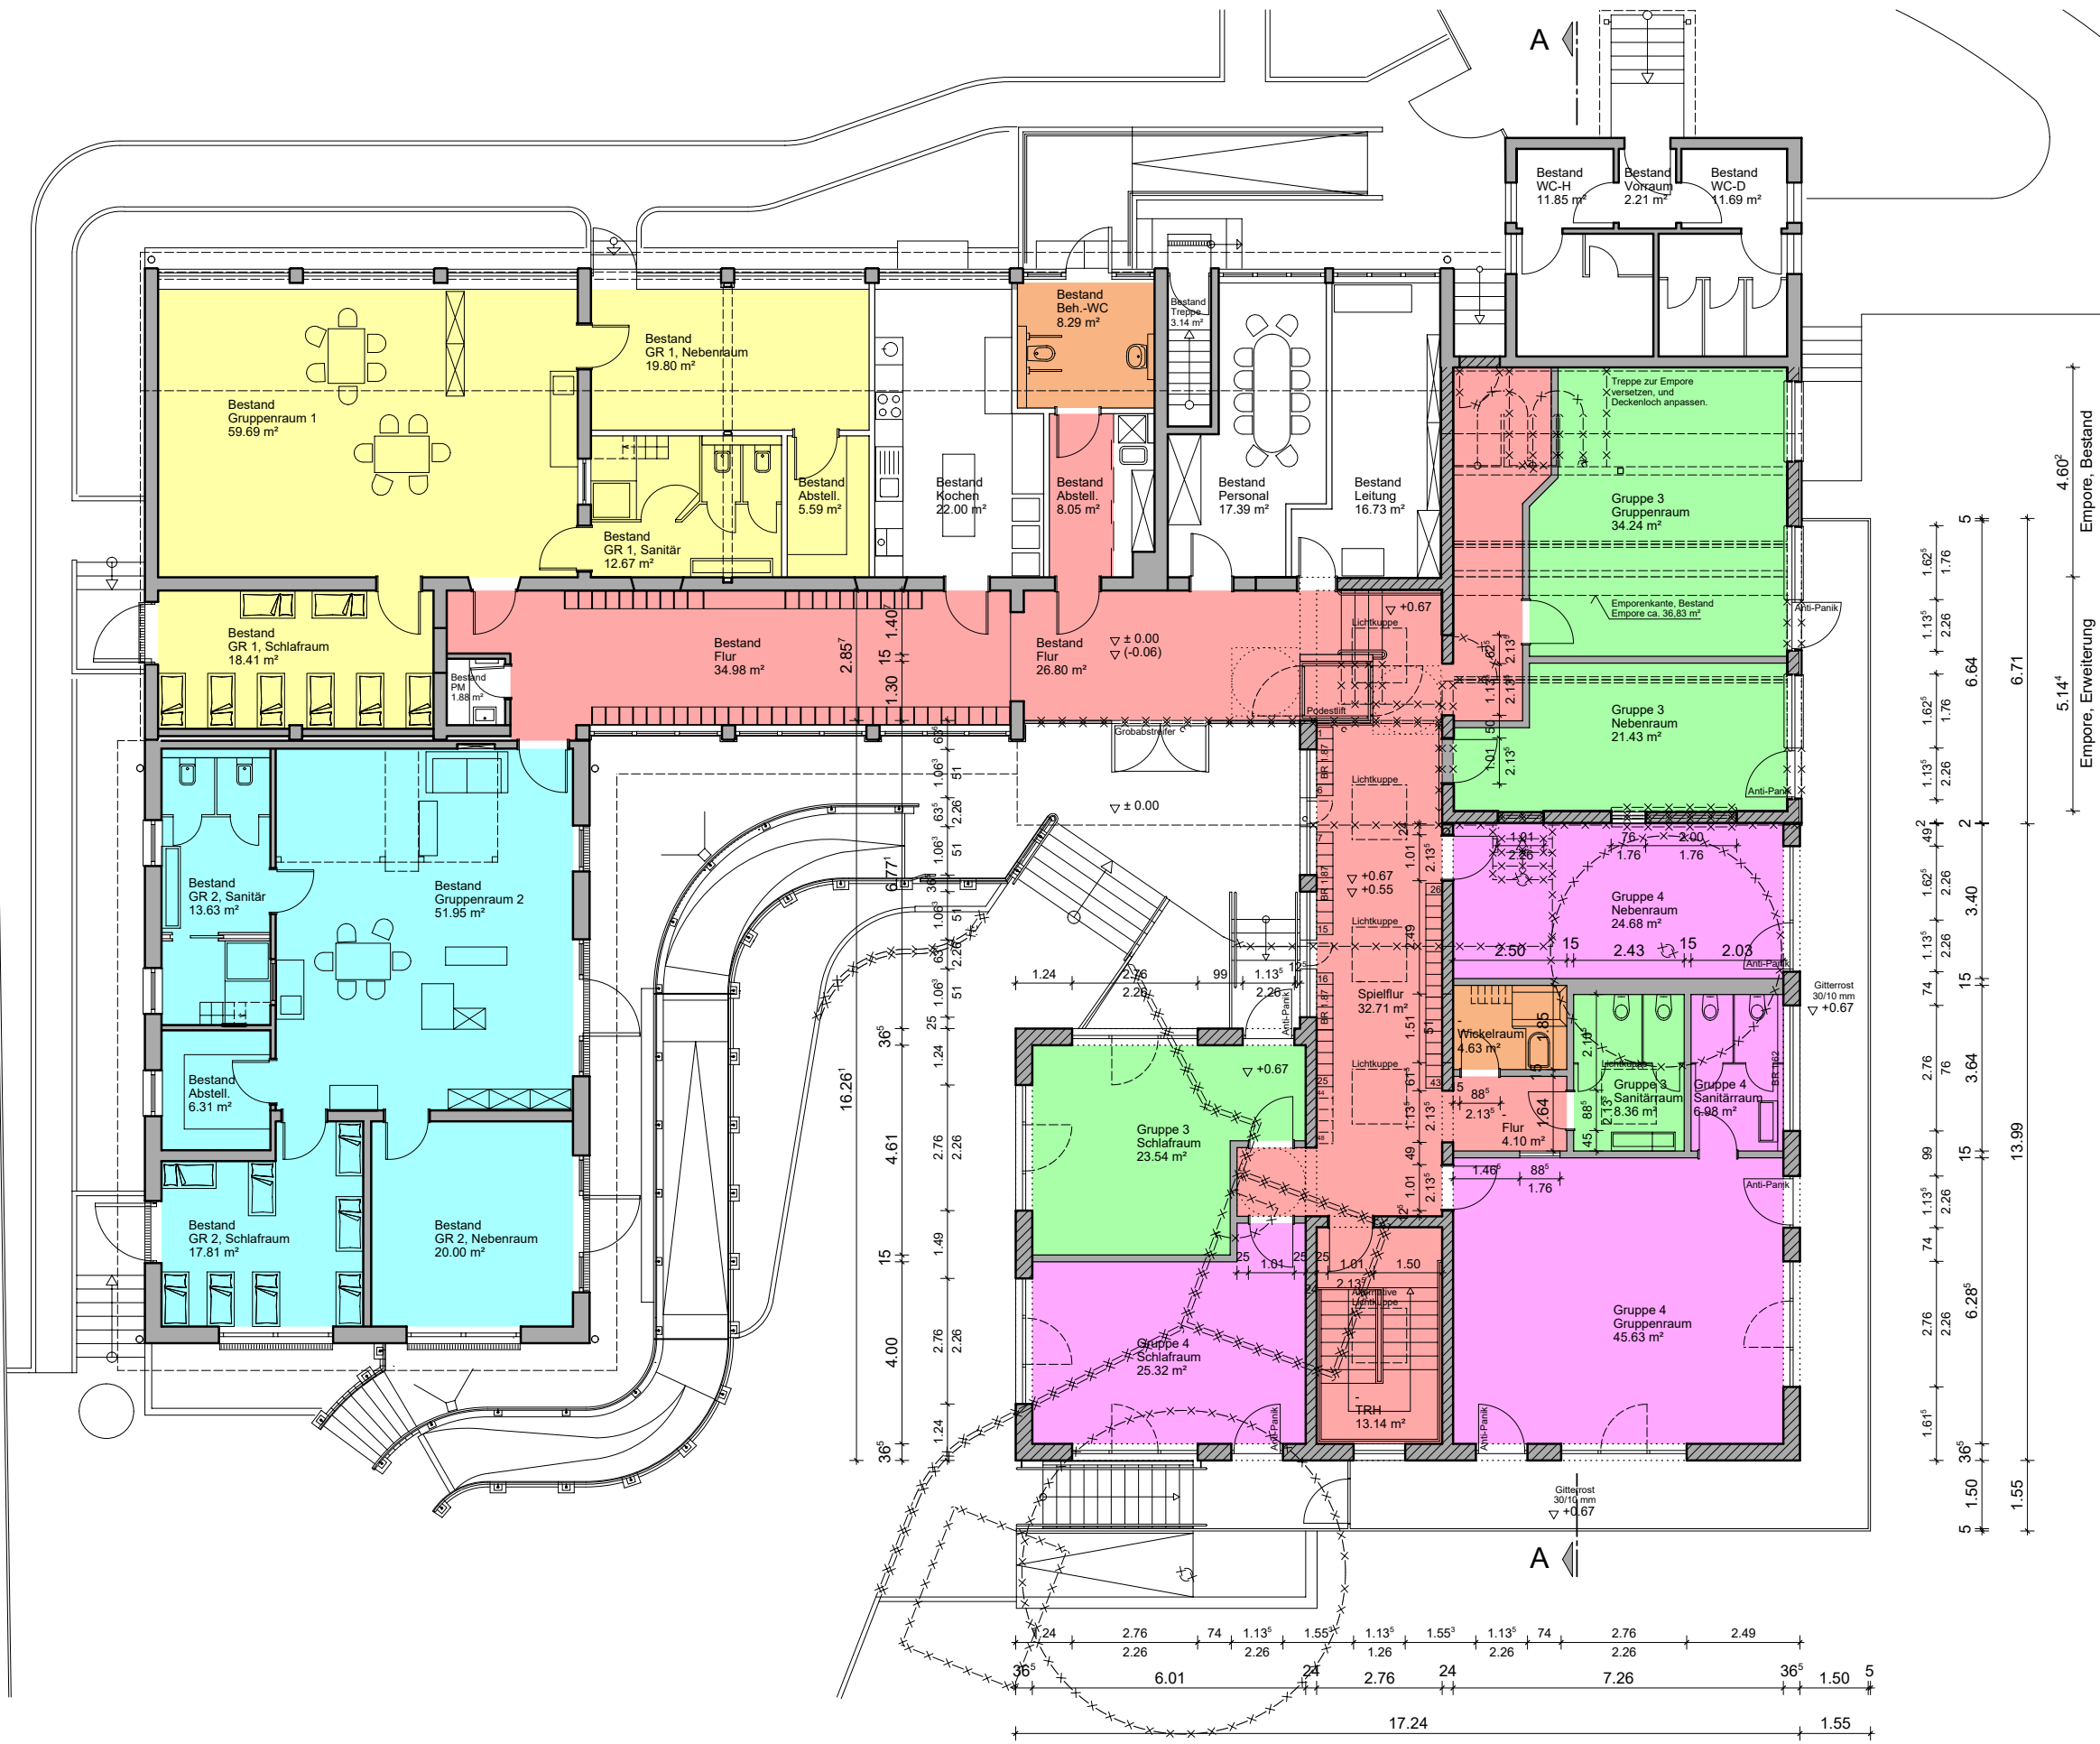

Kita Gruppen im Bestand

Flächen ohne Abstellräume und WCs

Gruppe 1; 97,90 m²

Gruppe 2; 89,76 m²

Kita Gruppen in der Erweiterung

Flächen ohne WCs

Gruppe 3; 79,21 m²

Gruppe 4; 95,63 m²

Sanitärraum und Wickelraum


ohne Gruppenbindung



Erschließung innerhalb der Kita




Grundriss Erdgeschoss

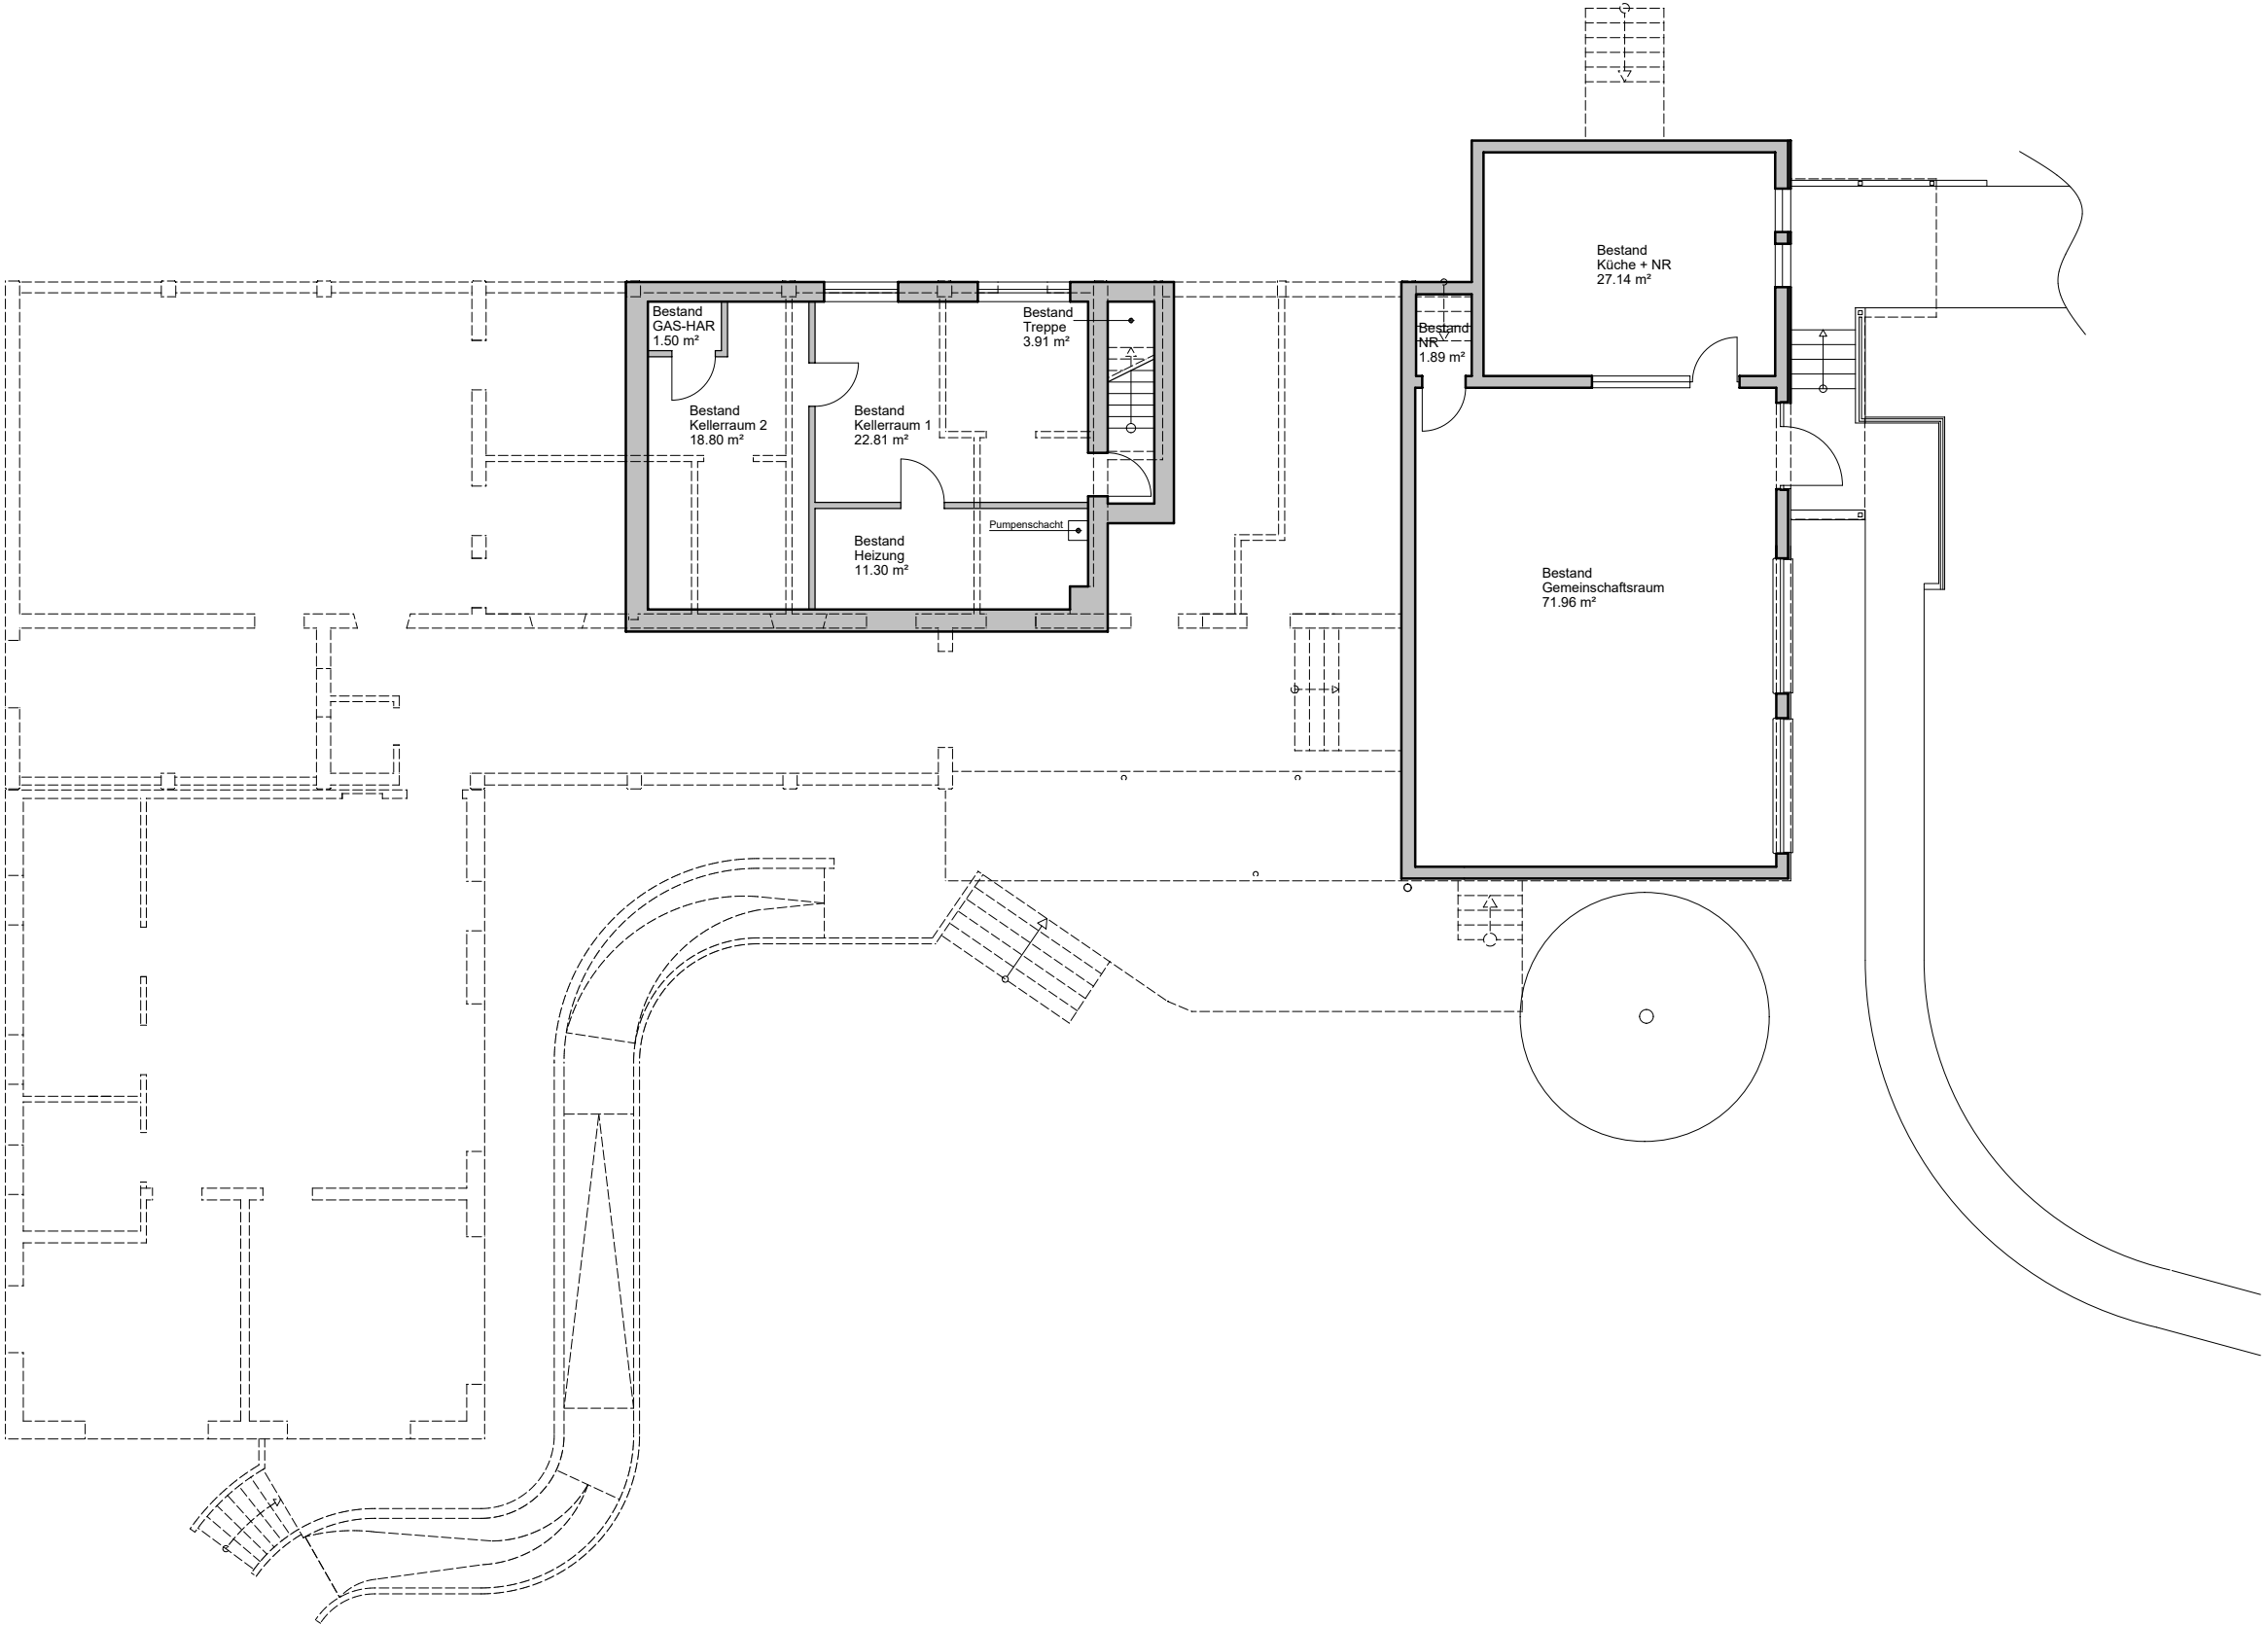

Grundriss Untergeschoss



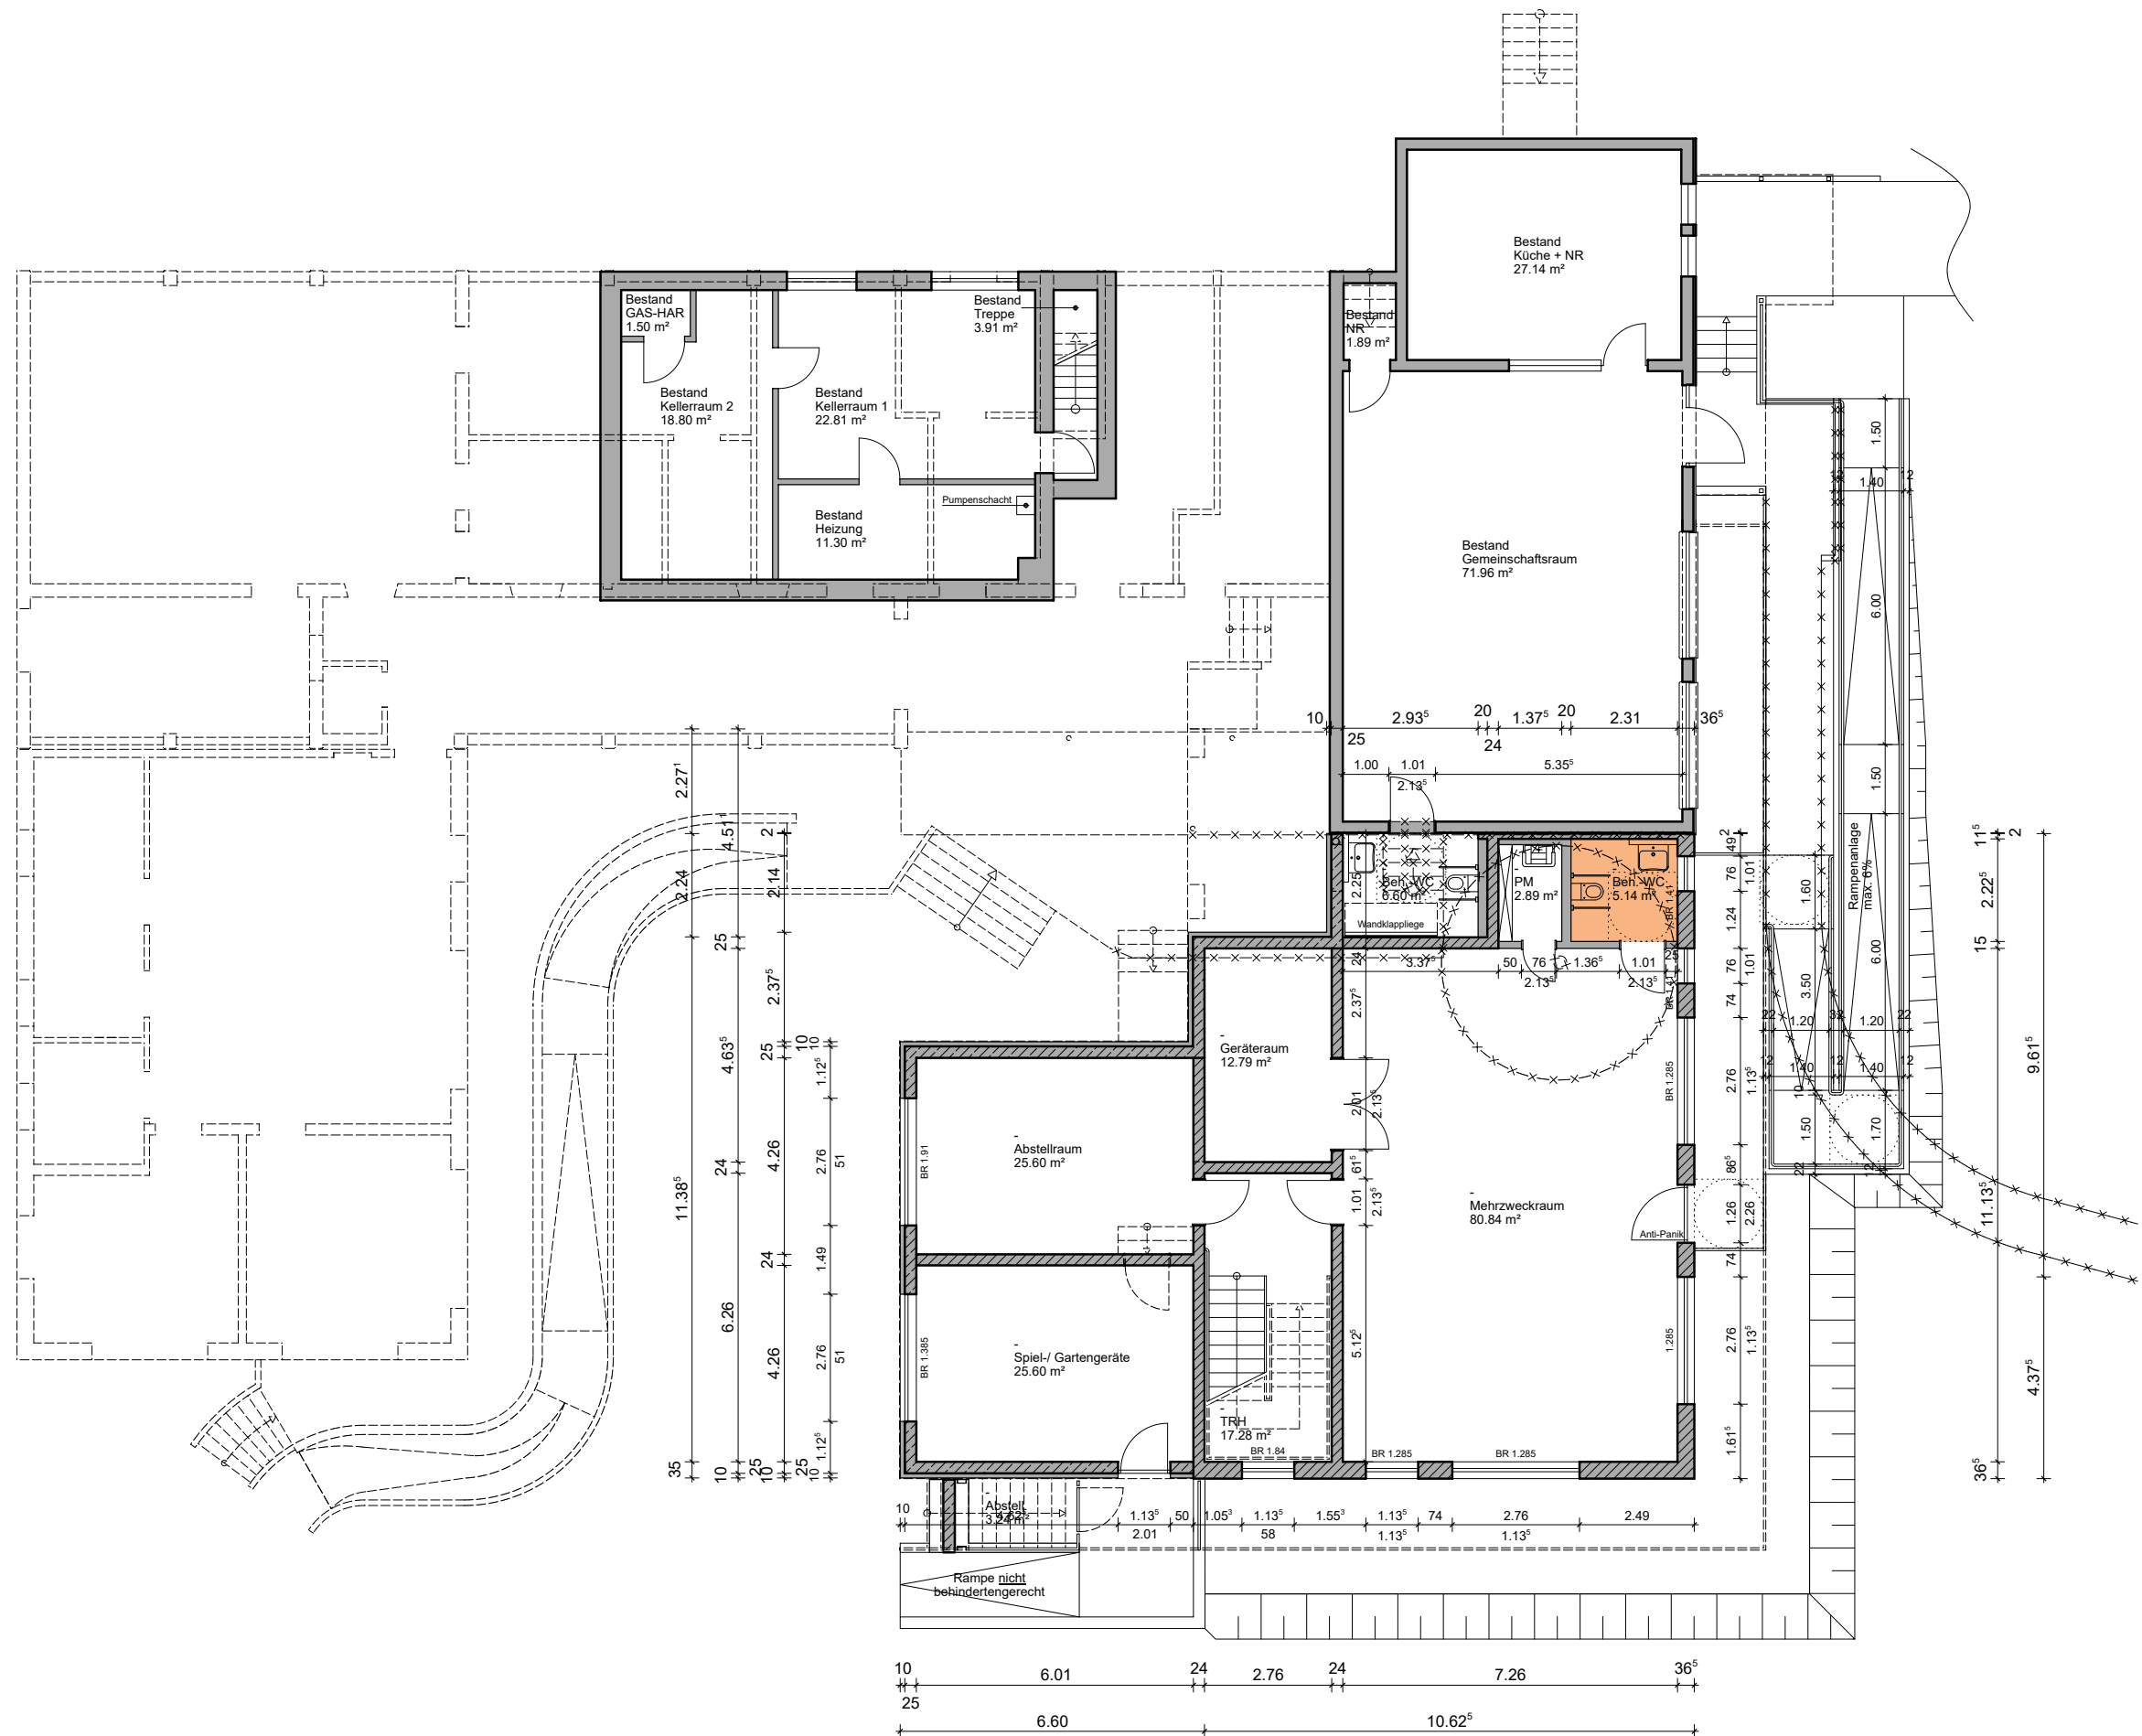


Sanitärraum
ohne Gruppenbindung


Grundriss Untergeschoss




2670 Kita Fledermäuse Dambroich - Untergeschoss, Erschließung innerhalb der Kita - M.: 1:150 - D.: 15.03.2021 - DIN A3
Bauausschuss 15.04.2021 - Erweiterung der Kindertageseinrichtung Kita Fledermäuse um zwei Gruppen - Im tiefen Bruch 10 - 53773 Hennef-Dambroich

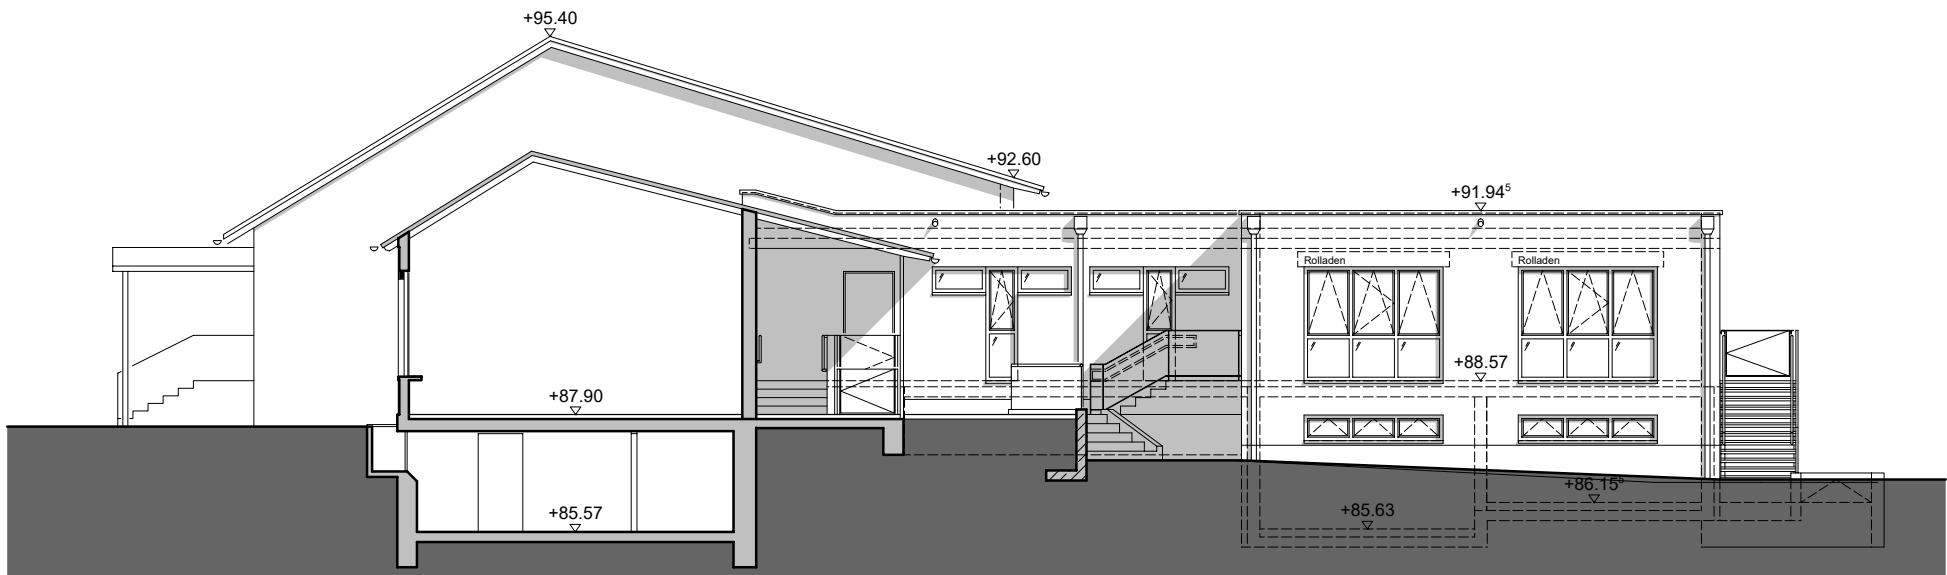


Ansicht Eingang (Nordansicht)

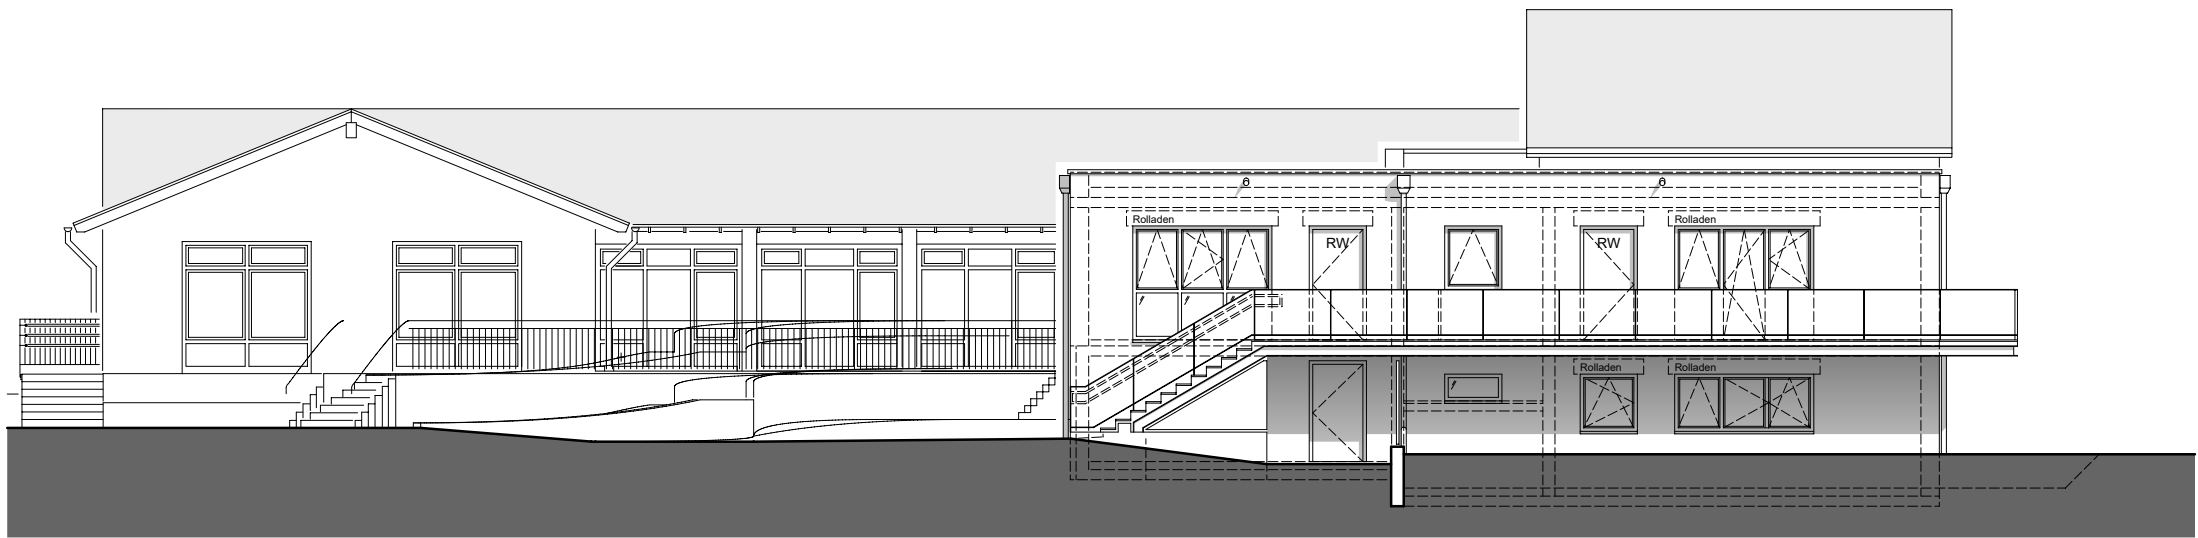

Ansicht Spielplatz (Westansicht)

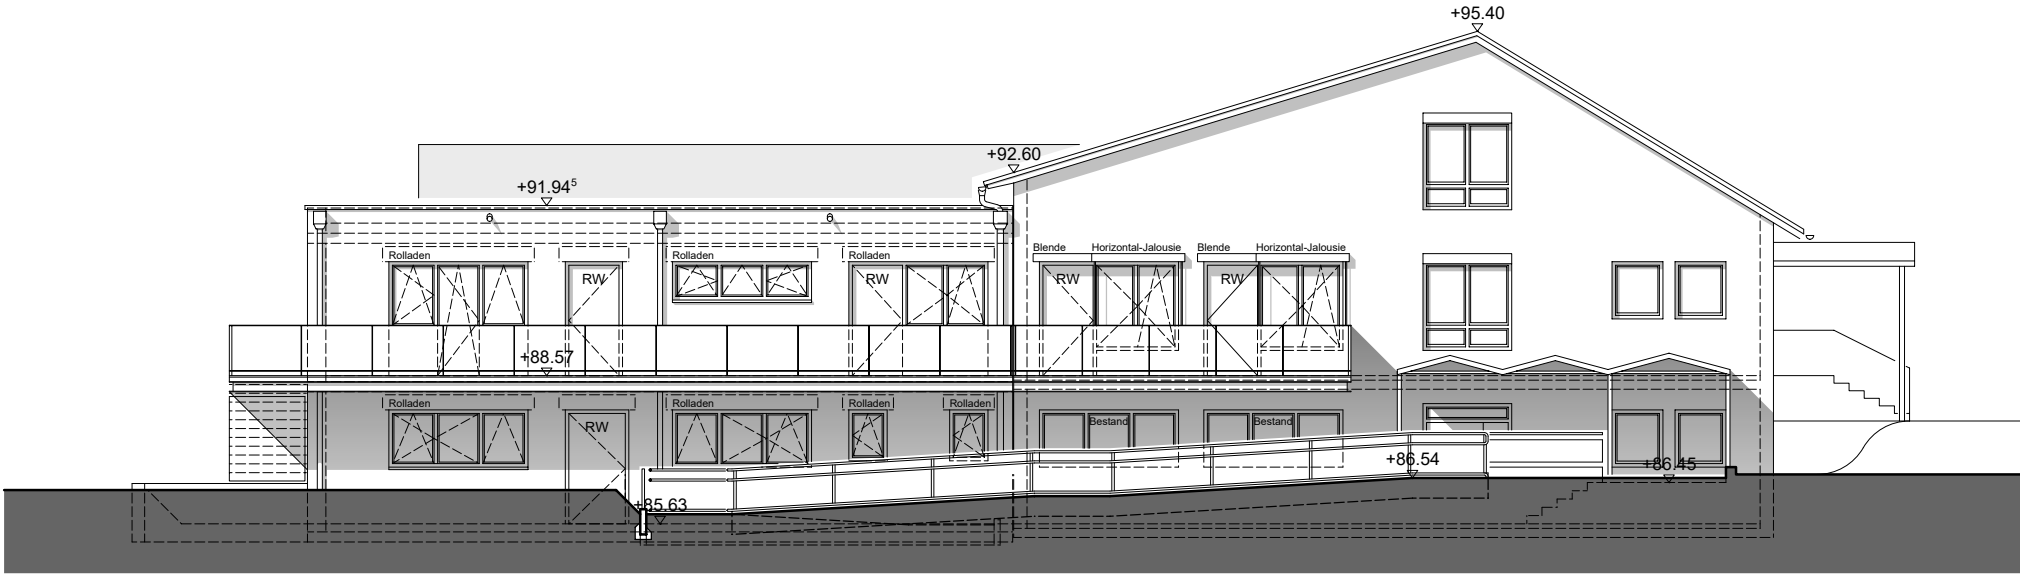

Ansicht Festplatz (Südansicht)

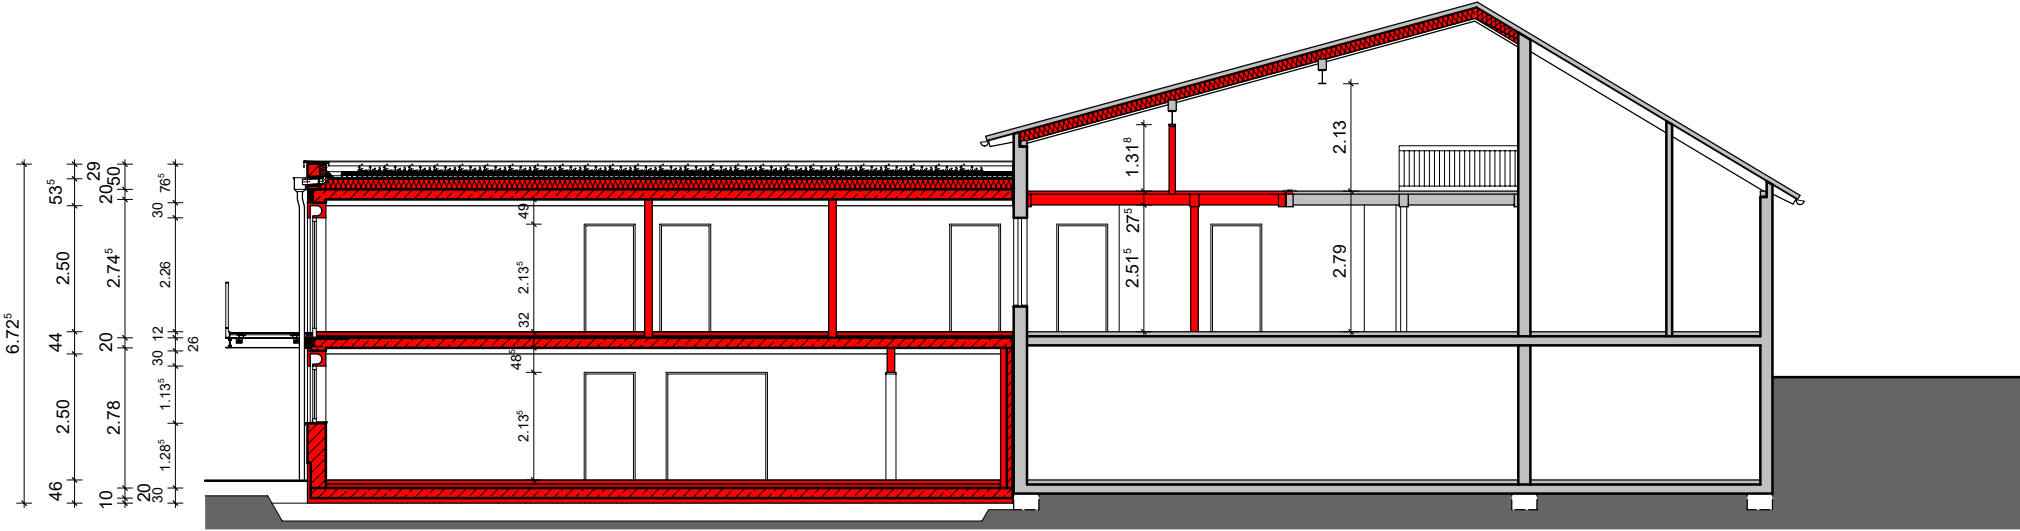

Schnitt A-A

Lageplan zum Bauantrag
Gemarkung: Söven
Flur: 21 / Maßstab 1:250
Mein Zeichen: 028-20

