


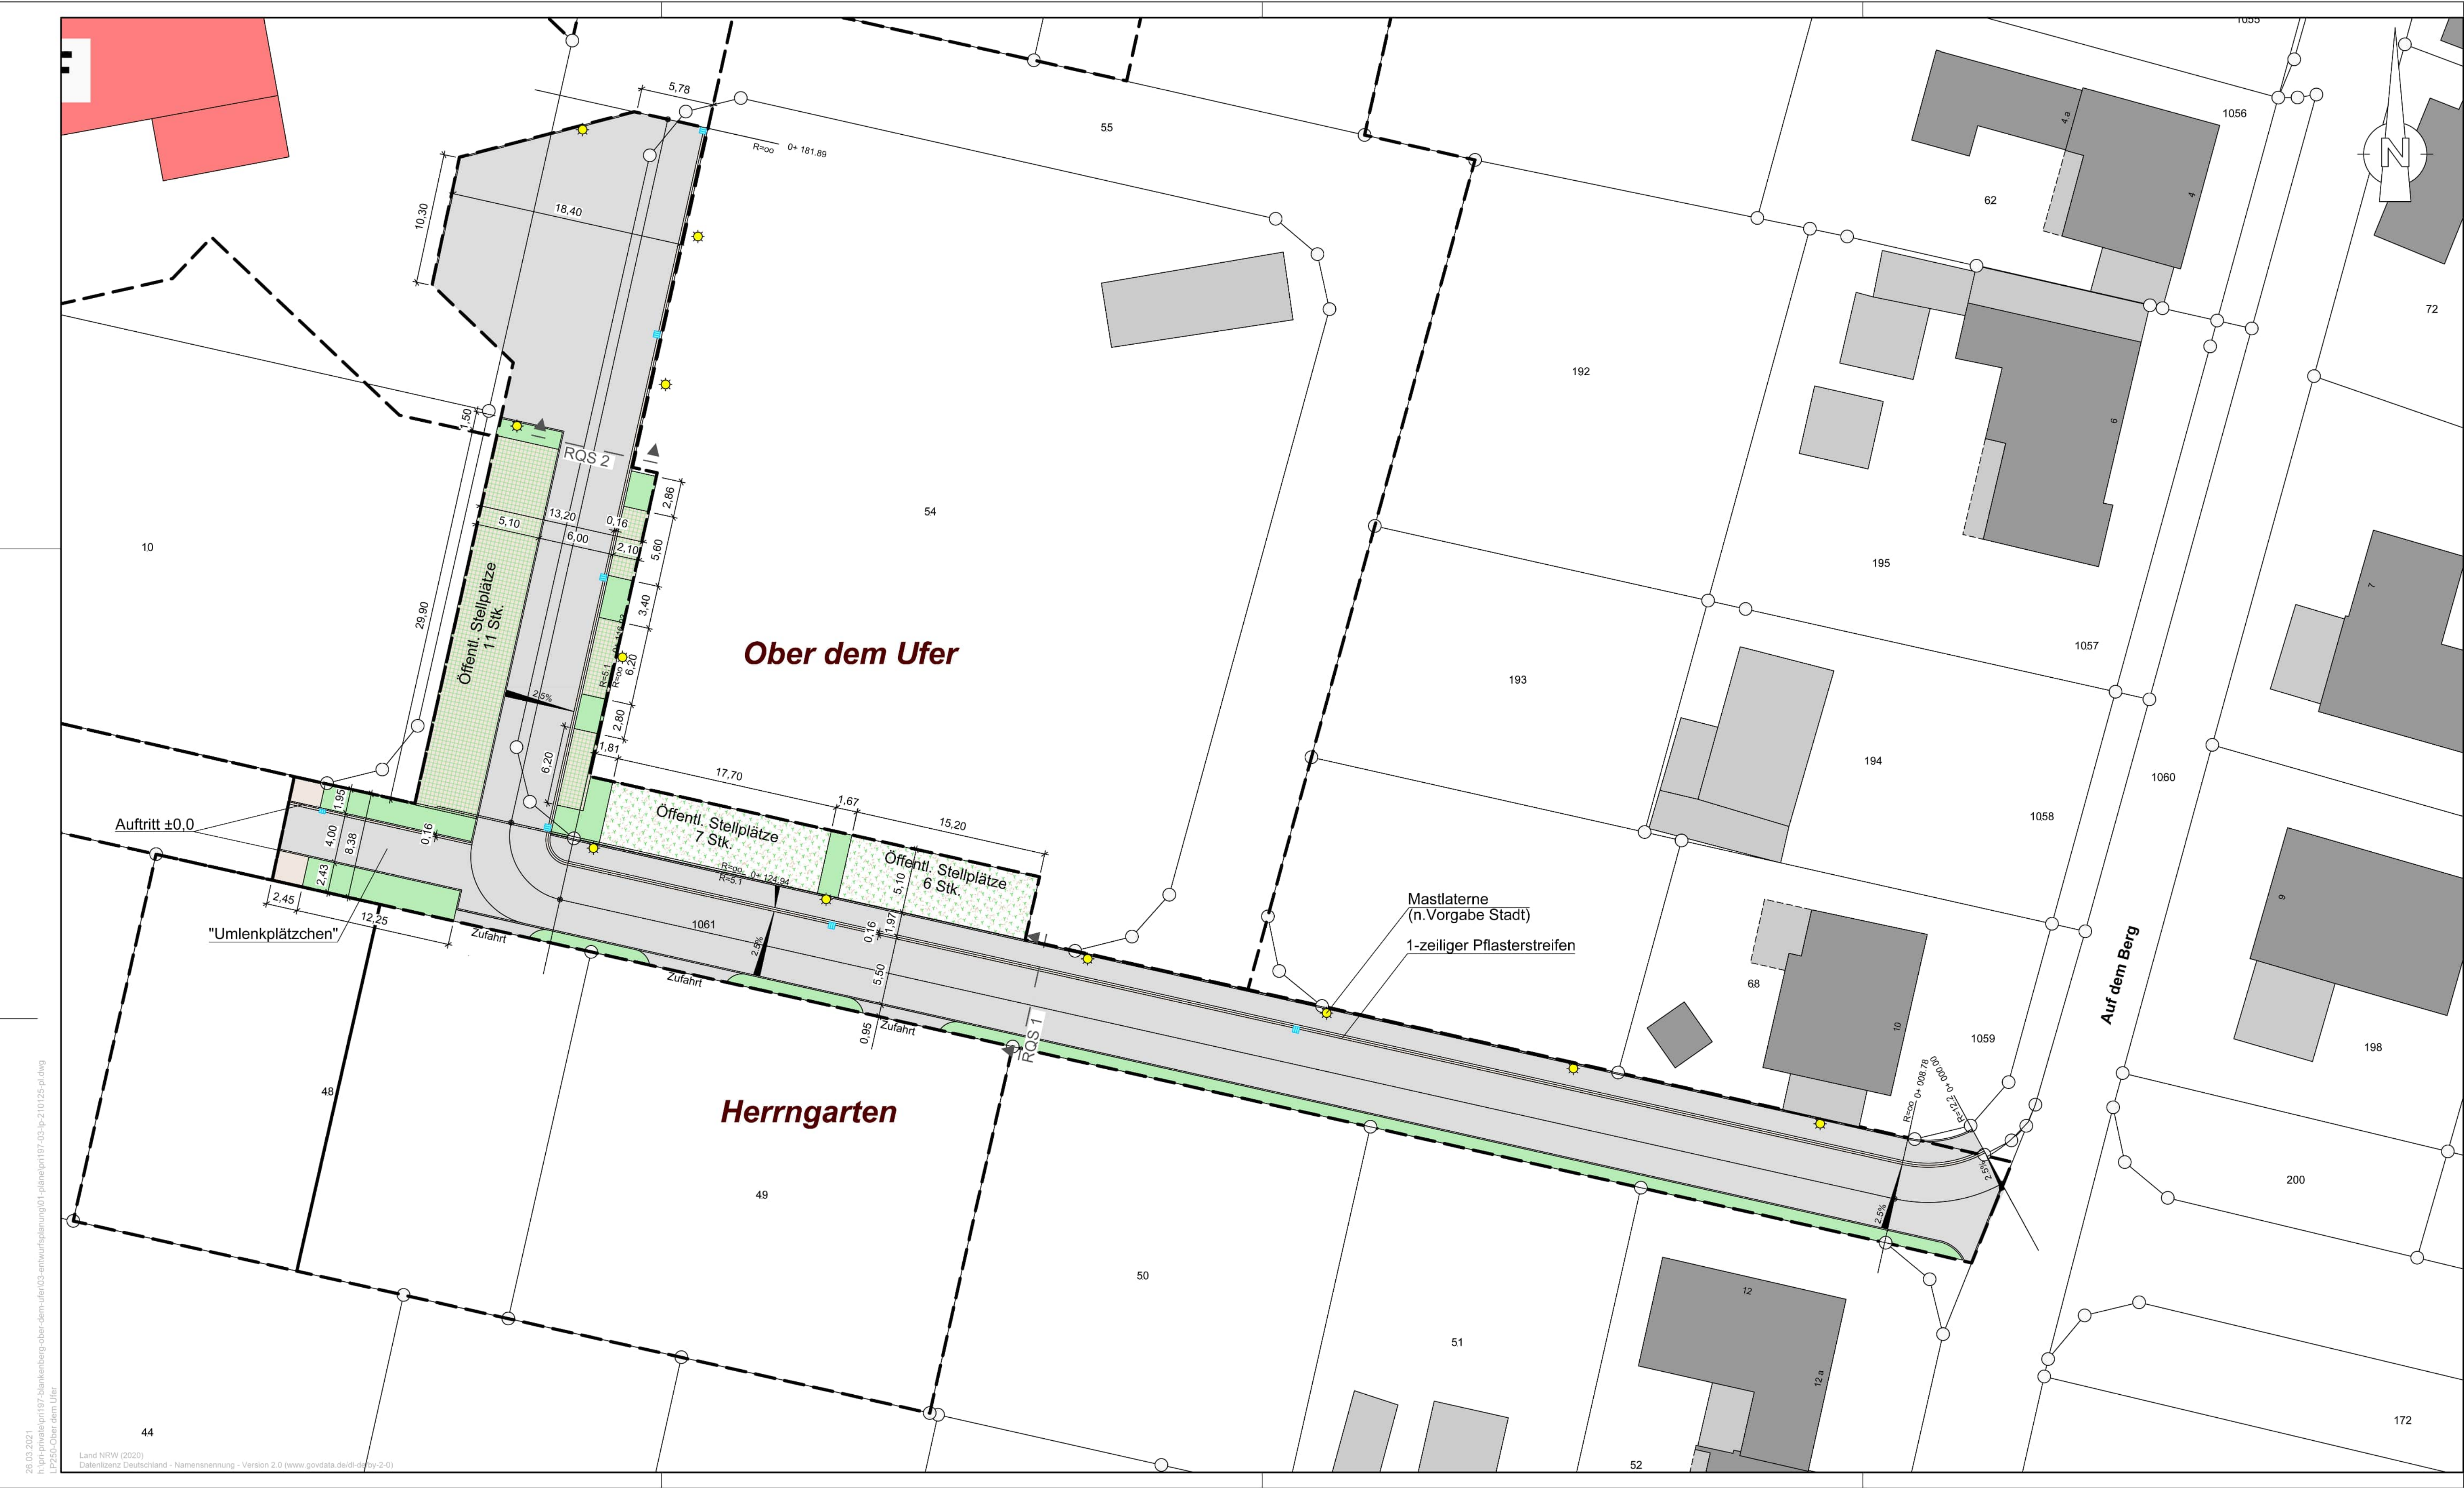

Legende

Planung:

- Asphalt
- Pflaster
- Rasenfugenpflaster
- Schotterrasen
- Grünfläche
- Mastlaterne (nach Vorgabe der Stadt)
- Poller (zur Abspernung)
- Straßenablauf
- B-Plan-/ Abrechnungsgrenze
- Fahrbahnquerneigung

	c		
	b		
Anpassung Oberflächen, Entfall 2-zeilen der Rinne, Rundbord	a	Lorent	20.01.2021
Änderungen/Ergänzungen	Index	GEZ.	Datum

Alle Maße sind vom Unternehmer vor der Ausführung verantwortlich zu prüfen.
Differenzen sind sofort mit der Bauleitung abzustimmen.

Gesehen:
....., den

Auftraggeber: **Stadt Hennef (Sieg)**

Projekt: **Ober dem Ufer, Stadt Blankenberg**

Planinhalt: **Lageplan Planstraße "Ober dem Ufer"**

Planungsstand: **Entwurfsplanung**

Gezeichnet: Volk	Geprüft: Hartmann	Proj. Nr. Pri197
Datum: 26.11.2020	Maßstab: 1 : 250	Zeichng. Nr.: 1-1-1

faktorgrün
Partnerschaftsgesellschaft mbB
Landschaftsarchitekten bdla
Beratende Ingenieure

79100 Freiburg, Tel. 0761 - 707 647 0
78628 Rottweil, Tel. 0741 - 157 05
69115 Heidelberg, Tel. 06221 - 985 410
70565 Stuttgart, Tel. 0711 - 48 999 48 0
www.faktorgruen.de