


# Grundriss Mauerkrone

M17 - Abschnitt 3, TS9-10 + TS17

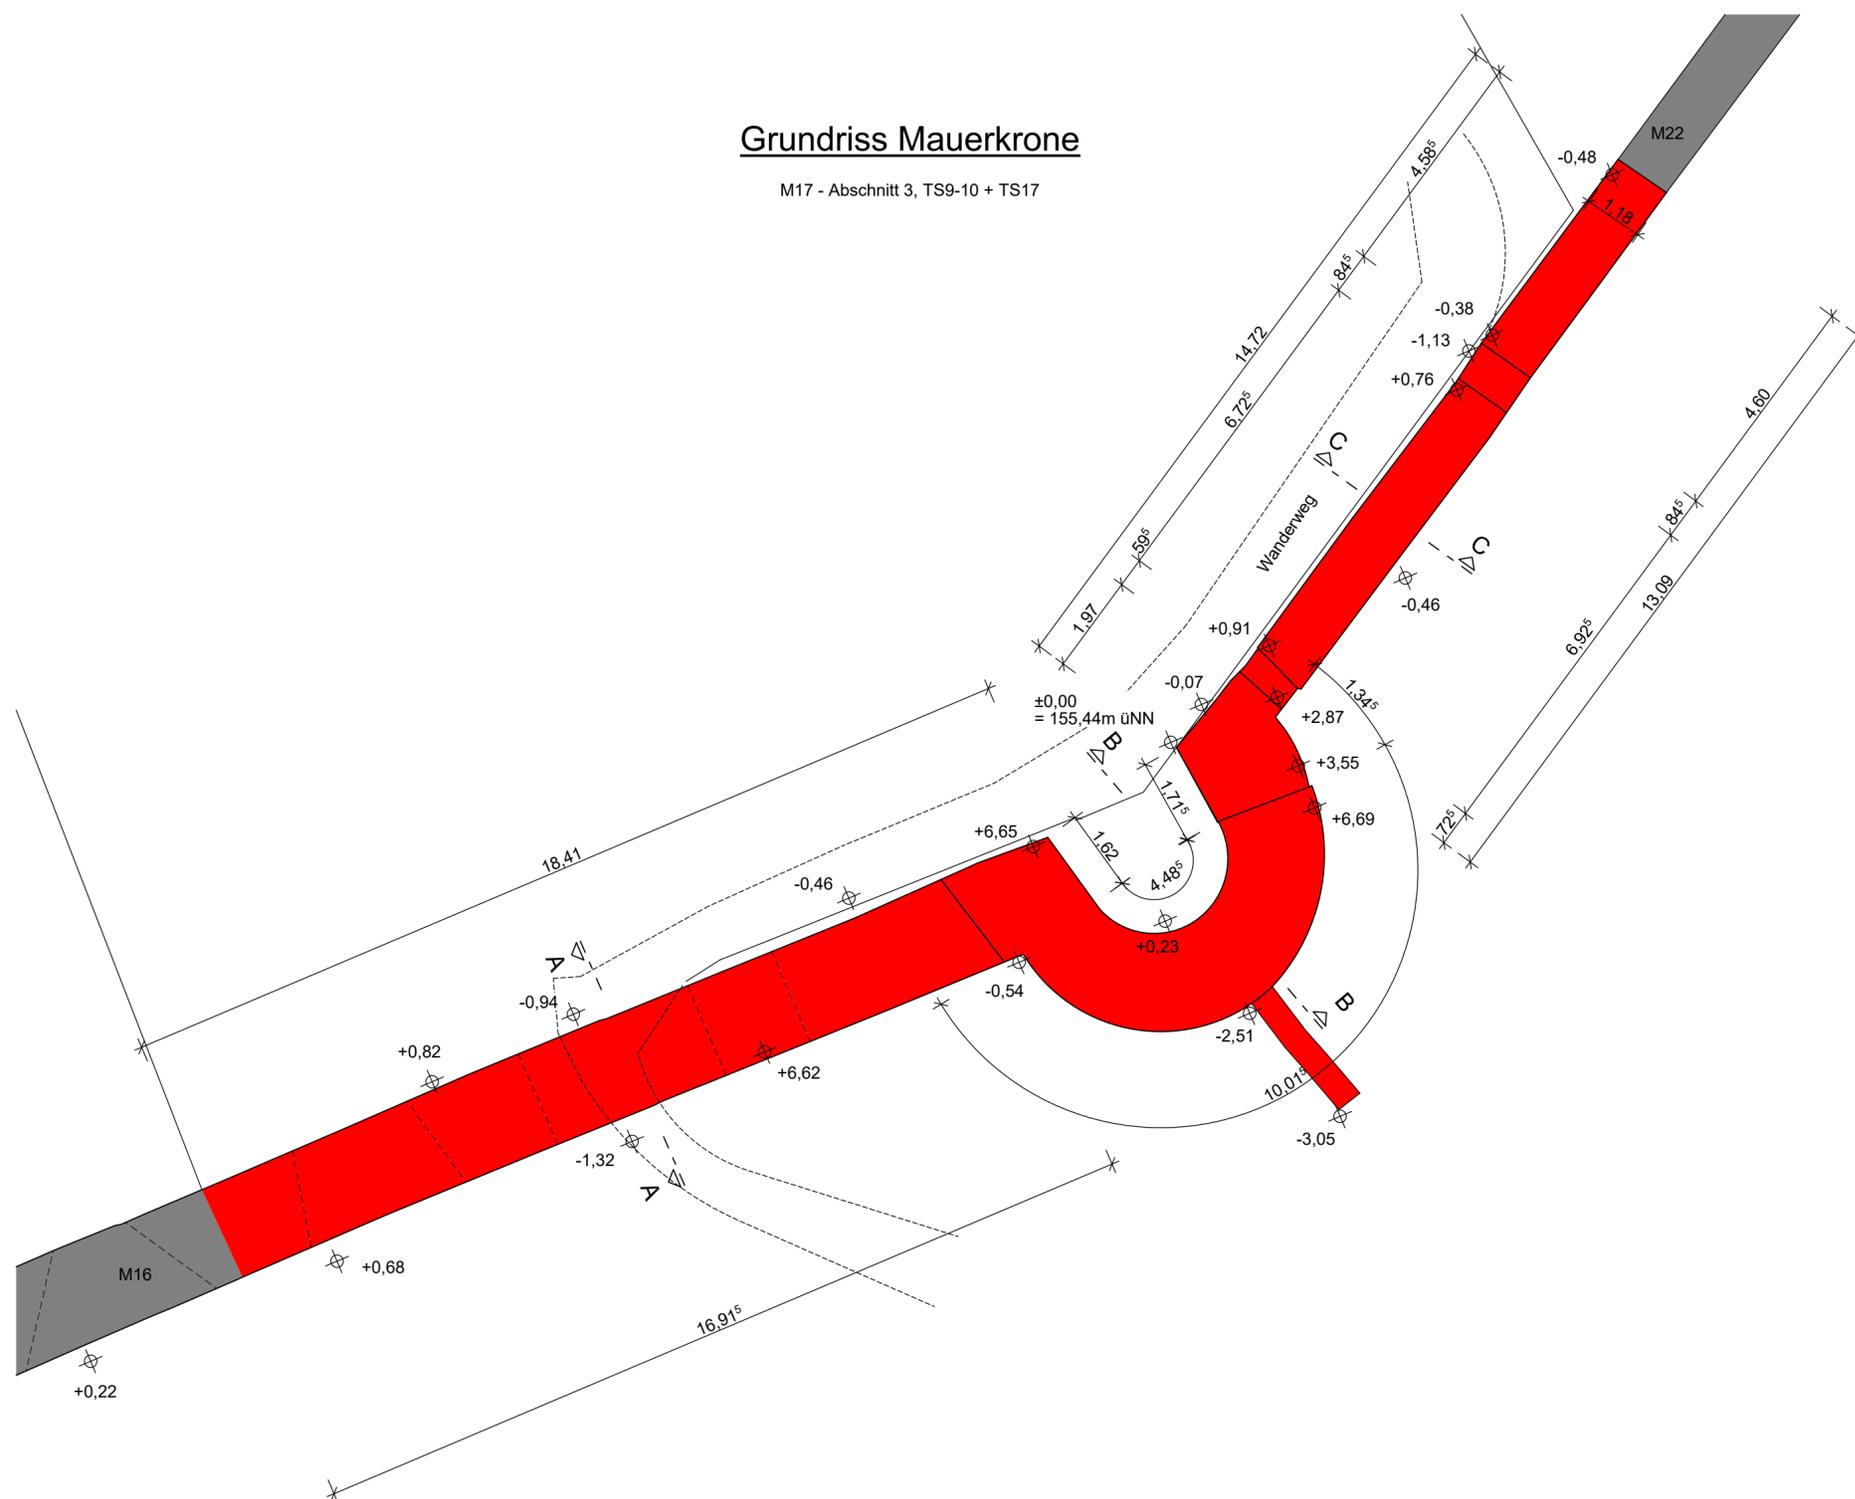

**LEGENDE:**

- Neu
- Bestand



**BAUVORHABEN:**

Inwertsetzung Stadtmauer  
Stadt Hattenberg  
53773 Hattenberg (Sieg)

**AUFTRAGGEBER:**

Stadt Hattenberg  
Frankfurter Str. 97  
53773 Hattenberg (Sieg)

**ARCHITEKT:**

**Sandner Architekten**  
Heisterbacher Straße 92  
53639 Königswinter  
Tel: 02223/ 90098-50  
Fax: 02223/ 90098-58  
E-Mail: info@sandner-architekten.de

- Auszuführende Maßnahmen:
- desolante Mauerkrone abtragen und neu aufmauern
  - tiefgründig verwittertes Material ist zu ersetzen
  - desolante Fugen ausbauen und erneuern
  - Wurzelwerk entfernen
  - Rückbau plattiger Steingergänzungen und mit geeignetem Steinersatzmaterial ersetzen
  - etwaige Fehlstellen verpressen
  - Bogen und Schießscharten ertüchtigen, lose Steine vernadeln
  - Standfläche der oberen Bögen zurückbauen und neu aufmauern

Plan  
Grundriss Mauerkrone  
Maßnahme M17

Planbezeichnung SBS_EP_M17_GR_MauKro	Plangröße DIN A2
---	---------------------

Planstufe  
Entwurfsplanung

Maßstab 1:100	Datum 19.12.2022	Planersteller MK, PD	Projekt-Nr. 20_05
------------------	---------------------	-------------------------	----------------------