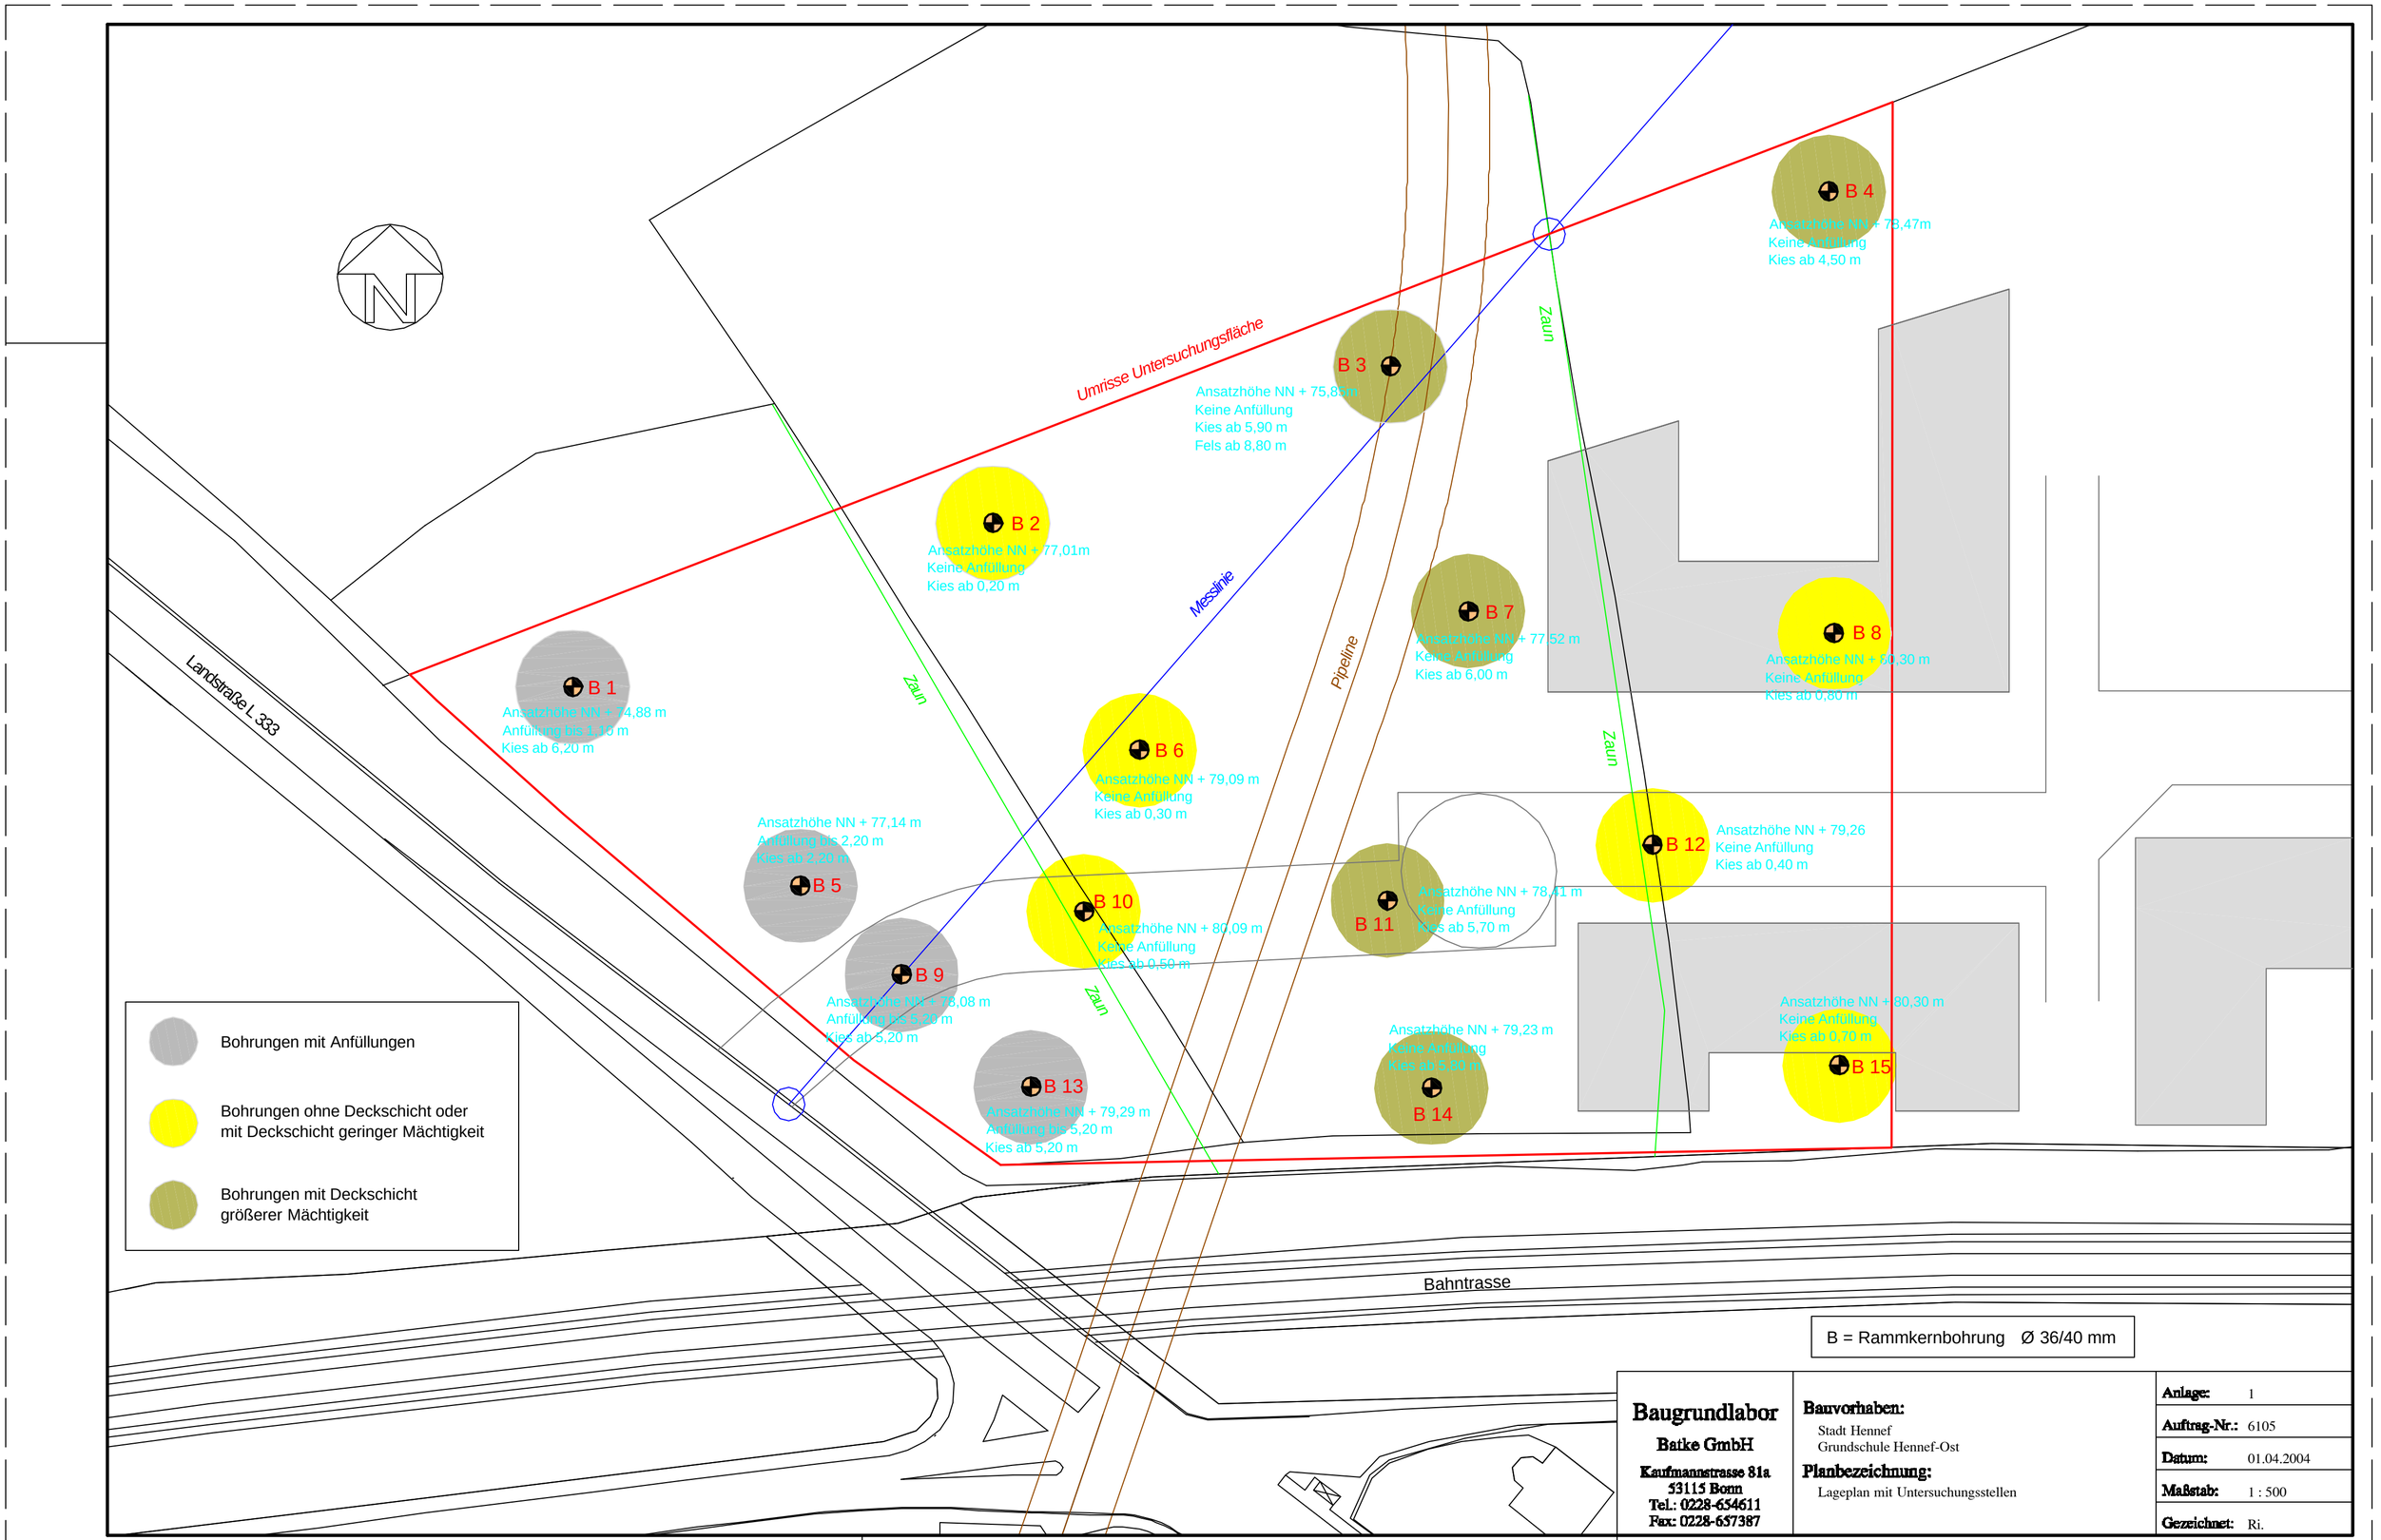

Baugrundlabor
Batke GmbH
Kaufmannstrasse 81a
53115 Bonn
Tel.: 0228-654611
Fax: 0228-657387

Bauvorhaben:
Stadt Hennef
Grundschule Hennef-Ost

Planbezeichnung:
Lageplan mit Untersuchungsstellen

Anlage:	1
Auftrag-Nr.:	6105
Datum:	01.04.2004
Maßstab:	1 : 500
Gezeichnet:	Ri.