
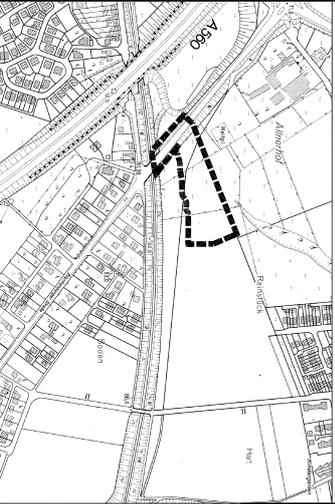


STADT HENNEF (SIEG)- Bebauungsplan Nr. 01.45- GGS Siegtal und KITA - (TEIL A Planzeichnung)

Hinweis:
Der Verlauf der Pipeline wurde entsprechend der durch die Betreibergesellschaft durchgeführten Ortung aufgemessen. Es kann keine Gewähr dafür übernommen werden, daß die im Plan dargestellte Lage mit der tatsächlichen Lage der Pipeline übereinstimmt. Bei den eingezeichneten Höhen handelt es sich um Geländehöhen (NN).

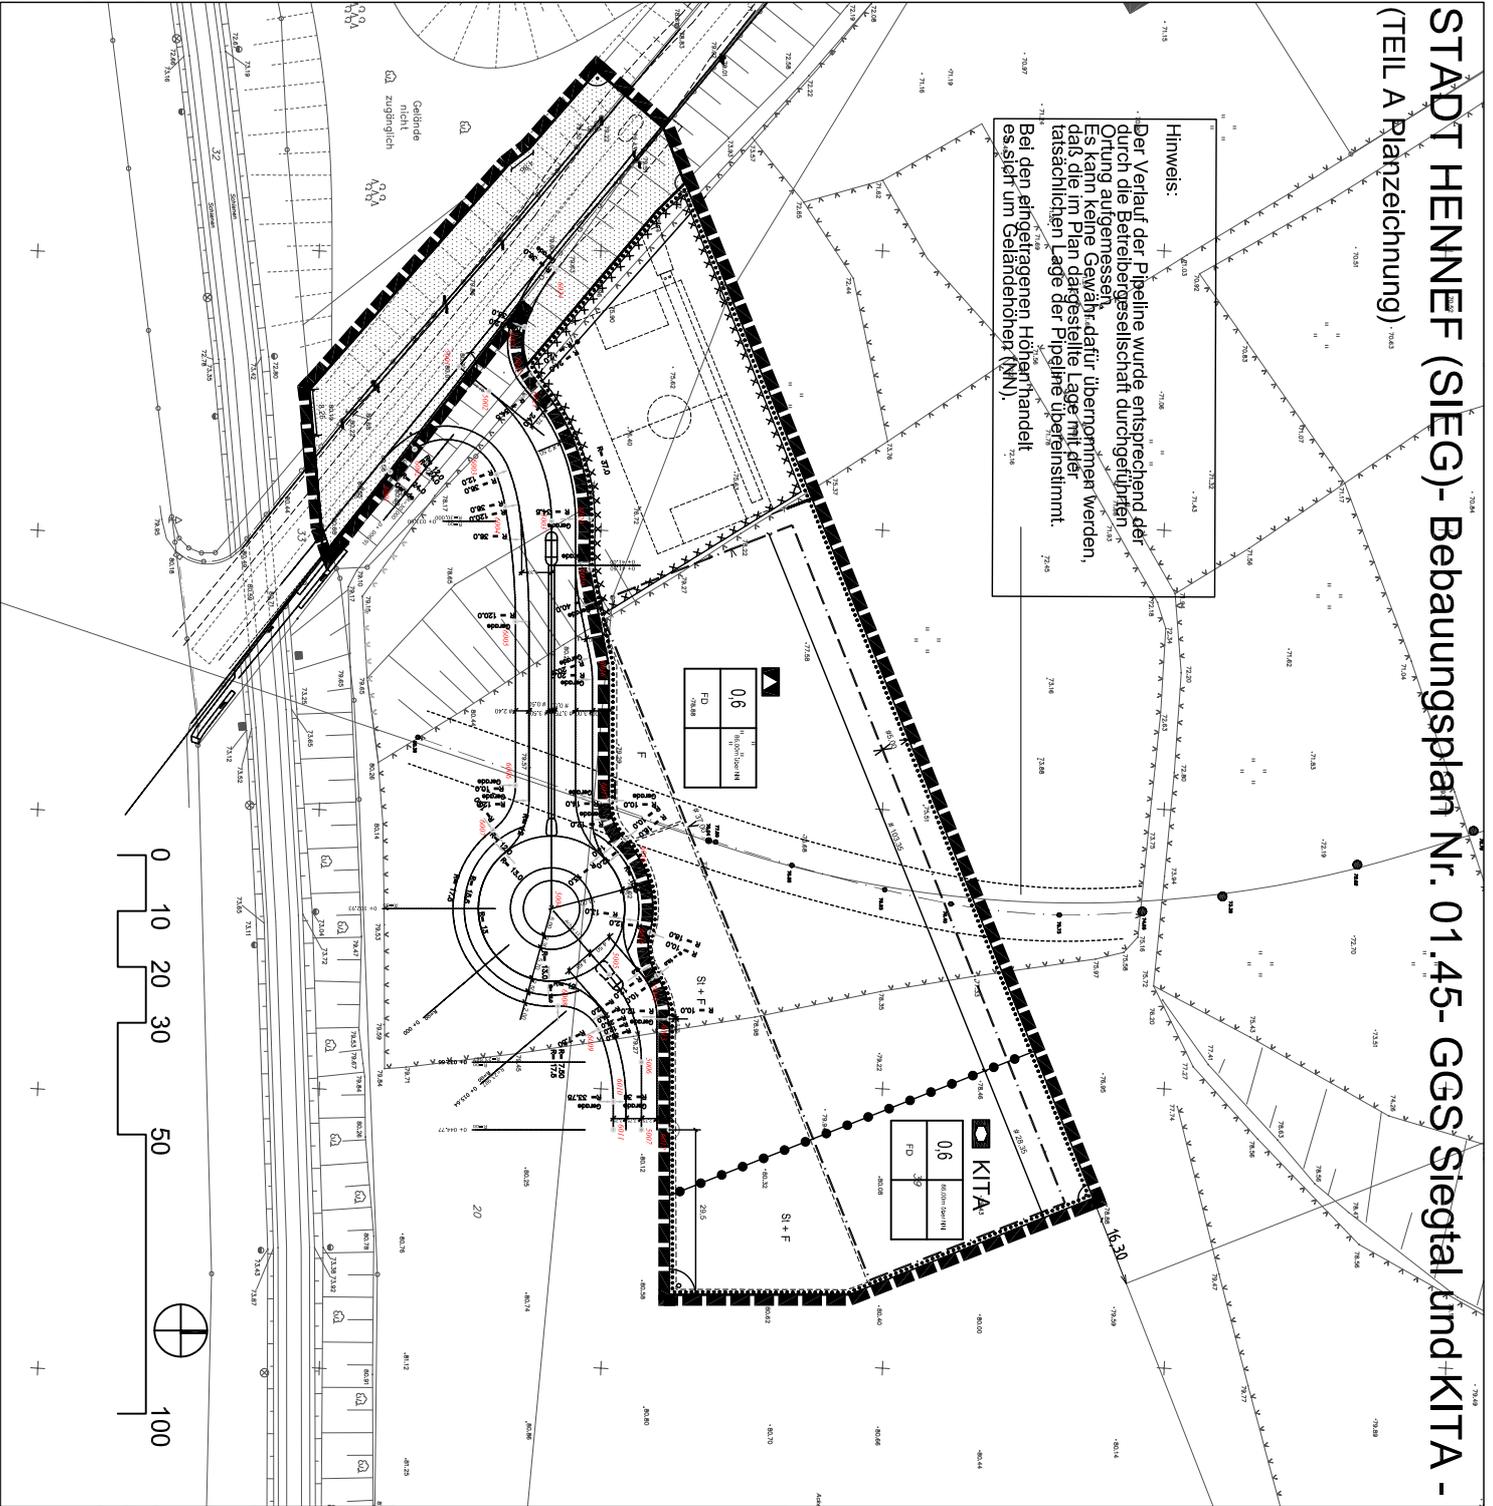

Übersichtsplan zum räumlichen Geltungsbereich ohne Maßstab

STADT HENNEF (SIEG)

Bebauungsplan Nr. 01.45 -GGS Siegtal und KITA-

Entwurf gem. §4a (3) BauGB	TEIL A : Planzeichnung
	TEIL B : Textliche Festsetzungen
Stand	ANLAGE 1: Begründung
	ANLAGE 2: Umweltbericht
Original Maßstab	17.08.2006
	1:500

SGP
ARCHITECTEN + STADTPLANER
Siegfried Siegel, KITA
Mischenberg, Bonn / Hennef
Tel. 02225 - 4277
Fax. 02225 - 17951
www.sgp-architekten.de