

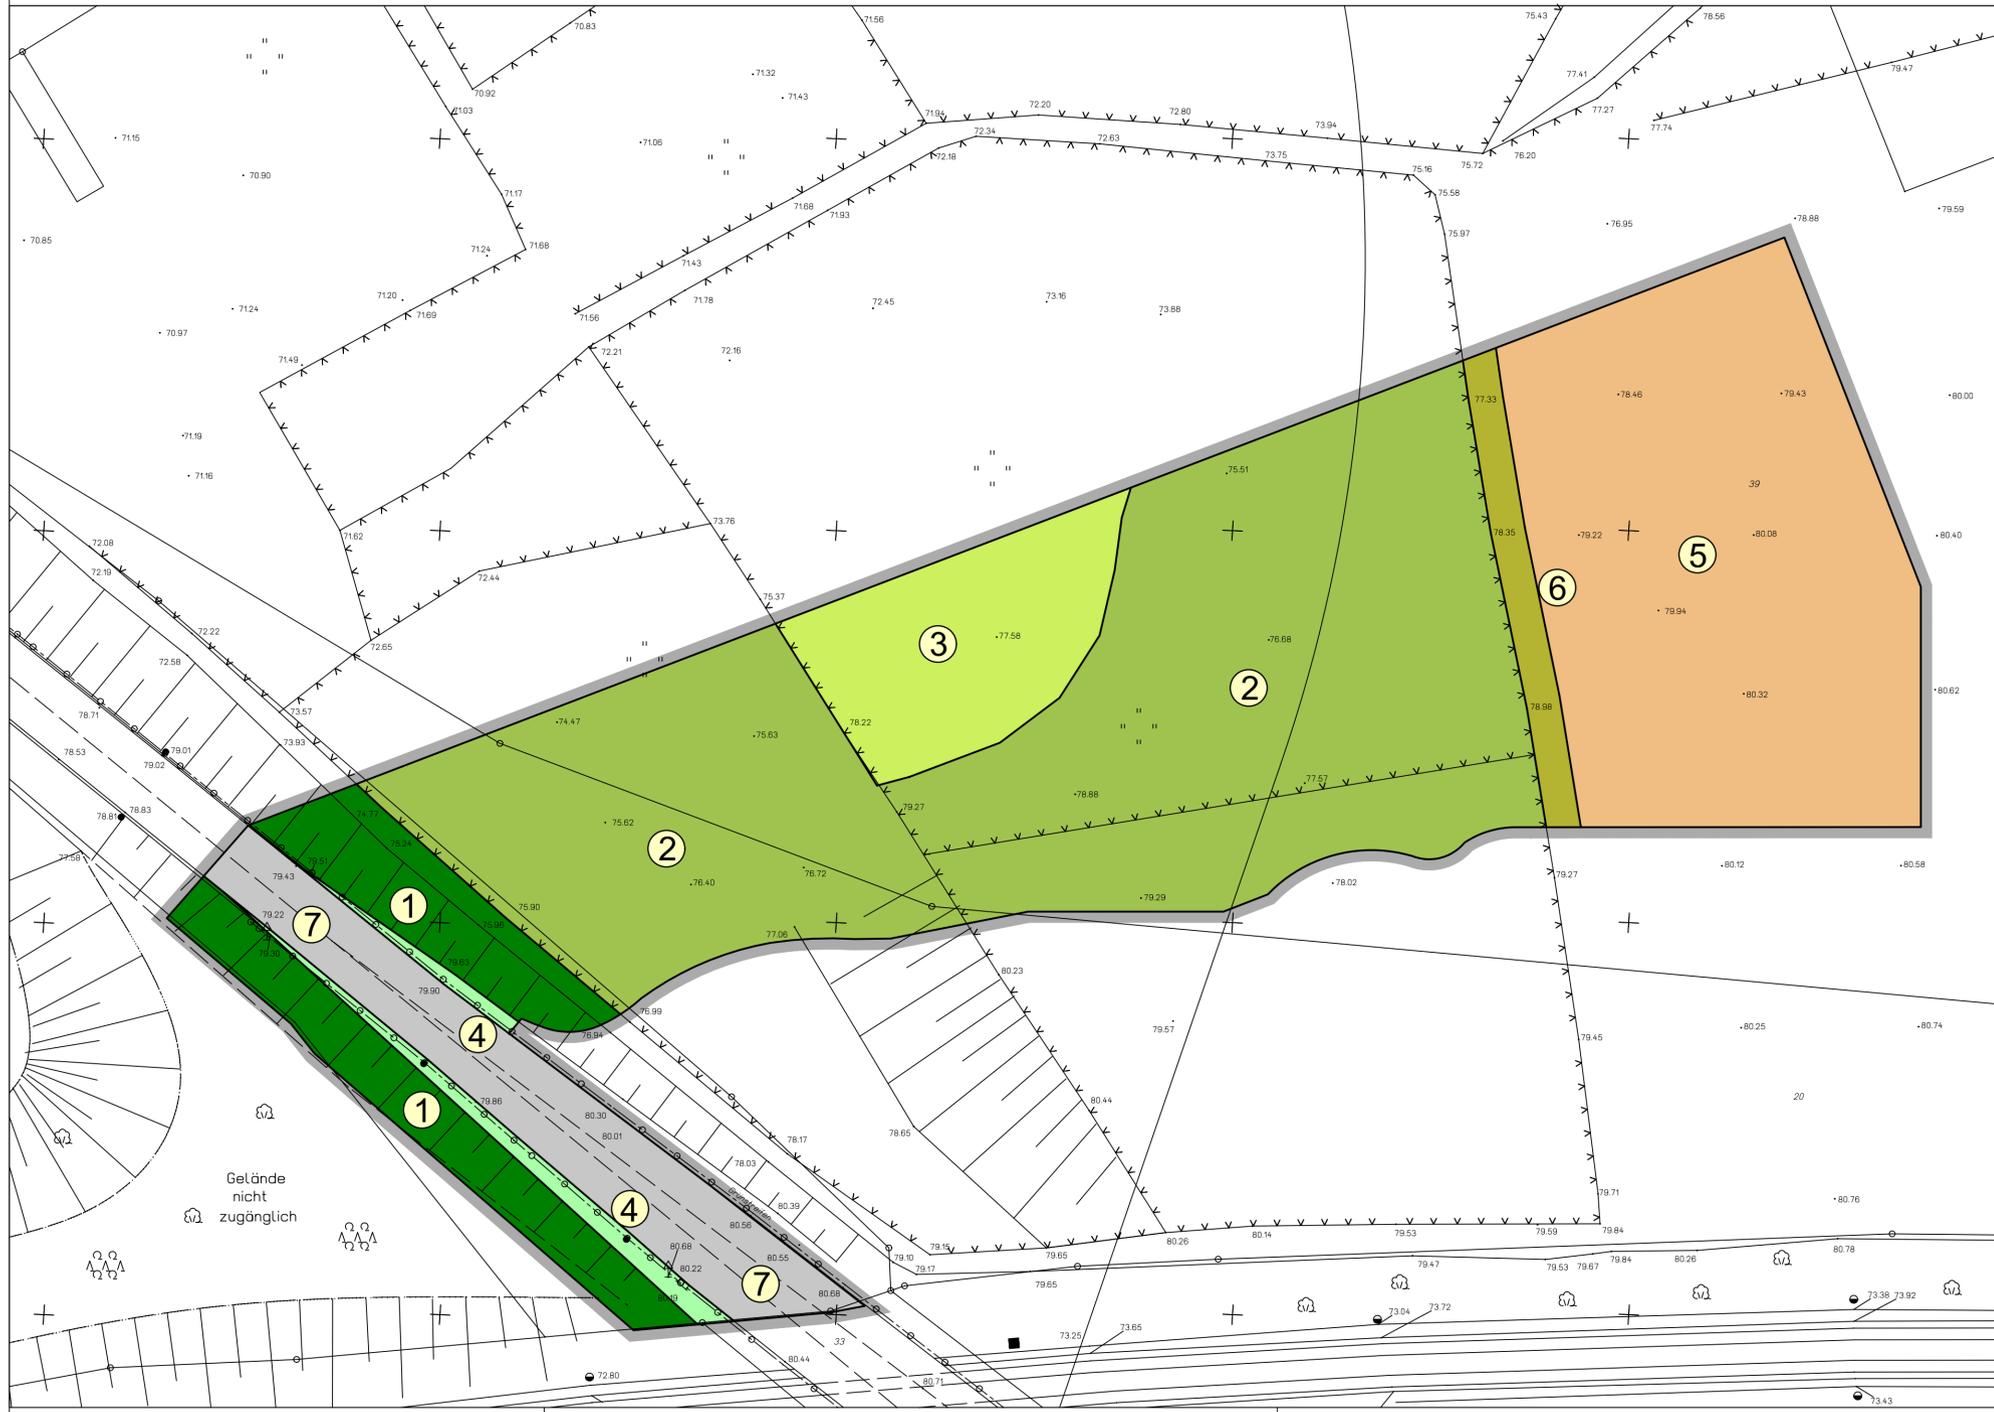


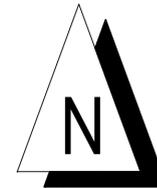

Landschaftspflegerischer Fachbeitrag (LFB) zum Bebauungsplan Nr. 01.45 der Stadt Hennef "Schule und KITA"

Karte Nr. 1: Ausgangszustand

M.: 1:500 i.O.

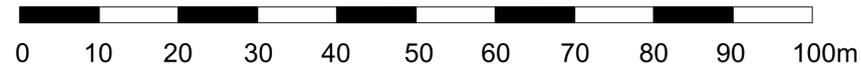

I. Ausgangszustand * (Feldaufnahme Mai 2005)

-  ① Baumheckenartiger Gehölzstreifen / Verkehrsbegleitgrün
-  ② Intensivgrünland (Pferdeweide, krautreich)
-  ③ Intensivgrünland (Pferdeweide, krautarm)
-  ④ Grasflur / Wegrain ohne Gehölzbewuchs
-  ⑤ Acker
-  ⑥ Feldweg
-  ⑦ Versiegelte Fläche (Asphalt)

II. Erläuternde Eintragungen

-  Grenze des räumlichen Geltungsbereiches des Bebauungsplanes

(*) : Bewertung Ausgangszustand nach Arbeitshilfe für die Bauleitplanung in NRW "Bewertung von Eingriffen in Natur und Landschaft" (Ministerium für Stadtentwicklung, Kultur und Sport; Ministerium für Umwelt, Raumordnung und Landwirtschaft; Ministerium für Bauen und Wohnen, Düsseldorf 1996)

Gelände nicht zugänglich

| | | | |
|---|----------------------|---|--|
| auftraggeber: | | Stadt Hennef, Der Bürgermeister Postfach 1562 53762 Hennef | |
| projekt: nr. 334 Landschaftspflegerischer Fachbeitrag (LFB) zum Bebauungsplan Nr. 01.45 der Stadt Hennef "Schule und KITA" | | | |
| karte: Nr. 1 : Ausgangszustand | | | |
| maßstab: 1:500 i.O. | datum: 16.06.2005 | planmaße: 72 x 51 cm | |
| auftraggeber: | | auftragnehmer: | |
| | |  Inh.: N. Hellmann umweltschutz + städtebau rehwinkel 15 51580 reichshof tel.: 02297-90082-0 fax: 02297-90082-9 e-mail: H-K-Reichshof @onlinehome.de | |