


ÜBERSICHTSPLAN

M = 1:5000

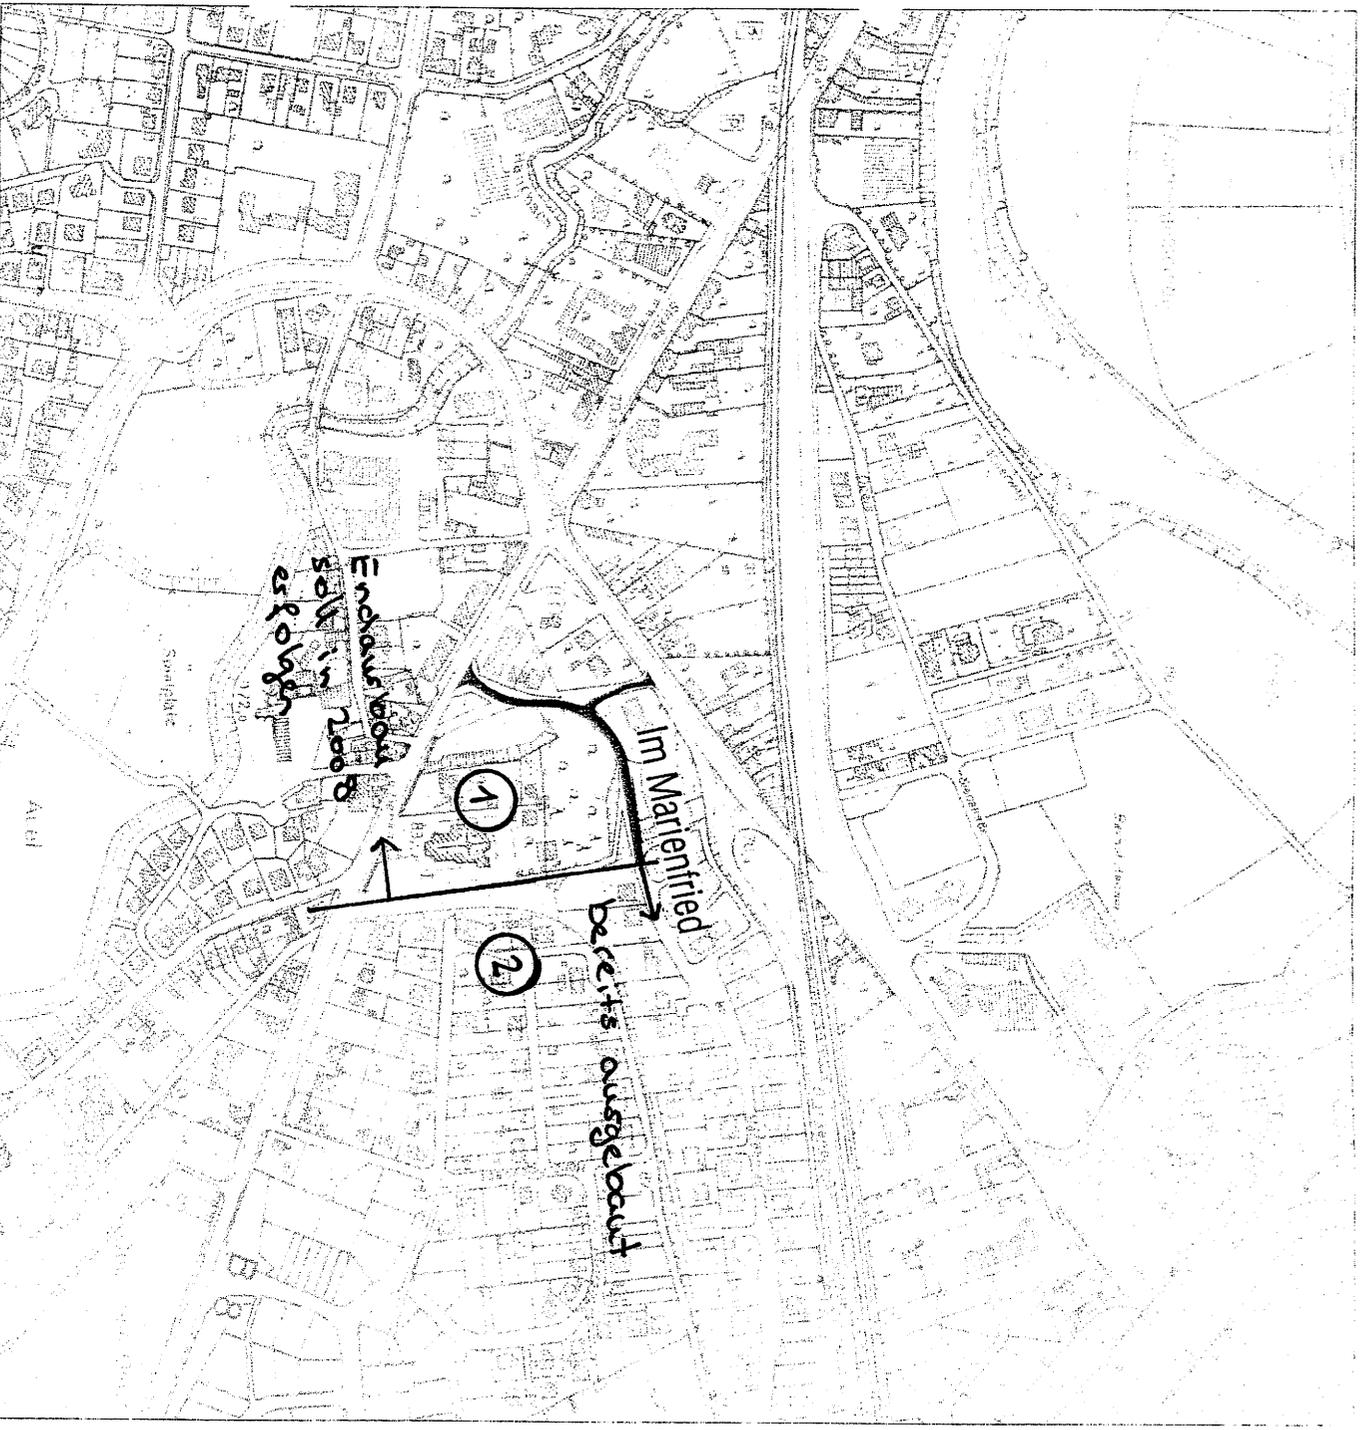

Gesehen:

Hennef, den
der Bauherr

Aufgestellt:

Siegburg, im Februar 2007

INGENIEURBÜRO
Dirk u. Michael STELTER
Carl F. Peters-Straße 29
53721 Siegburg
Telefon (02241) 3090-0
Telefax (02241) 309025