

Anlage A

Flur 4
Striefen

Bodenstraße

2

3

1

6

5

4

1 2 3 4 5 6

Striefen
Flur 4


7

 **Hennef**
DER BÜRGERMEISTER

Bebauungsplan Nr.01.48
Astrid-Lindgren-Straße Süd

Anlage B

Bebauungsplan 01.49

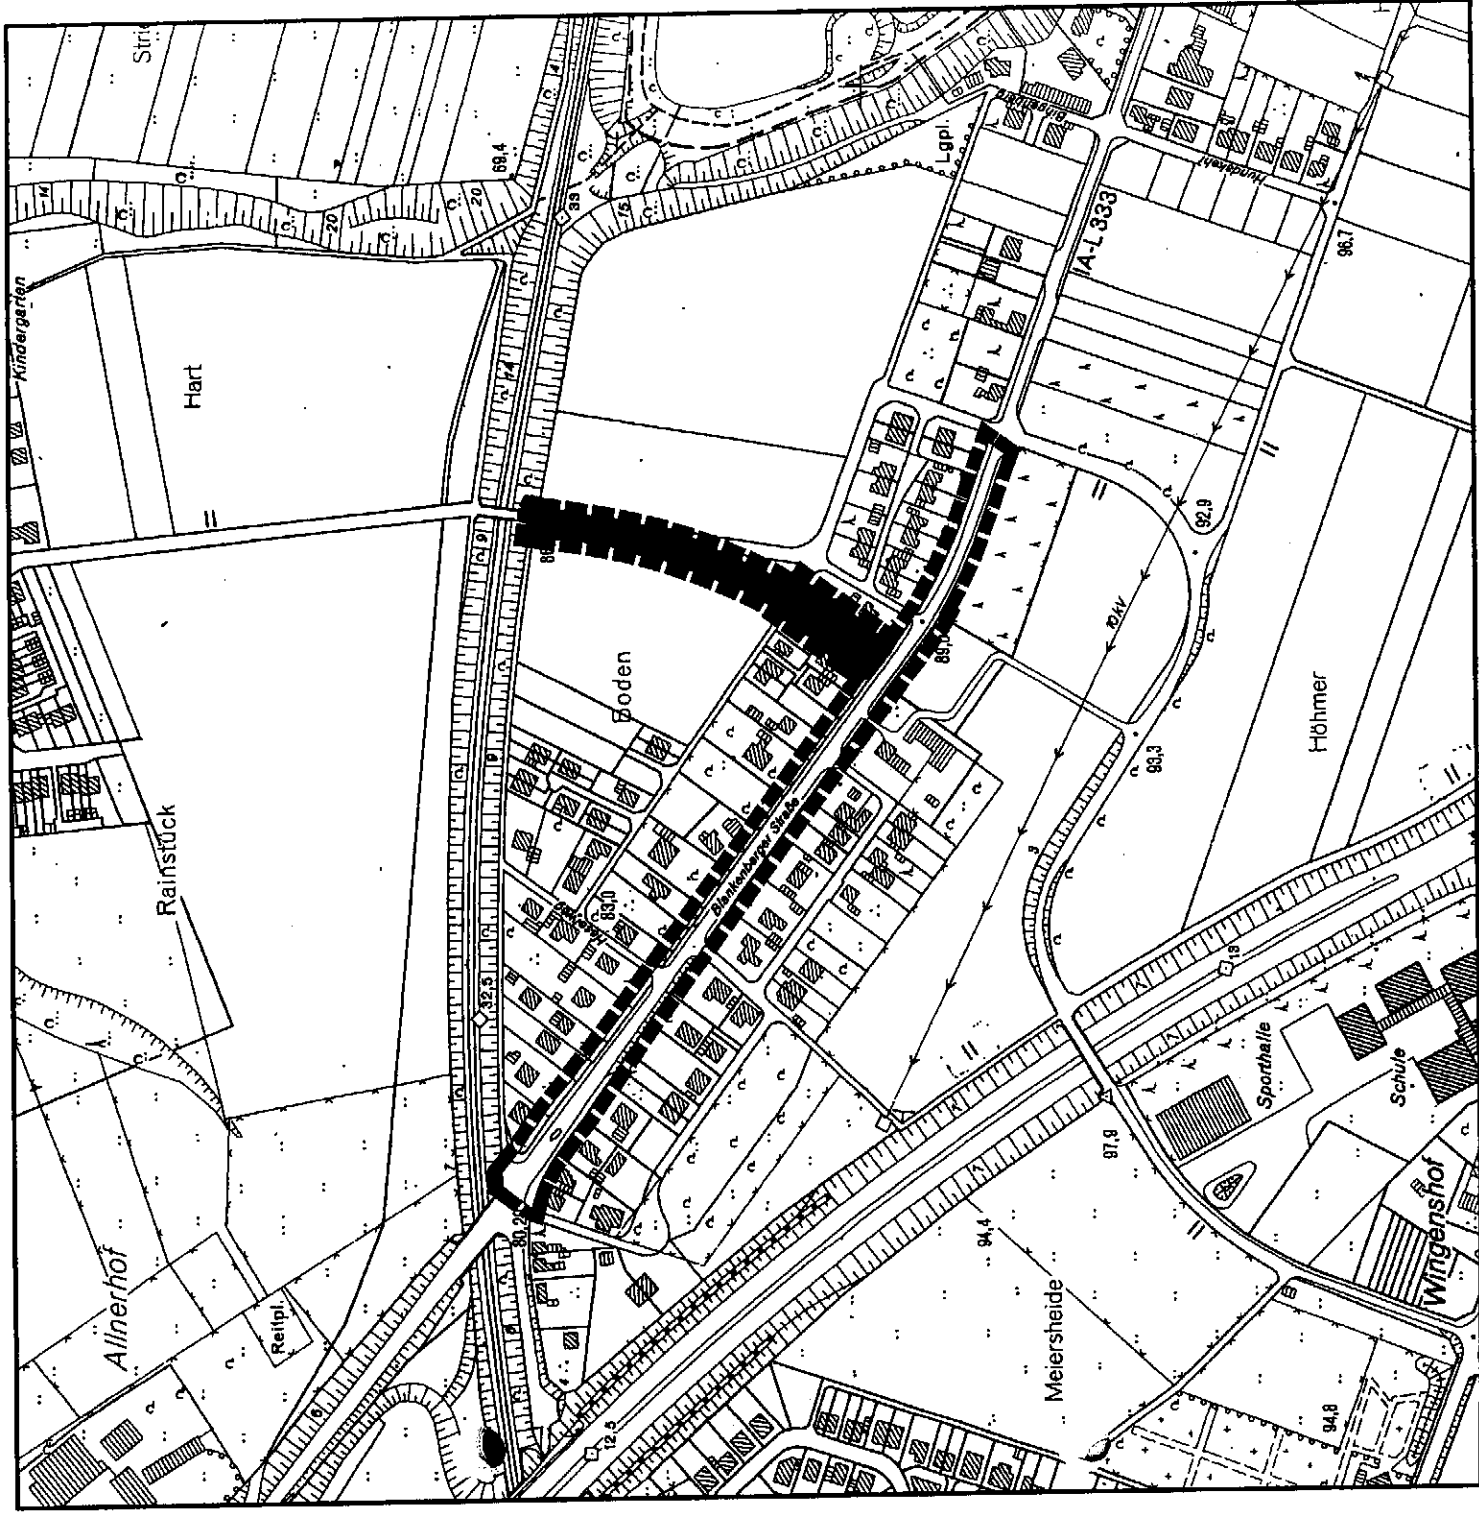

Übersichtsplan M 1 : 5.000

Anlage C