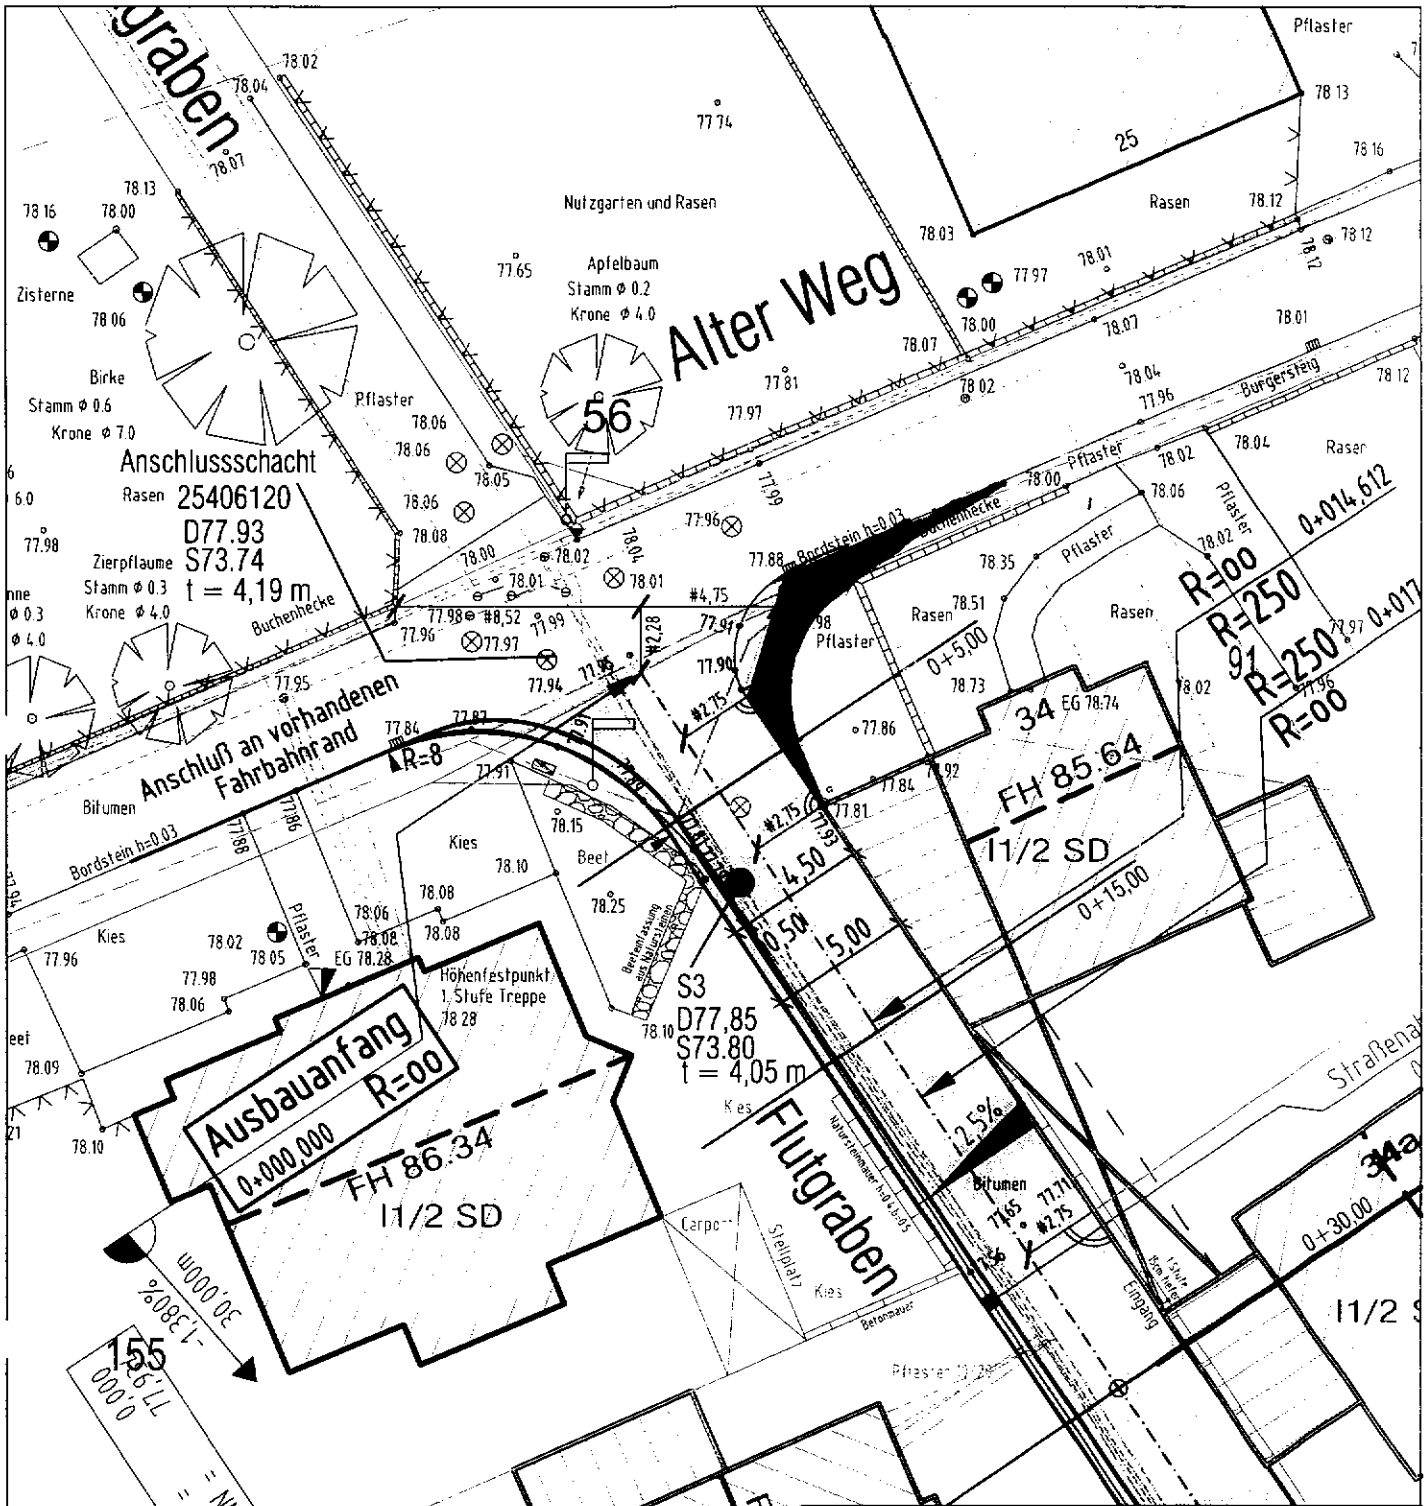

Ing. Büro Dirk u. Michael STELTER 53721 Siegburg	Carl F. Peters-Straße 29 Telefon (02241) 3090-0 Telefax (02241) 309025
BAUVORHABEN:	Straßenbau Stadt Hennef Stadtteil Bröl Bebauungsplan 04.3 Flutgraben
DARSTELLUNG:	Deckblatt zum Lageplan kein Grunderwerb Flurstück 91
bearbeitet: M. Stelter	Maßstab: 1:250
gezeichnet: Baumgarten	Zeichn.-Nr.: 02.21.30 -
geprüft:	Blattgröße: Din A4
	Datum: Oktober 2007