

Josef u. Thea Slaby



Wingenshof 1  
53773 Hennef



Stadtbetriebe Hennef (AöR)  
Anstalt öffentlichen Rechts  
Vorstand  
Frankfurter Str.

V/4

Tel. 02242-7611  
FAX 901 566

53773 Hennef

Hennef, den 20.02.07



**Betr.: Einspruch gegen den Straßenausbau Wingenshof 1, 53773 Hennef  
Bürgerinformation vom 14.02.08 Hennef-Warth, " Zum Straßenausbau**

Sehr geehrte Damen und Herren,

vor unserem Haus Wingenshof 1 ist ein Pflanzbeet auf privatem Grundstück angelegt worden.  
An dieser Seite befinden sich ebenfalls private Parkplätze für unsere Besucher.

(In der Zeichnung vom Ingenieurbüro Dipl. Ing. D. Thoma sind 2 Pflanzbeete rechts und links  
eingezeichnet, die aber dem tatsächlichen Zustand nicht entsprechen.)

Schon immer haben wir große Probleme unser Grundstück gefahrlos zu verlassen, da die  
Autos von der A 560 kommend, noch immer mit erhöhter Geschwindigkeit in die Straße Wingens-  
hof fahren.

Wir haben nur wenig Zeit unser Grundstück zu verlassen, da die Kurve vor dem Wingenshof  
für uns unübersichtlich ist.

Vor einigen Jahren hatte ich einen schweren Unfall, wobei unsere Kinder "Gott sei Dank" unbe-  
schadet blieben.

Die eingezeichneten Parkplätze vor unserem Grundstück würden diese Situation noch mehr  
verschärfen, da wir dann überhaupt keine Chancen mehr hätten, unser Grundstück gefahrlos  
zu verlassen.

Schon heute haben wir eine "Haltestelle" und einen "Wendehammer" für die Gesamtschule vor  
unserer Türe. (inoffiziell)

Ebenfalls sollte auf den als Stummel angedachten Gehweg auf der Nordseite im Interesse der  
Kinder nicht realisiert werden, da kein gesicherter Übergang geplant ist.

Am "Stadteingang" sollten Vorkehrungen getroffen werden, die die Autofahrer daran hindern,  
nicht mit unverhältnismäßig hoher Geschwindigkeit, dieses Straßenstück zu passieren.

Die Anlegung eines Rad- und Fußweges auf der nördlichen Seite ist auch aus topographischen Gründen (Hanglage, Wasserführung) nicht gescheit realisierbar.

Wir bitten um eine Ortsbesichtigung.

Mit freundlichen Grüßen

  
Josef Slaby

  
Thea Slaby


Ingenieurbüro für Infrastruktur

18.02.2008

A. Thoma

Dipl.-Ing. D. Thoma  
Frankfurter Str. 42a - 53773 Hennef(Sieg)  
Planungsänderung vorbehalten !!

1:250

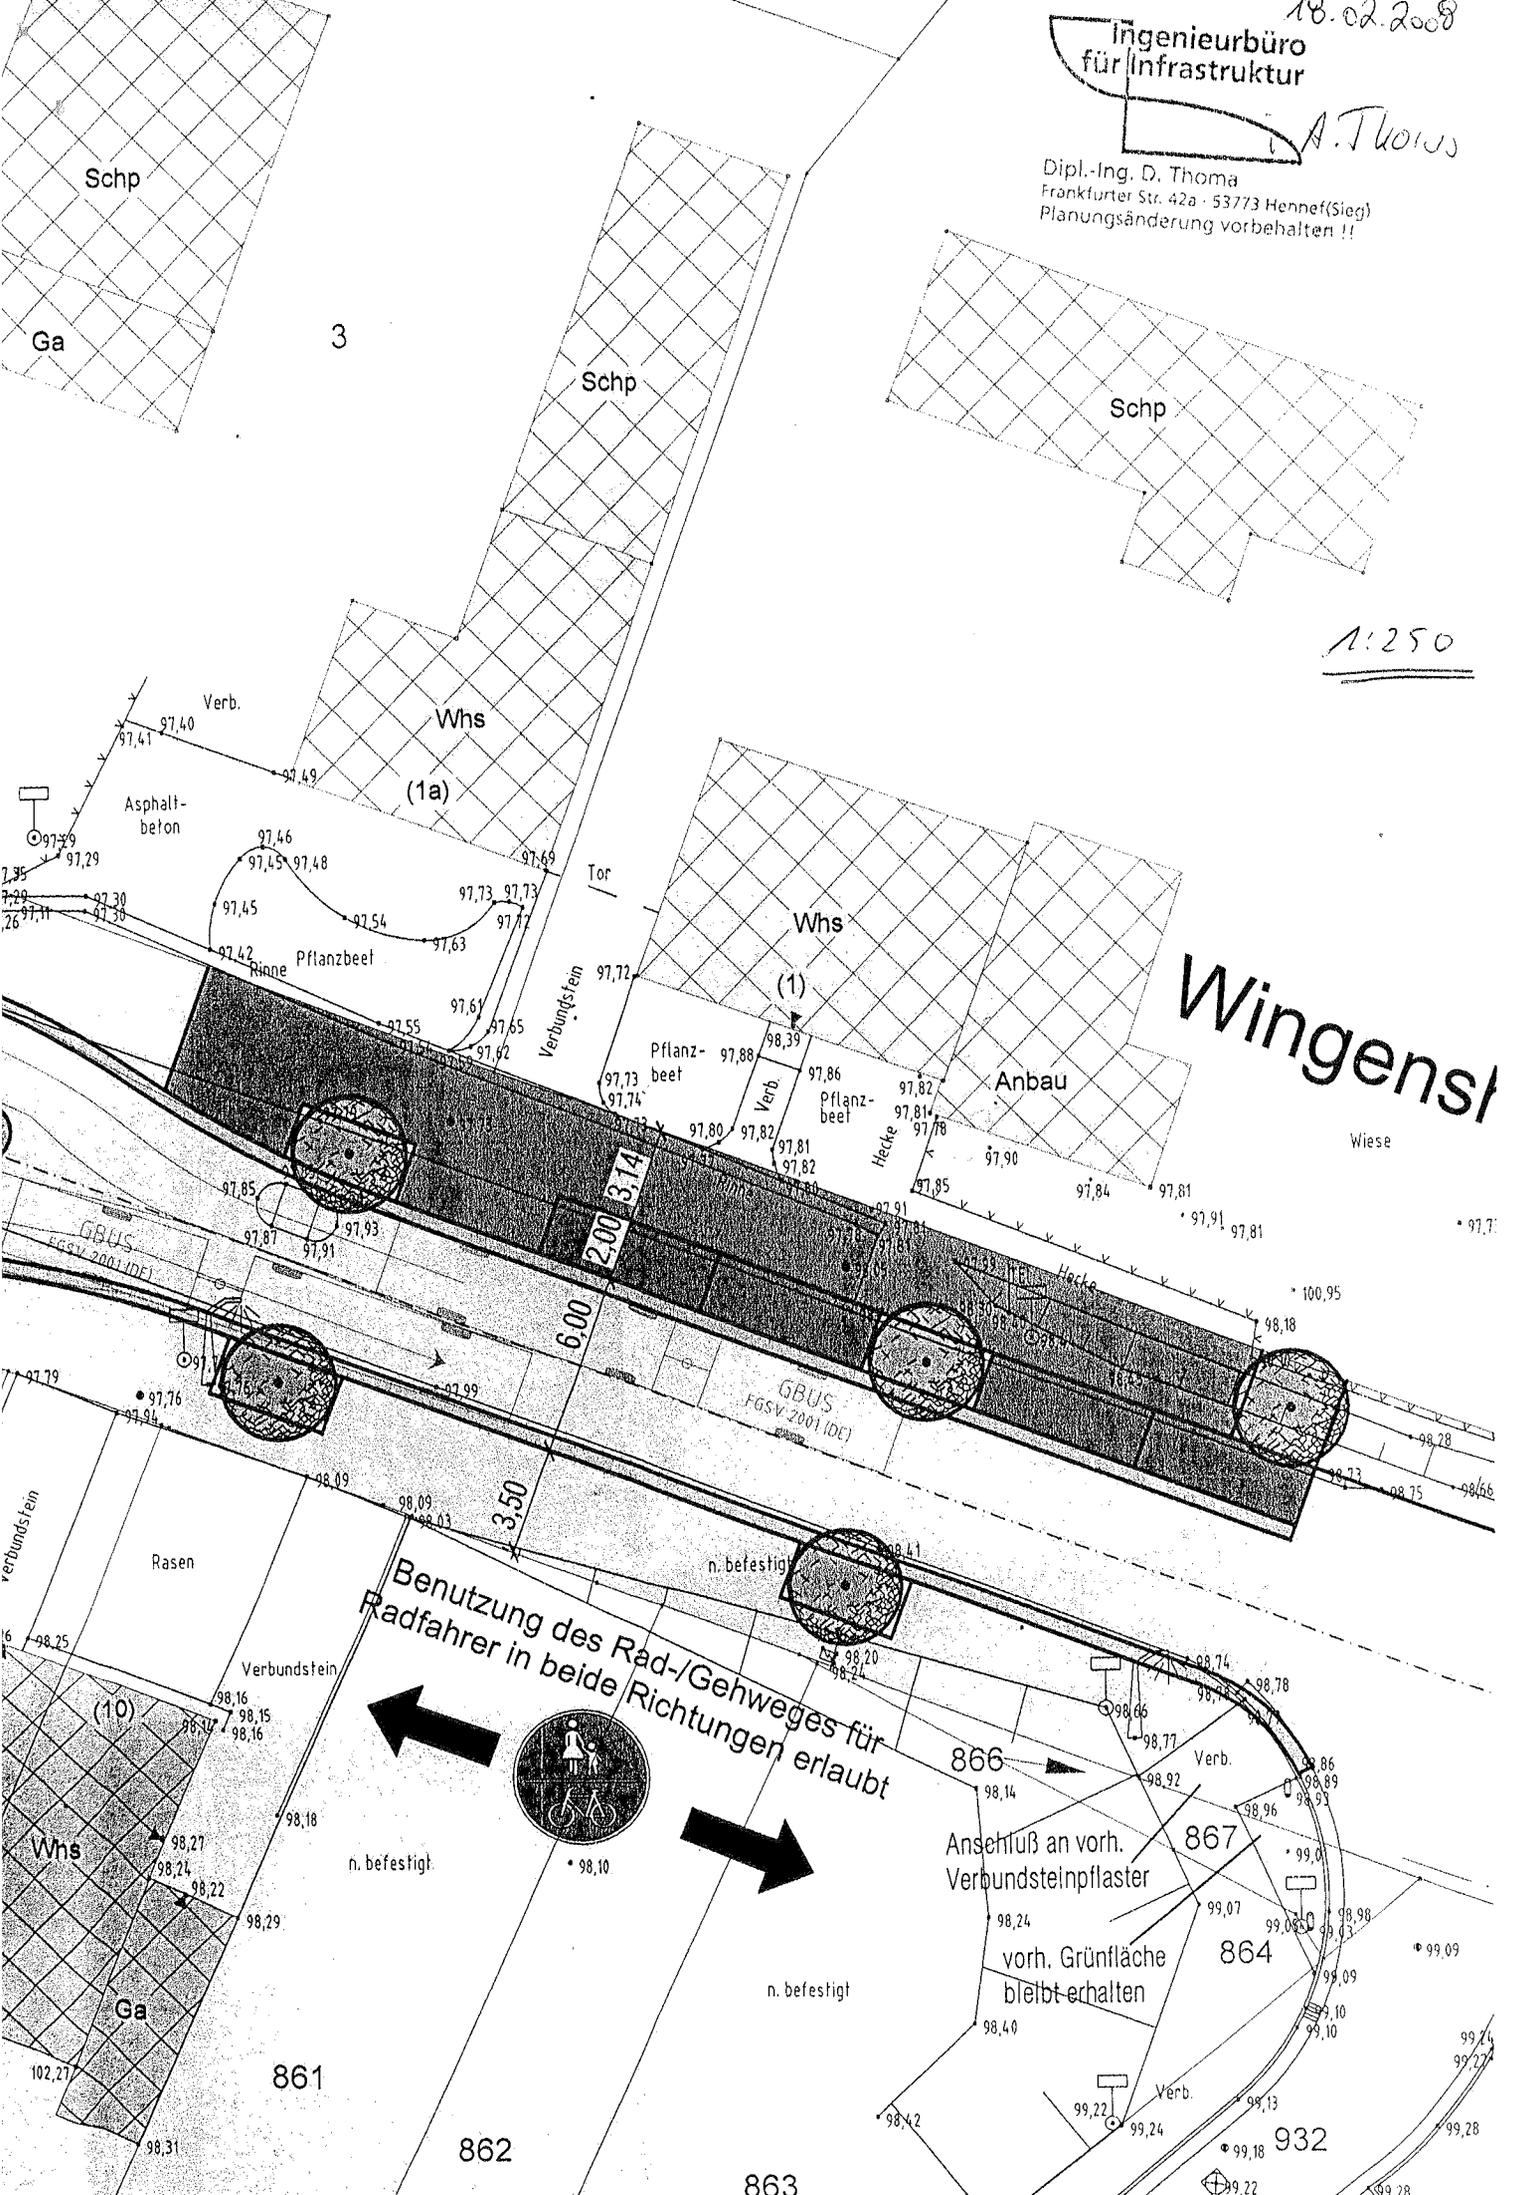

Benutzung des Rad-/Gehweges für  
Radfahrer in beide Richtungen erlaubt



n. befestigt.

• 98,10

n. befestigt

Anschluß an vorh.  
Verbundsteinpflaster

vorh. Grünfläche  
bleibt erhalten

Schp

3

Schp

Schp

Whs

(1a)

Whs

(1)

Anbau

Wingensst

Wiese

GBUS  
FGSV 2001 (DE)

GBUS  
FGSV 2001 (DE)

verbundstein

Rasen

n. befestigt

(10)

Whs

Ga

861

862

863

866

867

864

• 99,09

932

• 99,28

• 99,28

• 99,28