
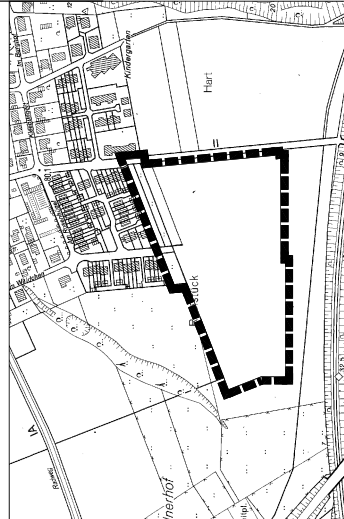


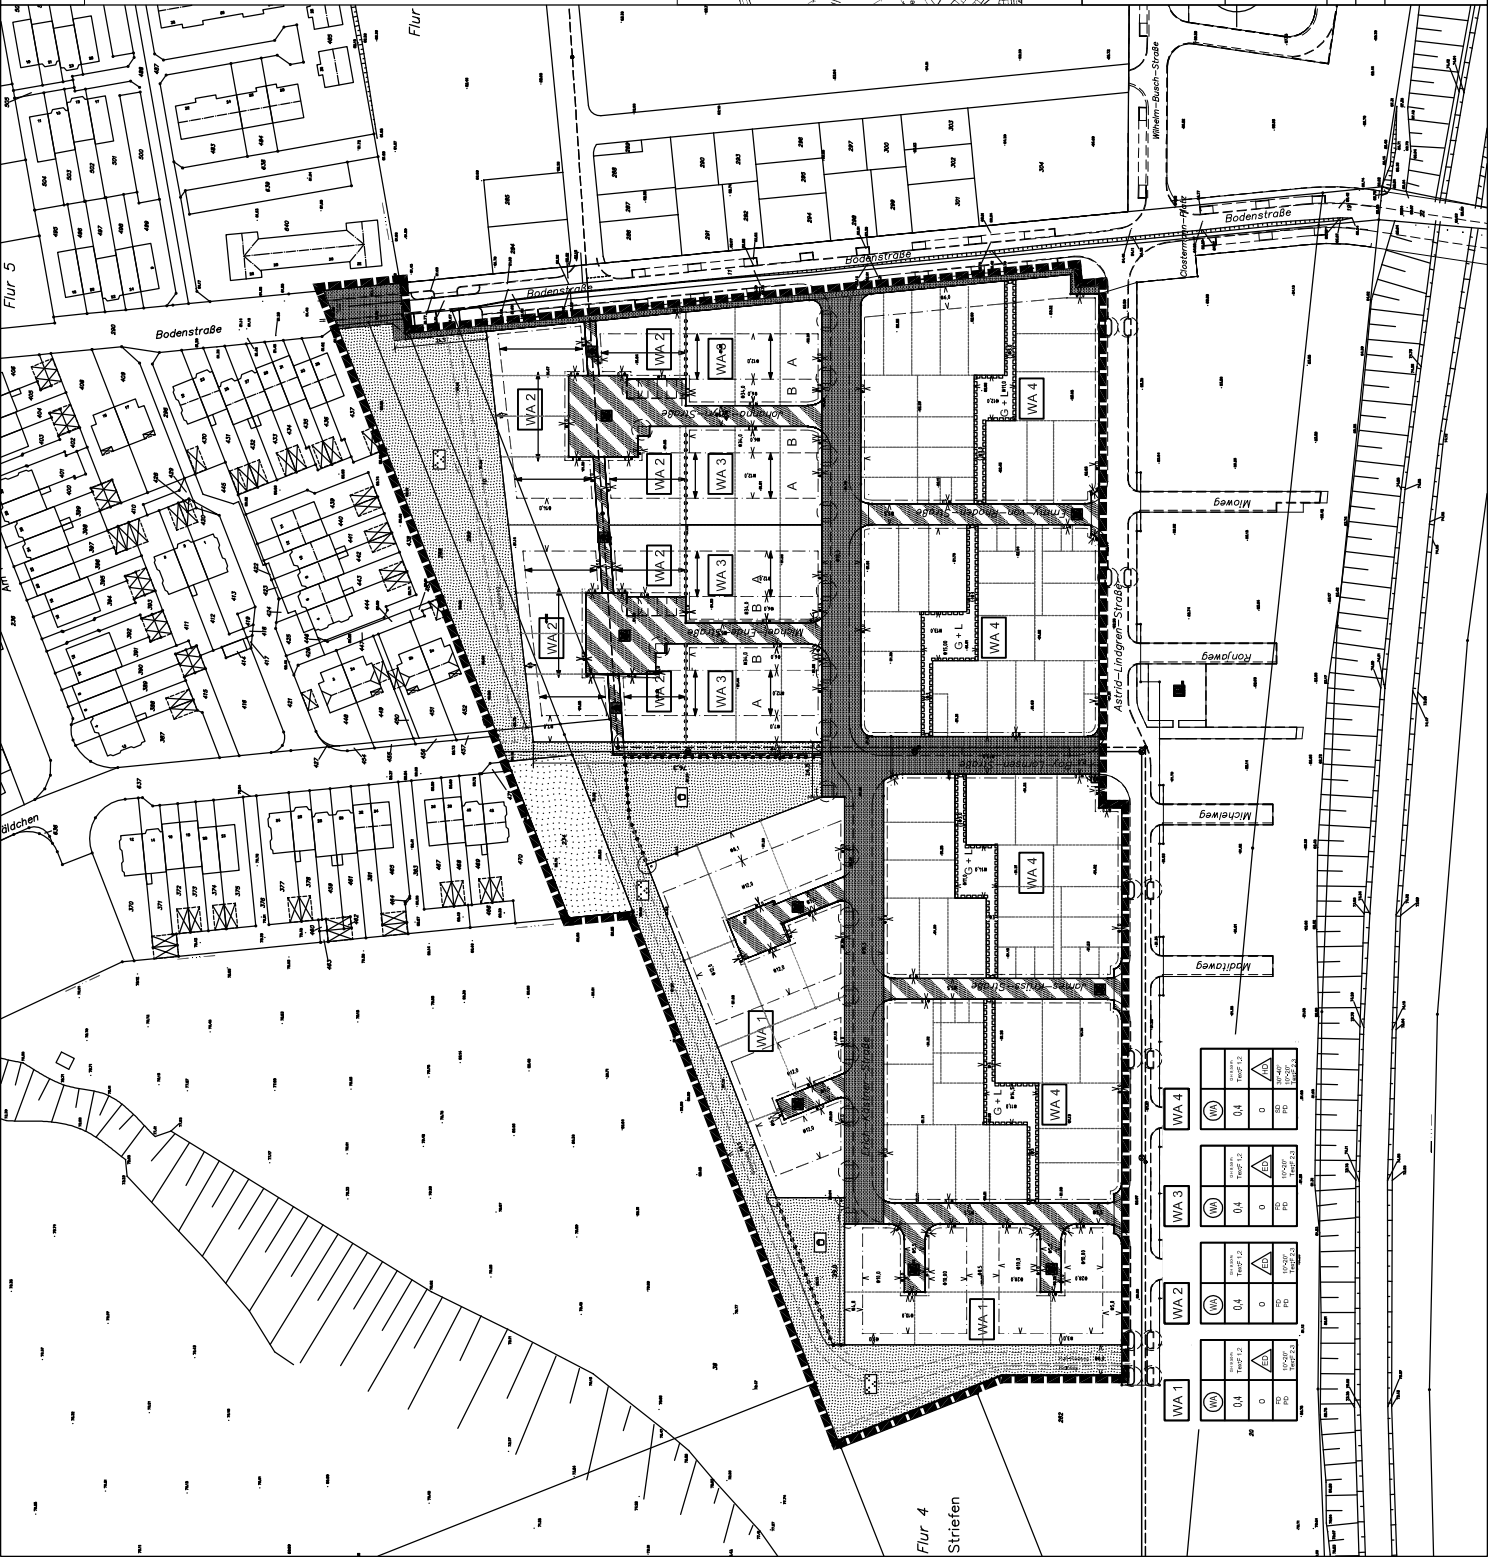

Übersichtsplan zum räumlichen Geltungsbereich
Maßstab 1: 10.000

Bebauungsplan 01.47
- Astrid-Lindgren-Straße Nord -

Rechtsplan	Stand	29.01.2009	S432_200
	Maßstab	1: 2000	