



Bisherige Darstellung:

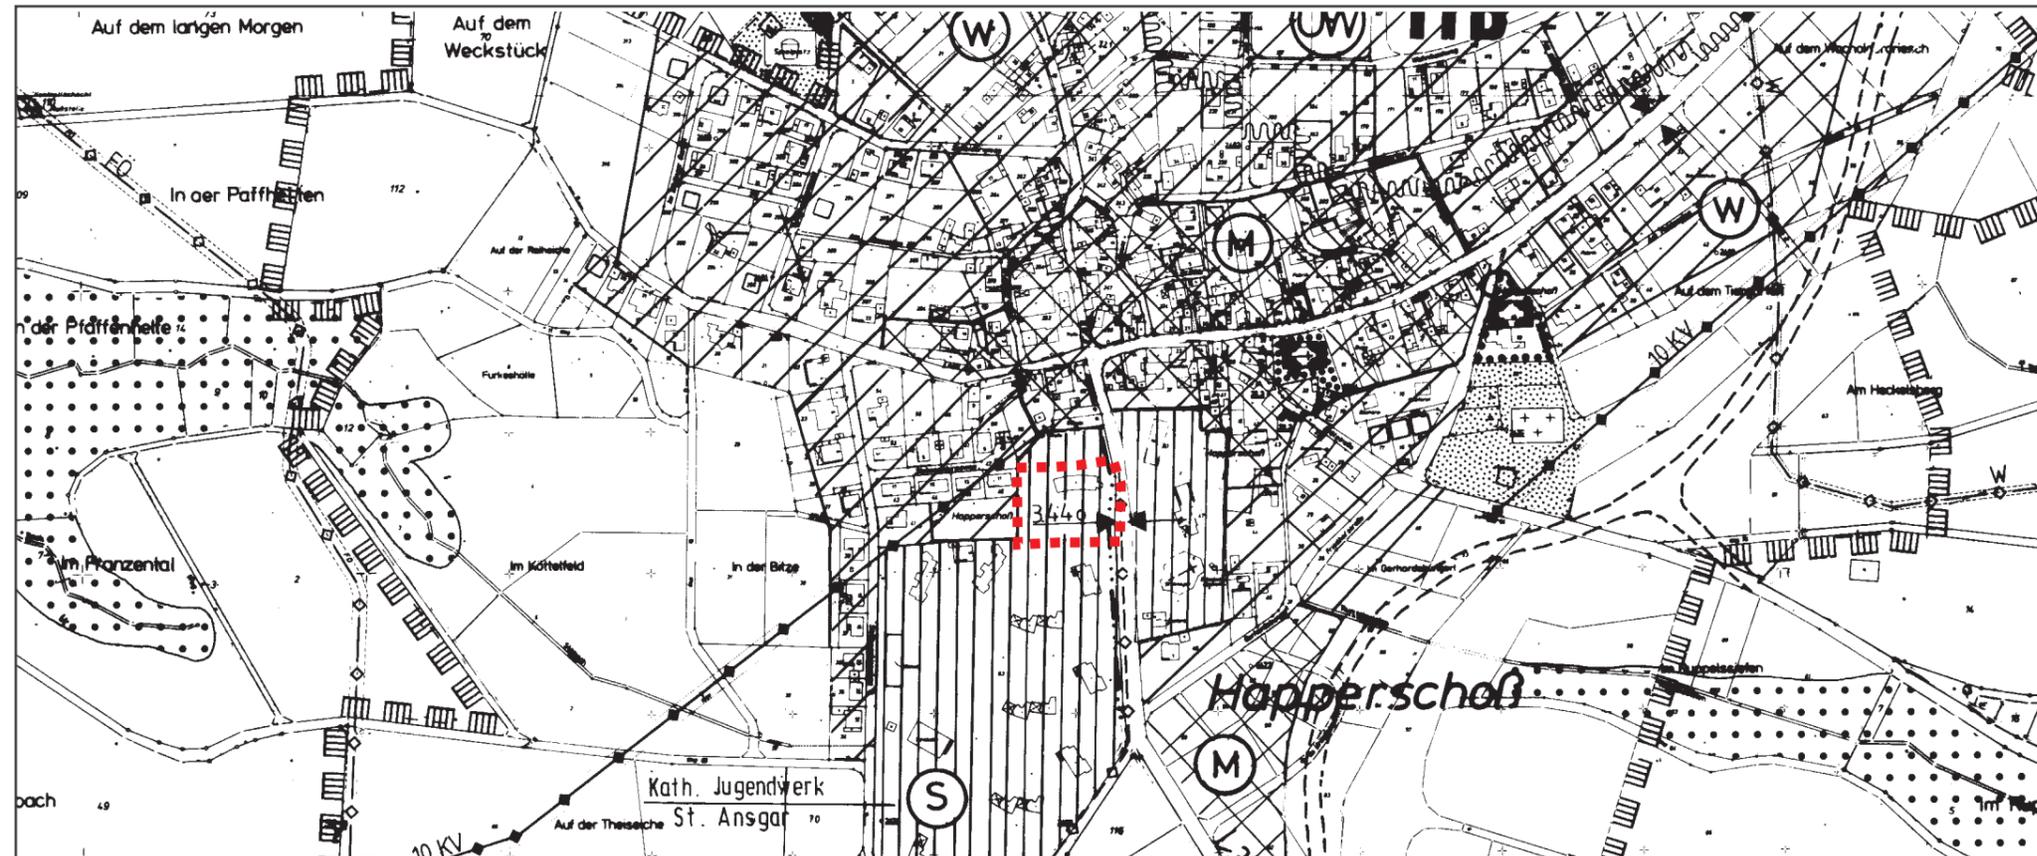


Übersicht

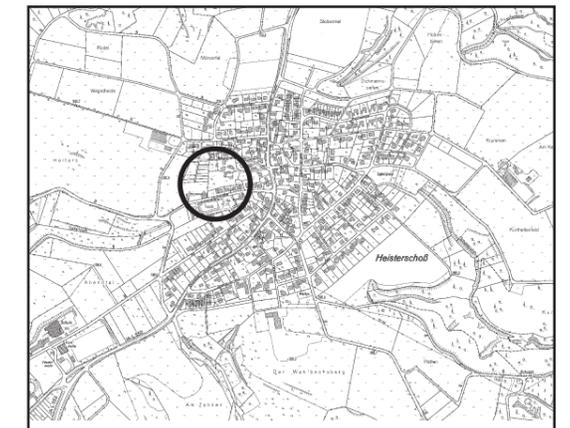

Planzeichenerklärung

- Vor Änderung wirksame Ausweisung
(Bisherige Darstellung)
-  Sonderbauflächen
 -  Bauschutzbereich
- Ausweisung gem. Änderung
(Geänderte Darstellung)
-  Wohnbauflächen
 -  Grenze des räumlichen Geltungsbereiches des Bebauungsplans Nr. 16.7

Geänderte Darstellung:

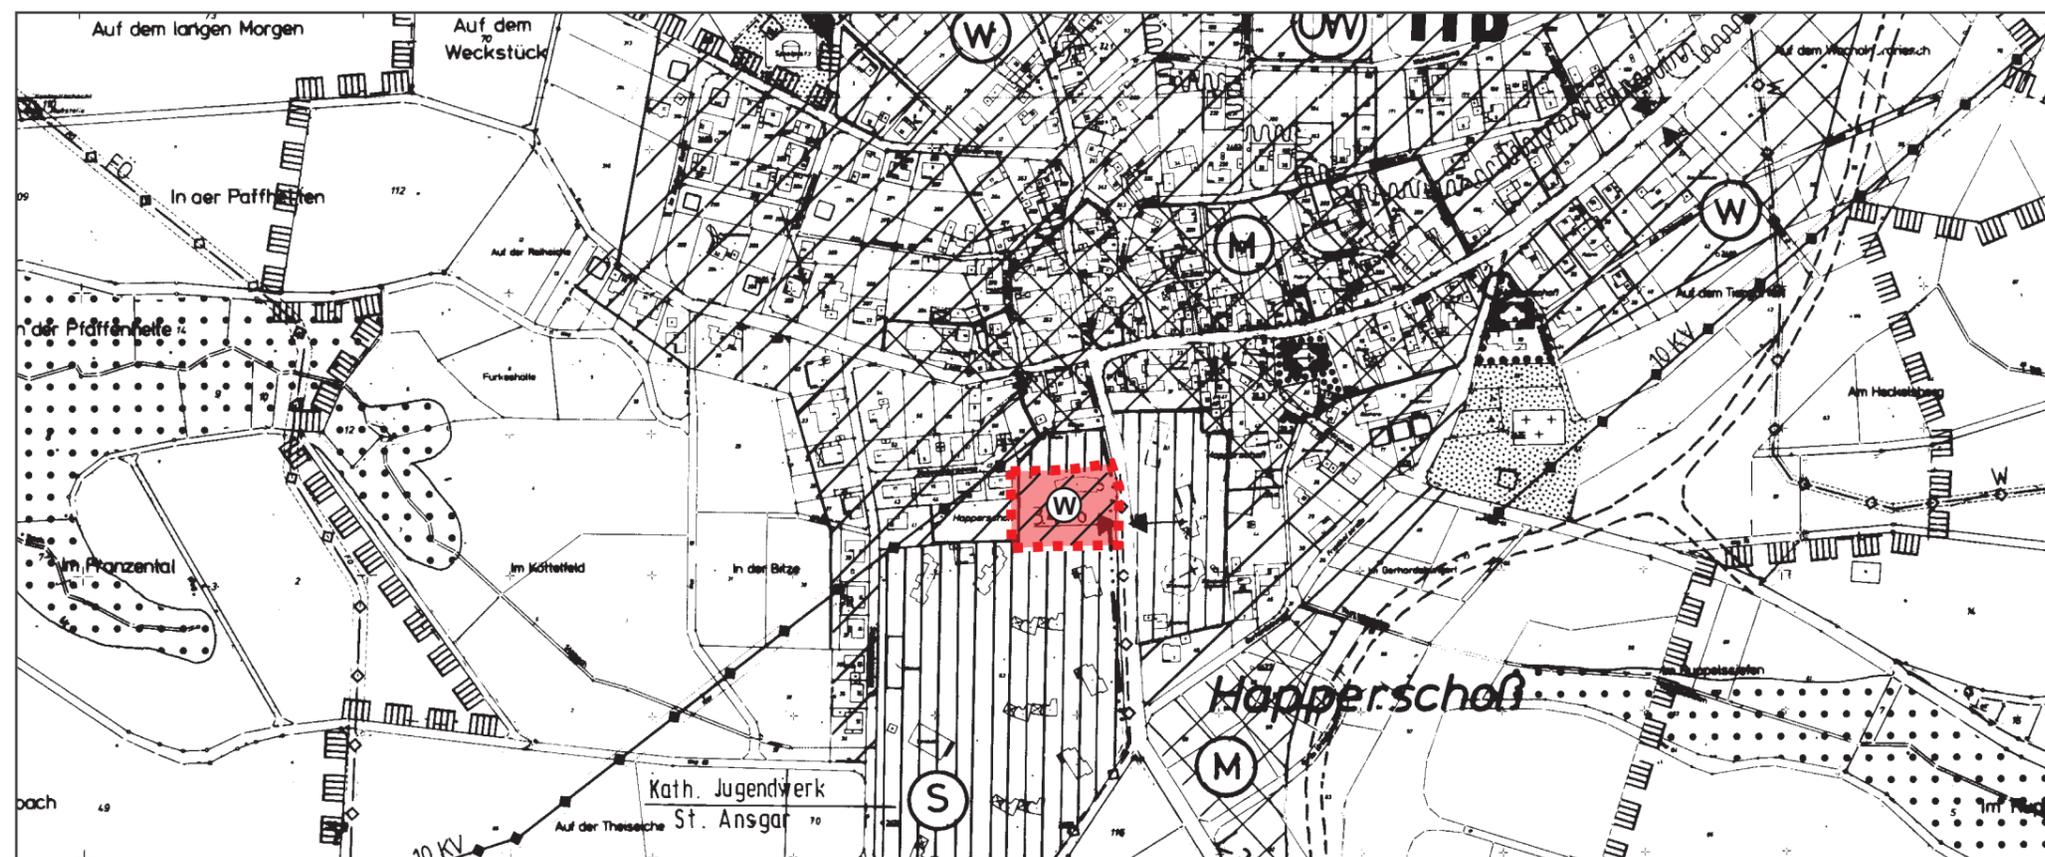



Hennef
DER BÜRGERMEISTER

Anpassung des Flächennutzungsplans im Wege der Berichtigung gem. § 13a (2) Nr. 2 BauGB Hennef (Sieg) - Happerschoß

M 1:5000

Stand: 19.03.2009

Ausfertigung: Stadt Hennef (Sieg)
Amt für Stadtplanung und -entwicklung