



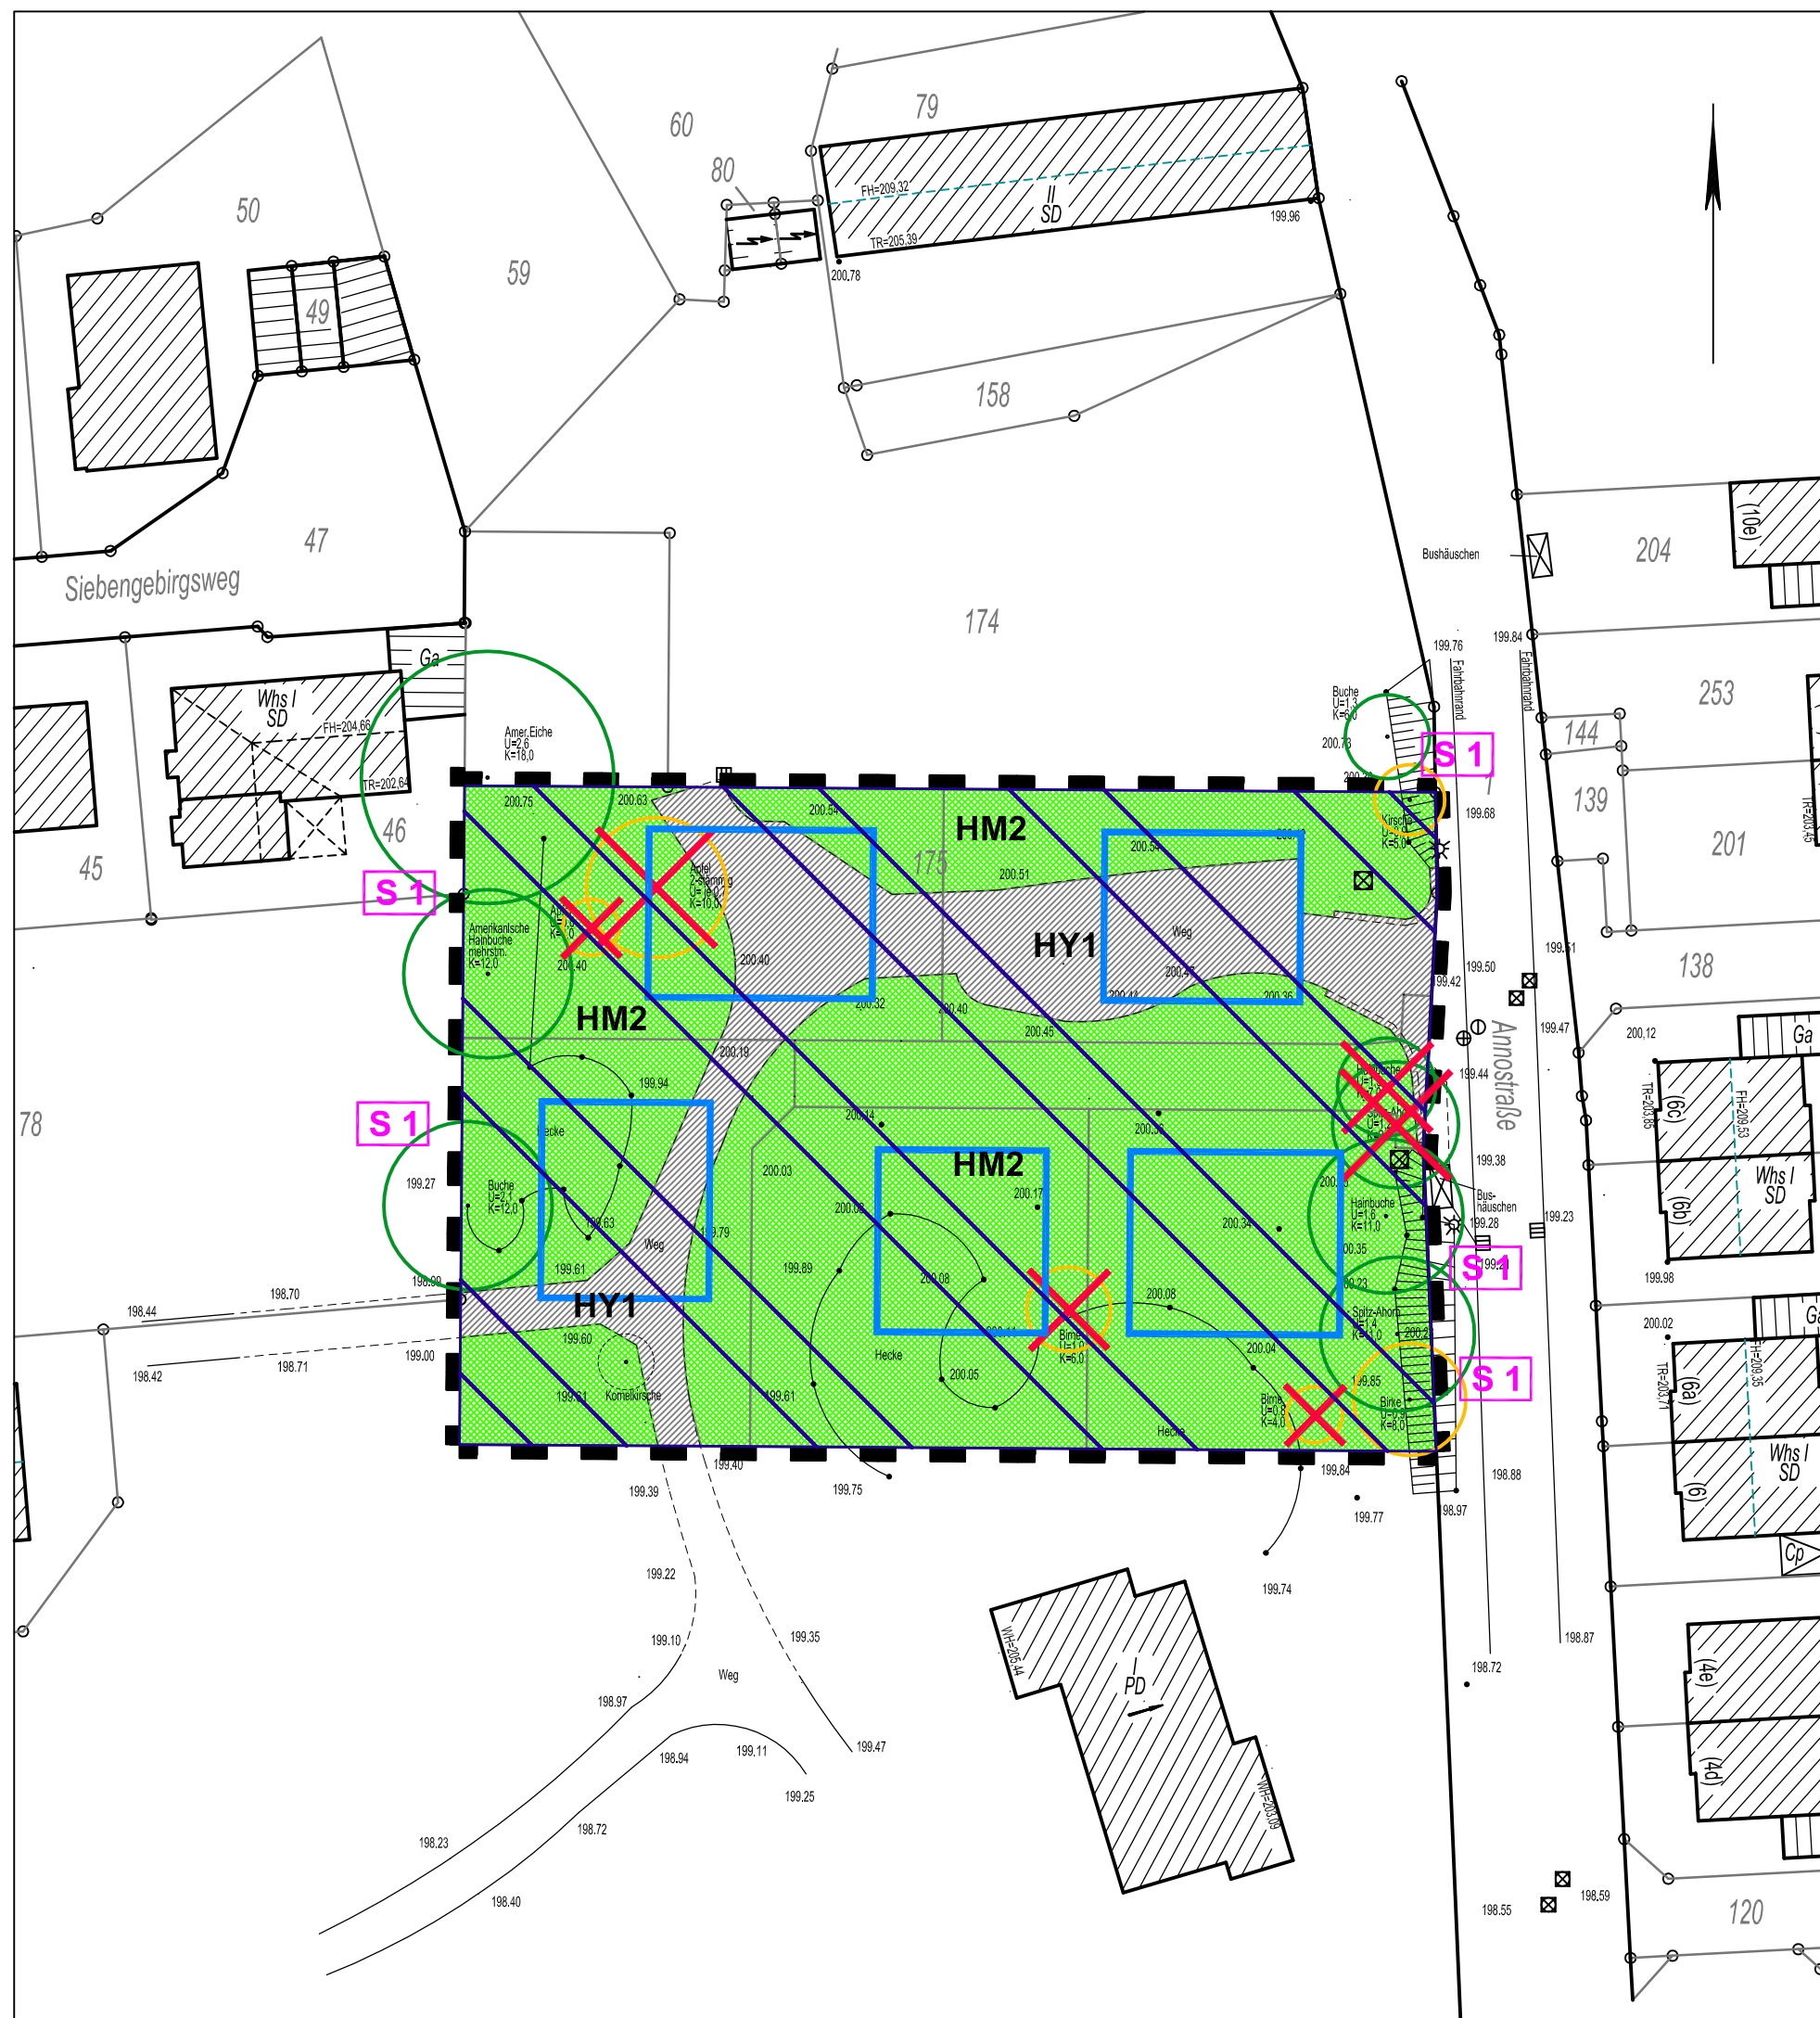


LEGENDE

Bestand

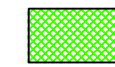

HM 2

Grünanlage mit altem Baumbestand

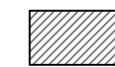

HY 1

Straßen-, Wege- und Gebäudefläche, versiegelt




vorhandener Baumbestand, geschützt gemäß Baumschutzsatzung der Stadt Hennef



vorhandener Baumbestand, die nicht unter den Schutzstatus der Baumschutzsatzung der Stadt Hennef fallen

Planung

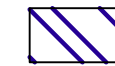

Umwandlung, Versiegelung oder Inanspruchnahme von Flächen im Zuge der Baumaßnahmen



Baugrenzen



notwendige Baumfällung im Zuge der B-Plan-Umsetzung




Bebauungsplangrenze

empfohlene Schutz- und Vermeidungsmaßnahmen



Schutz vorhandener und verbleibender Gehölze gemäß DIN 18920 während der gesamten Bauzeit

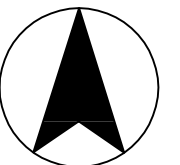

UMWELT-FACHBEITRAG

Stadt Hennef - B-Plan Nr. 16.7 Happerschoß - Süd

BESTANDS- UND KONFLIKTPLAN

Maßstab: 1 : 500


Datum: 12. März 2009

Plan Nr.: 1

Bearbeitet: A. Homann

INGENIEURBÜRO FÜR GARTEN- UND LANDSCHAFTSPLANUNG I. RIETMANN

SIEGBURGER STR. 243a, 53639 KÖNIGSWINTER - UTHWEILER,
TEL. 0 22 44 / 91 26 26, FAX. 91 26 27
E-Mail: info@buero-riettmann.de

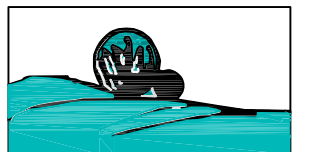

Plangrundlage: Architekturbüro Heinz Hennes

Diese Zeichnung und die darin enthaltenen Daten sind Eigentum des Ing.-Büro Ingrid Rietmann. Kein Teil dieser Zeichnung darf in irgendeiner Form (Druck, Fotokopie, Mikrofilm oder einem anderen Verfahren) ohne schriftliche Genehmigung des Ing.-Büro Ingrid Rietmann reproduziert, an Dritte weitergegeben oder unter Verwendung elektronischer Systeme verarbeitet, vervielfältigt oder verbreitet werden.

Copyright 2009 ©