



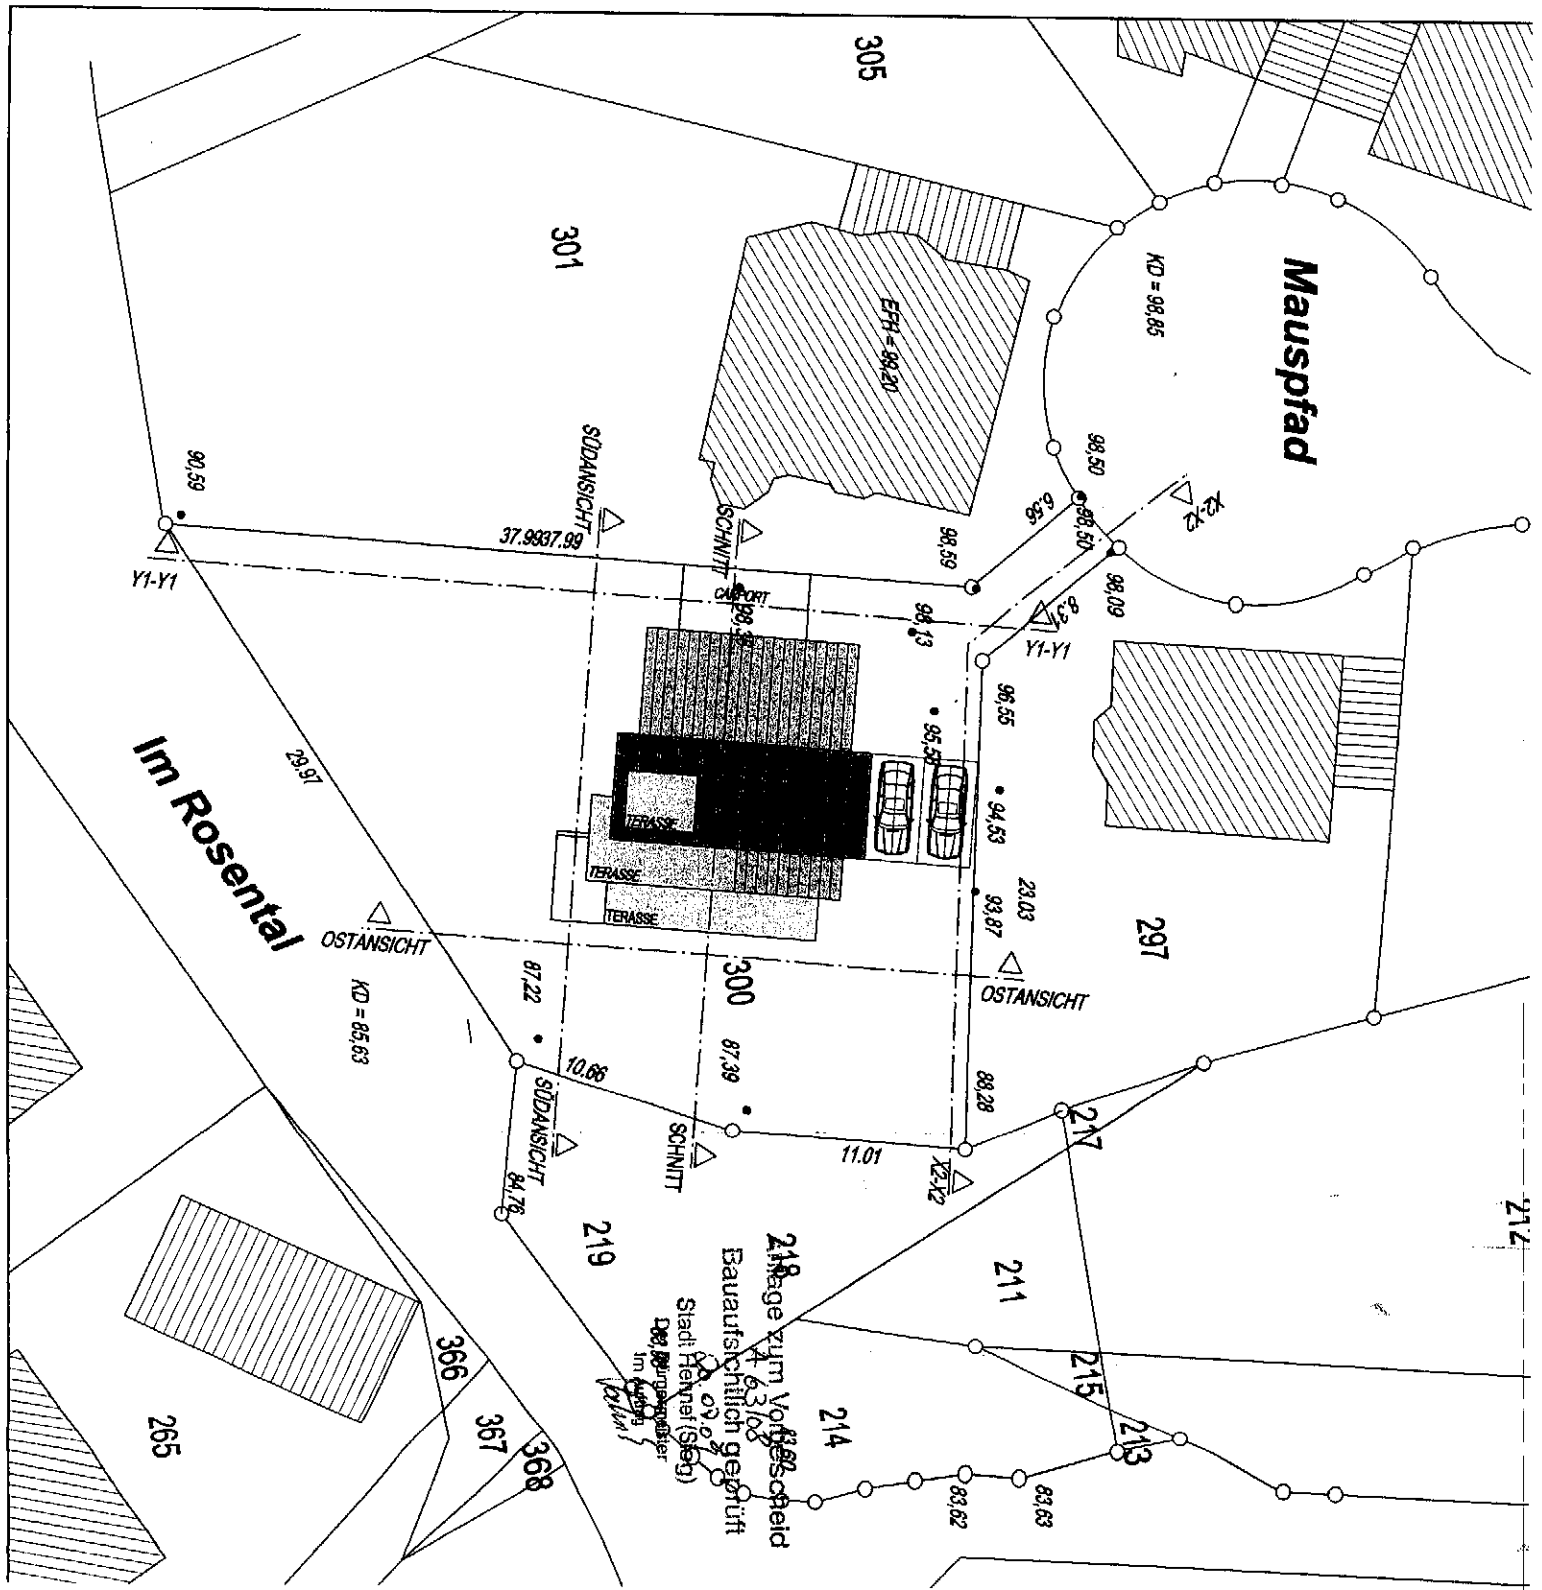


GELÄNDESCHNITT Y1-Y1

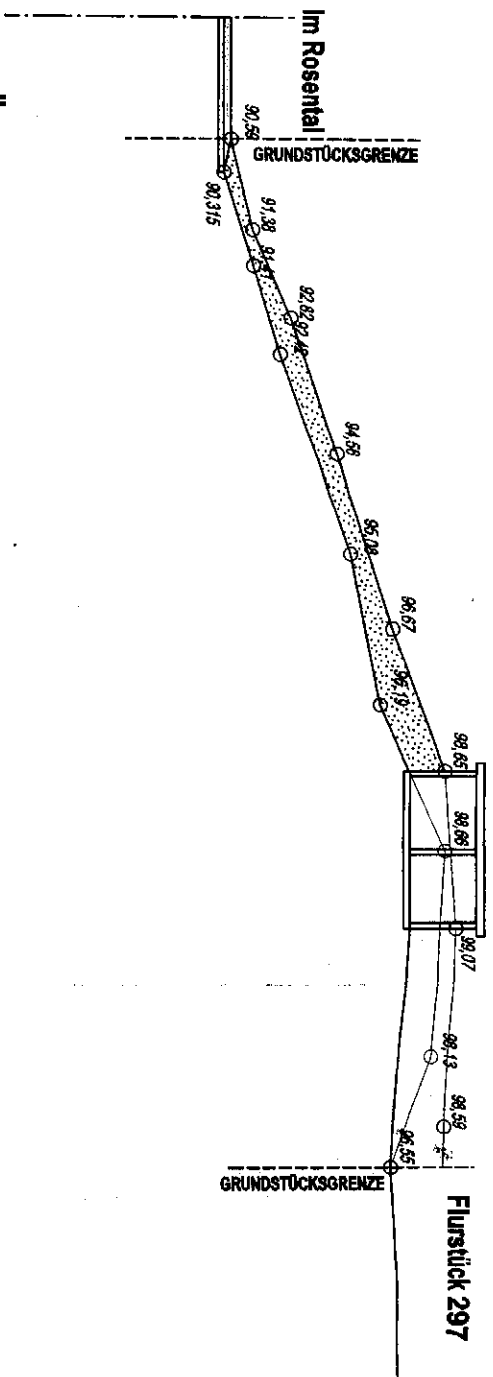


7. Anlage zum Vorbescheid
 A 63/08
 Bauaufsichtlich geprüft
 20.09.09
 Stadt Hermal (Sieg)
 Bau-Büro
 im Hermal
 Baum

GELÄNDESCHNITT X2-X2

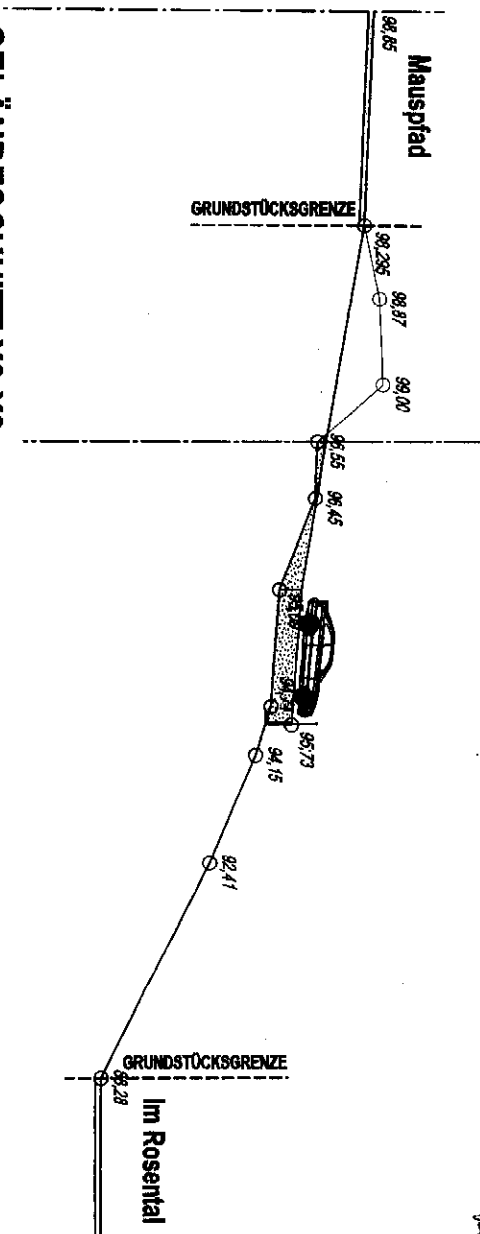


Anlage zum Vorbescheld
 63108
 Bauaufsichtlich geprüft
 20.07.07
 Stadt Herne (Sieg)
 Der Bürgermeister
 in Auftrag
 (LW)

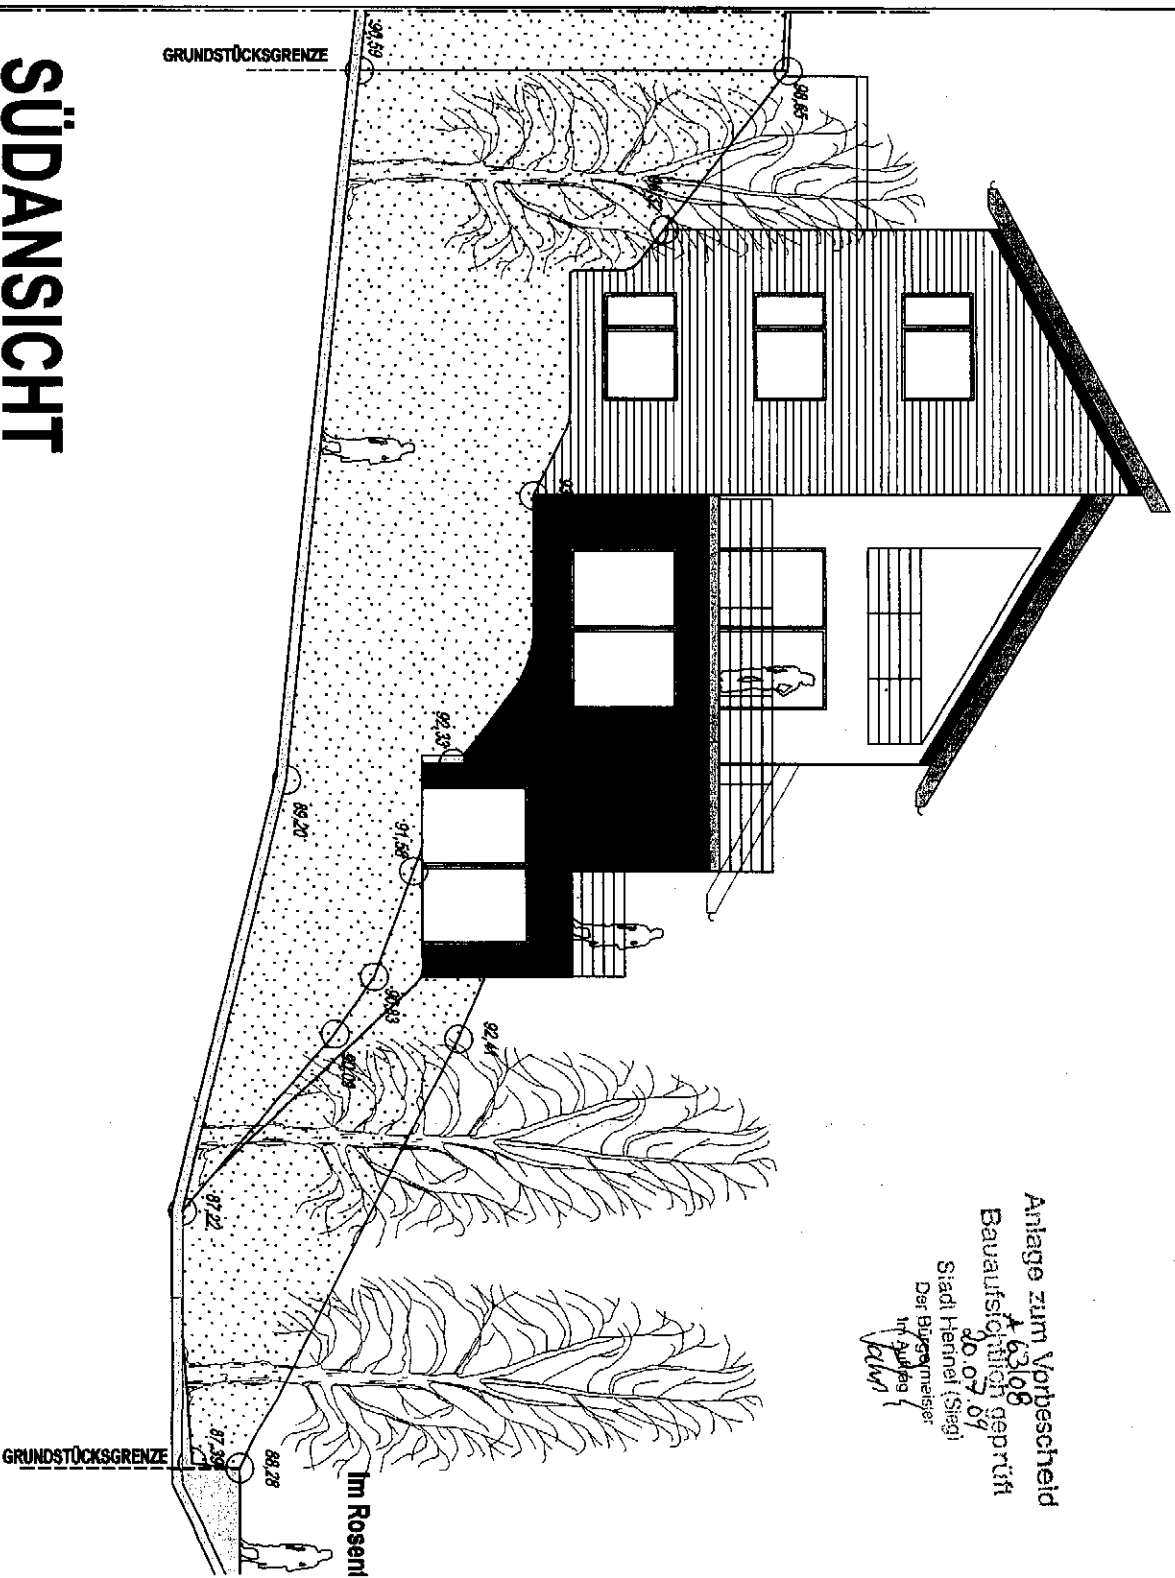

SÜDANSICHT

SICHT

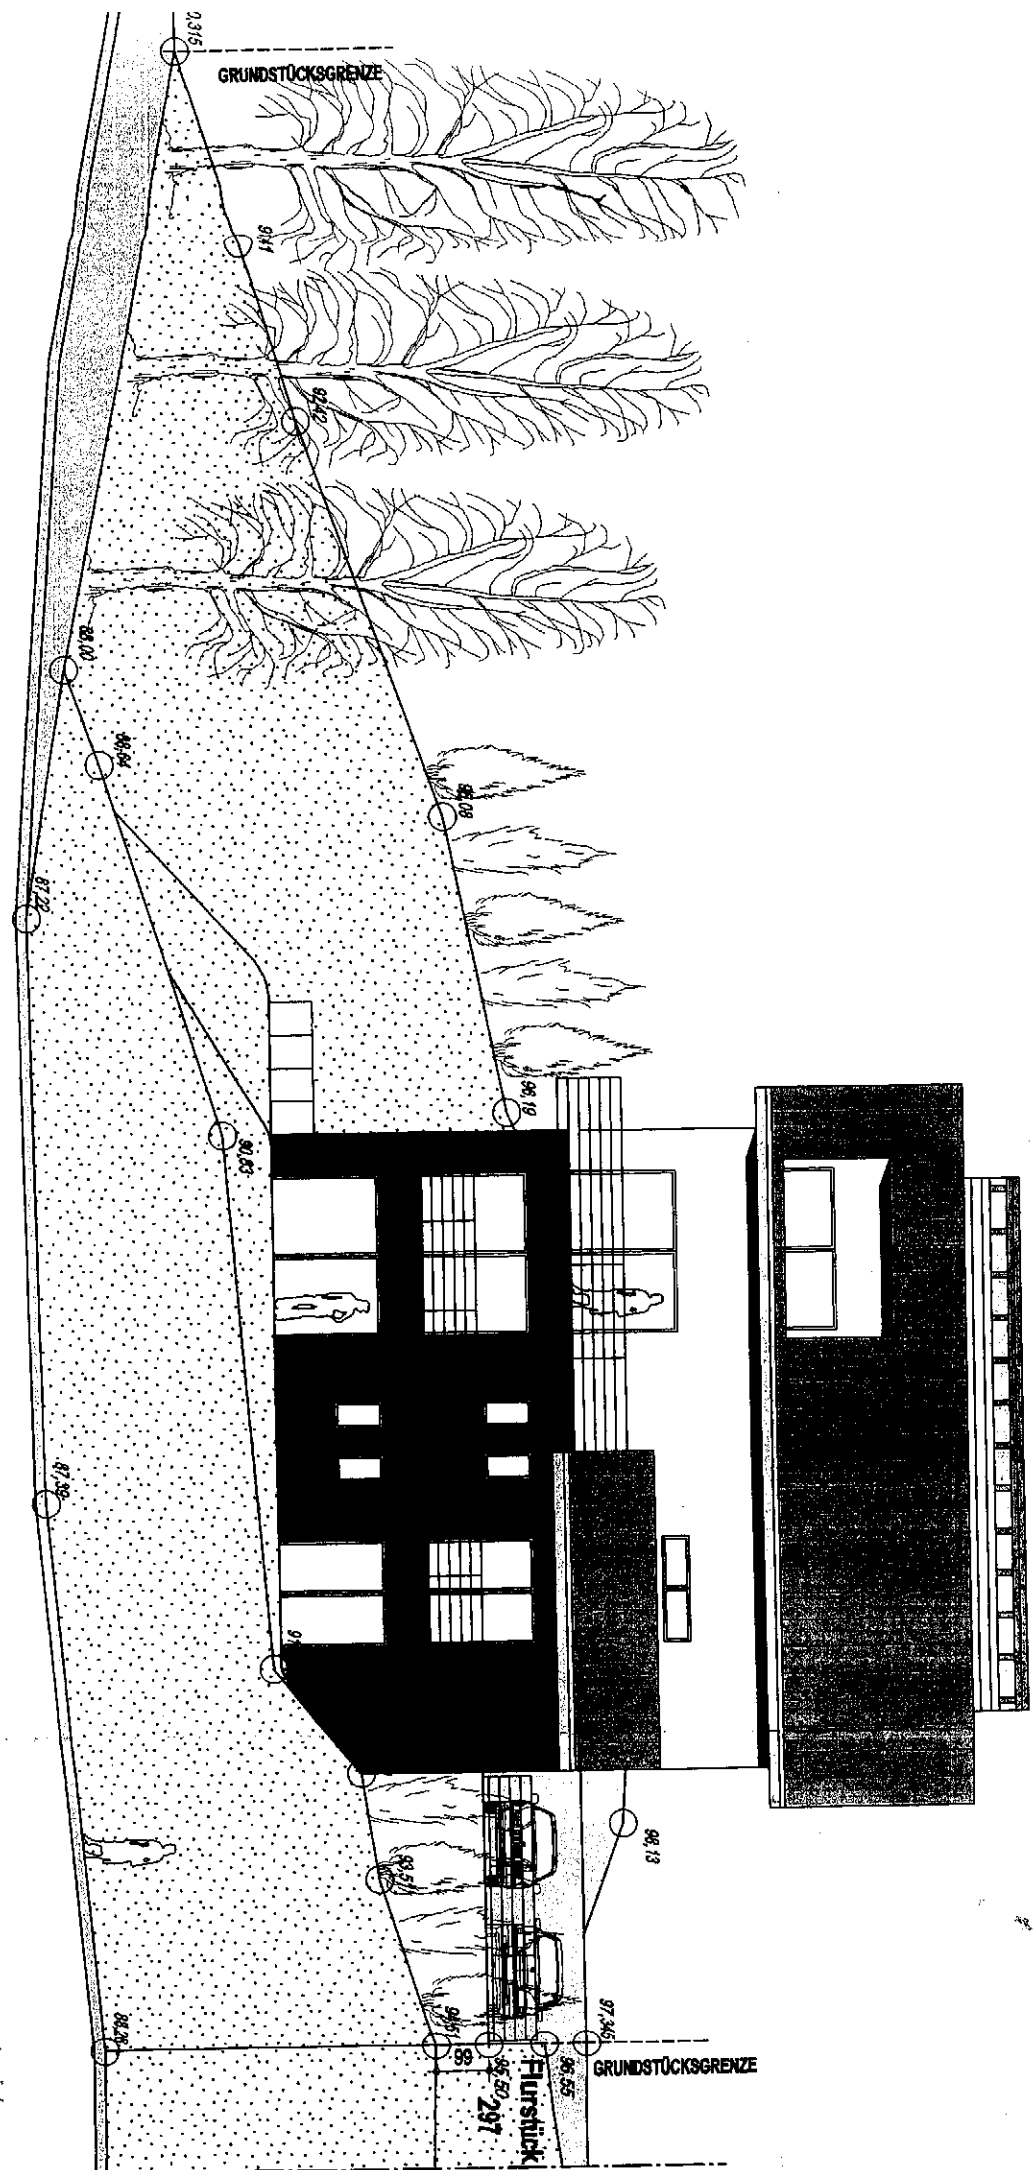

Anlage zum Vorbescheid
4.6.08
Bauaufsichtlich geprüft
08.09.09
Stadt Hinner (Steg)
Car. St. St. St.
in 1/2000
Jalwib