



STADT HENNEF (SIEG) - Bebauungsplan Nr. 01.44 - Am Schmittenfädchen-Grundlage zum Dispens

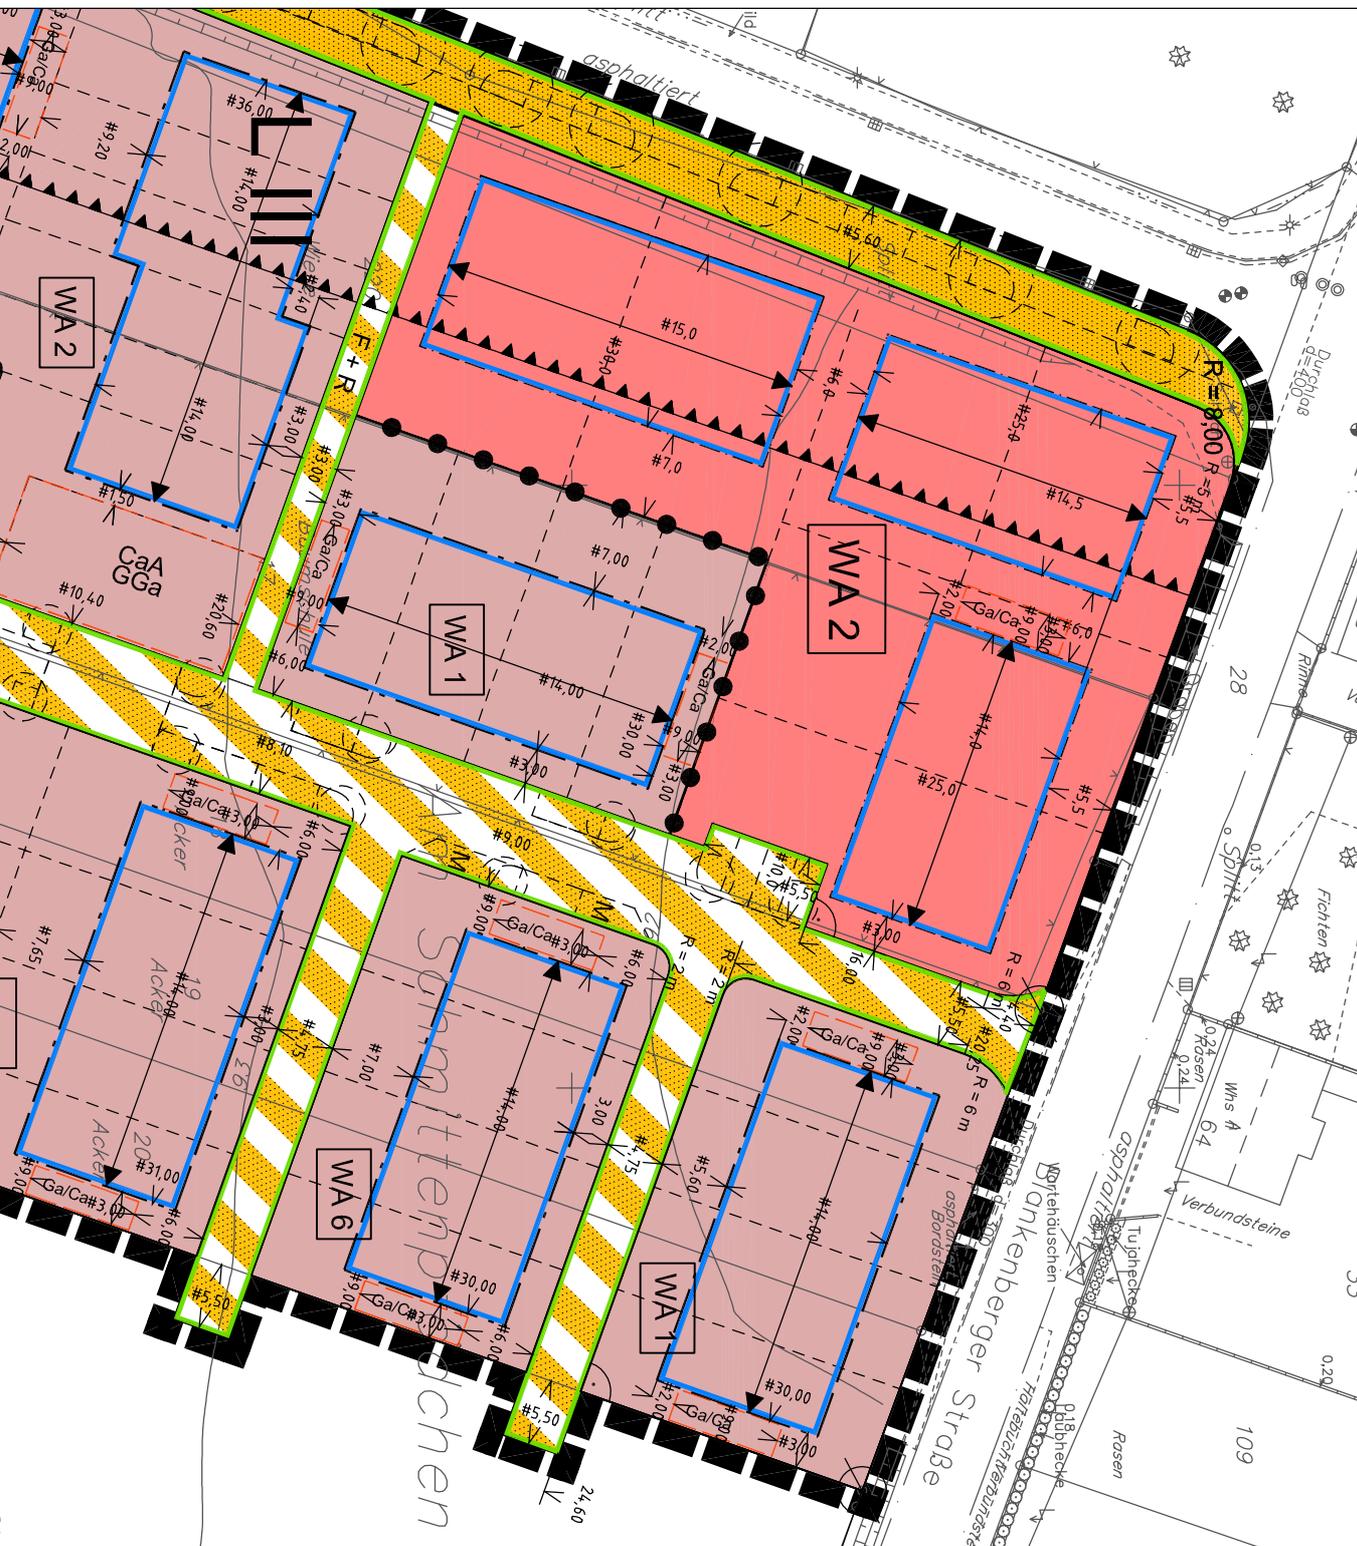

WMA 2

WMA	
0,4	FH 9.50m - 11.00m
0	E
SD	30°-45°
PD	10°-20°

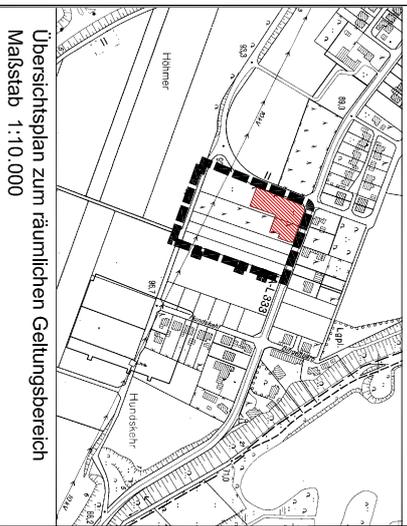

Übersichtsplan zum räumlichen Geltungsbereich
Maßstab 1:10.000

STADT HENNEF (SIEG)

Bebauungsplan Nr.01.44 - Am Schmittenfädchen-

Grundlage zum Dispens

TEIL A : Planzeichnung
TEIL B : Textliche Festsetzungen
ANLAGE 1: Begründung
ANLAGE 2: Landschaftspf. Fachbeitrag

Maßstab	10.07.2009
	1:500