




## A - ERSSCHLIESSUNG

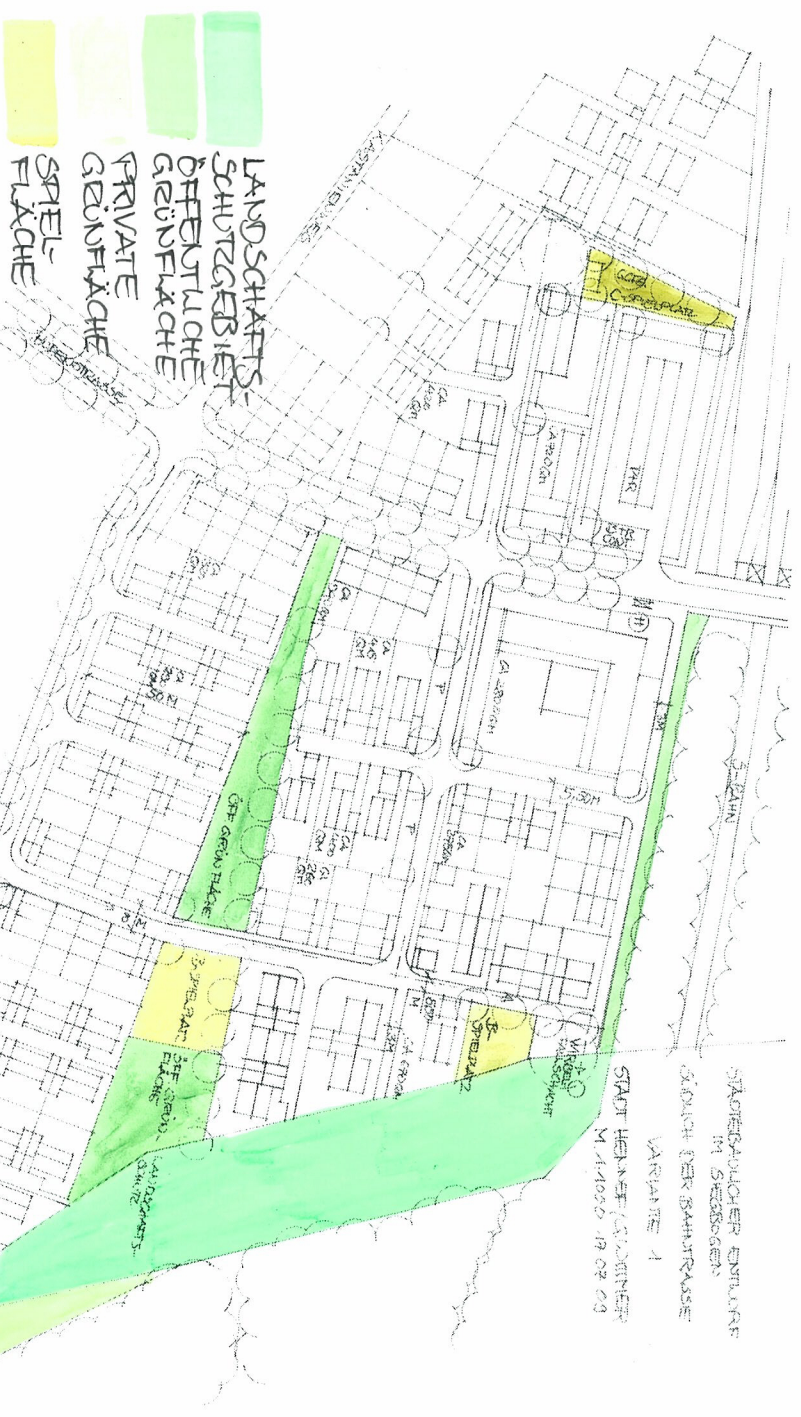

## B - GRÜN- U. SPIELFLÄCHEN



## C - BAUSTRUKTUR

STÄDTBAUWER ENTWURF  
IM SIEGBODEN -  
SÜDLICH DER BAHNTRASSE

VARIANTE 1

SCHERASKEZZEN  
ART FÜR STADTPLANUNG UND ENT-  
WICKLUNG  
STADT HEINER  
03.03.2003