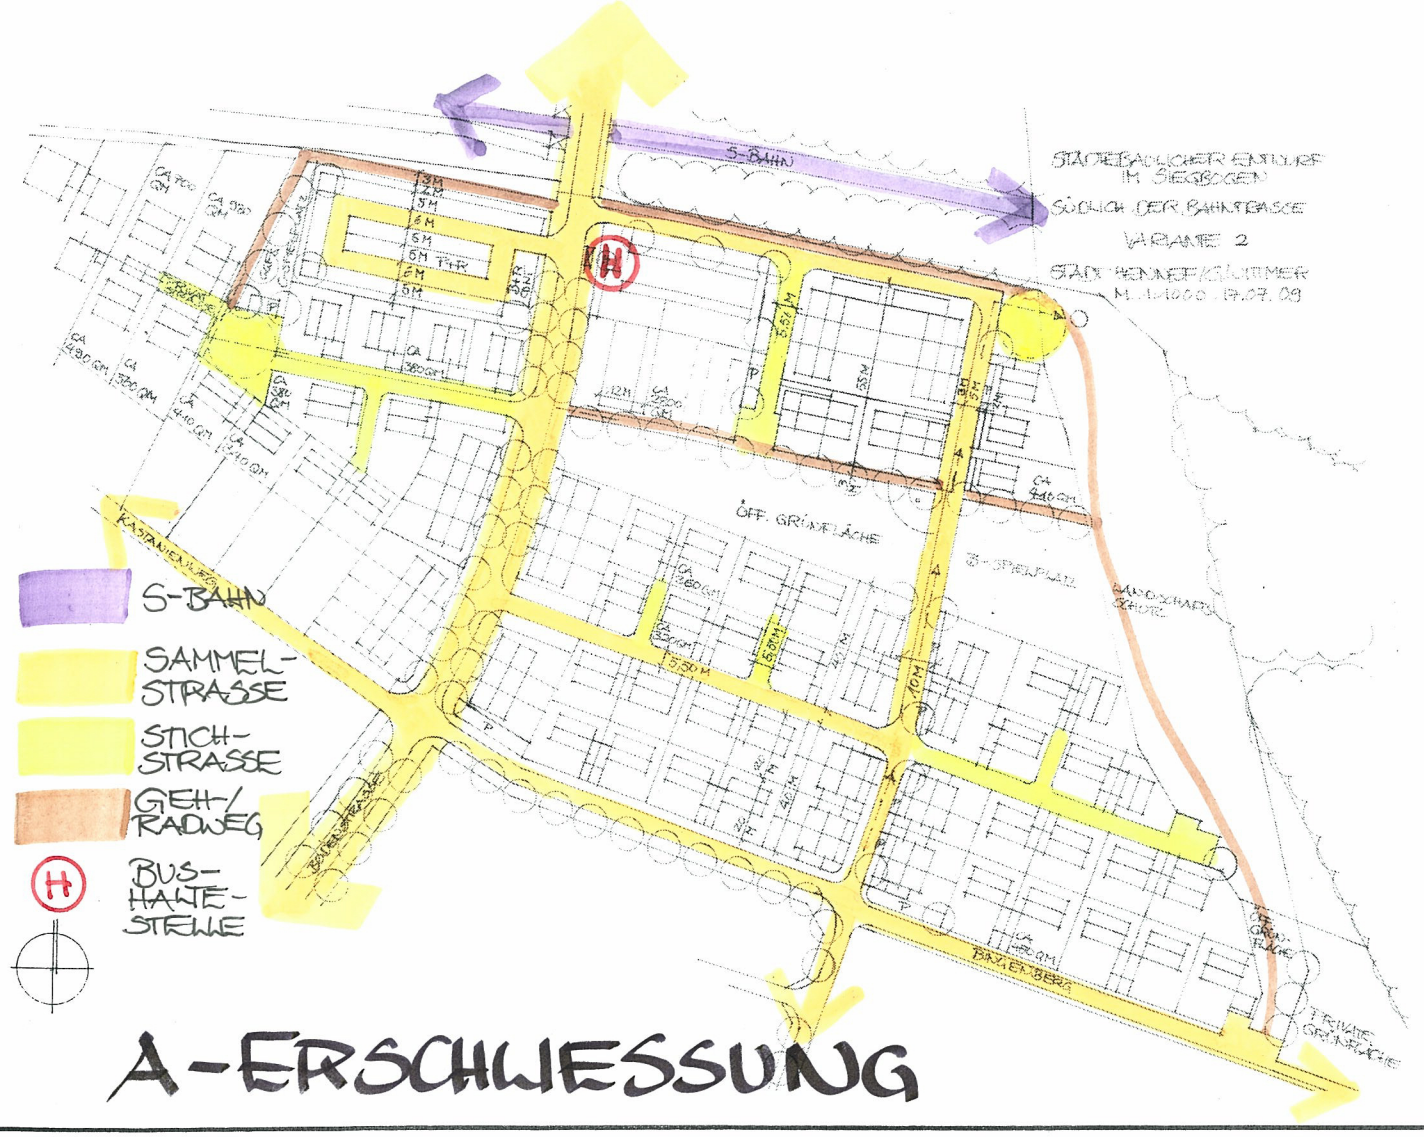

A-ERSCHLIESSUNG

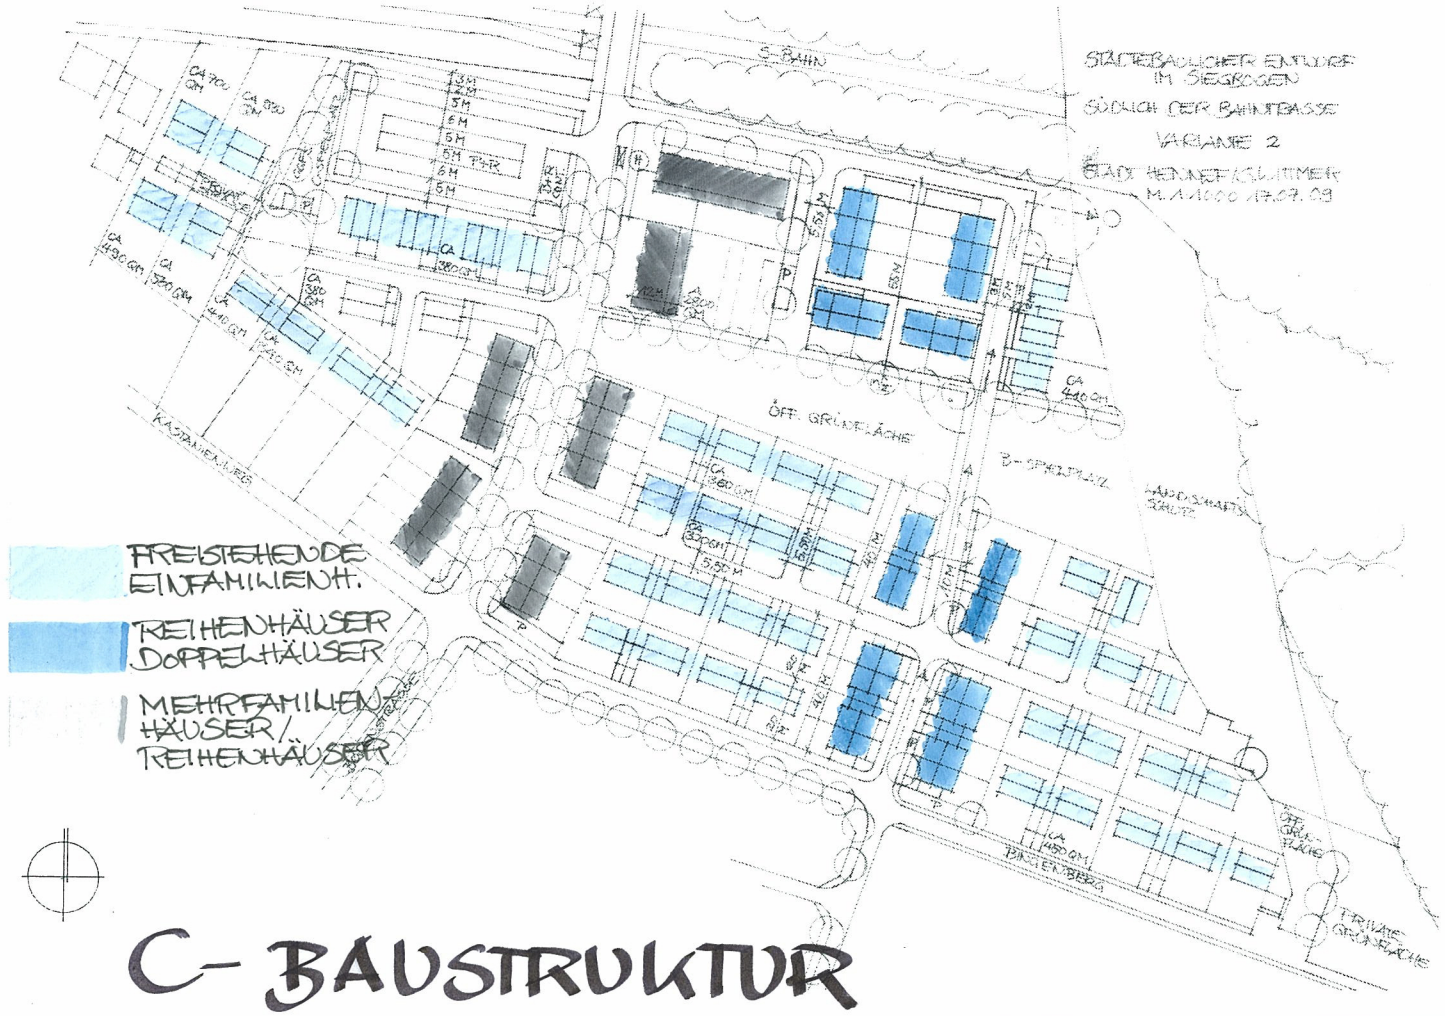

C- BAUSTRUKTUR

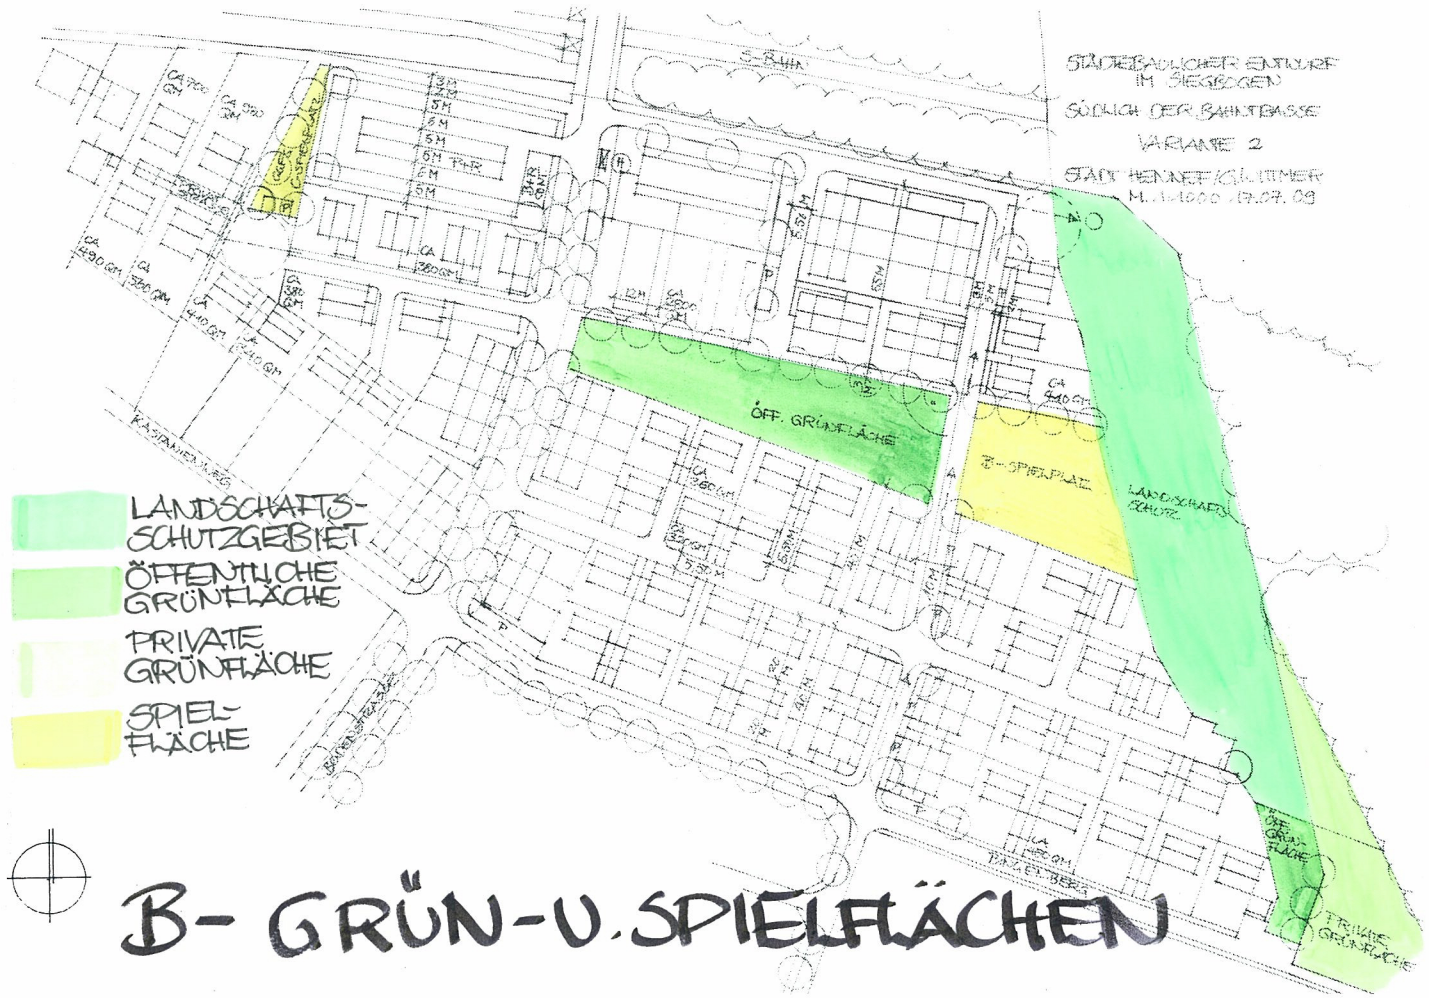

B- GRÜN-U. SPIELFLÄCHEN

STÄDTEBAULICHER ENTWURF
IM SIEGBOGEN-
SÜDLICH DER BAHNTRASSE

VARIANTE 2

SCHEMASKIZZEN

AMT FÜR STADTPLANUNG UND ENT-
WICKLUNG STADT HENNEF
G. WITTMER 09.09.2009