



Bisherige Darstellung:

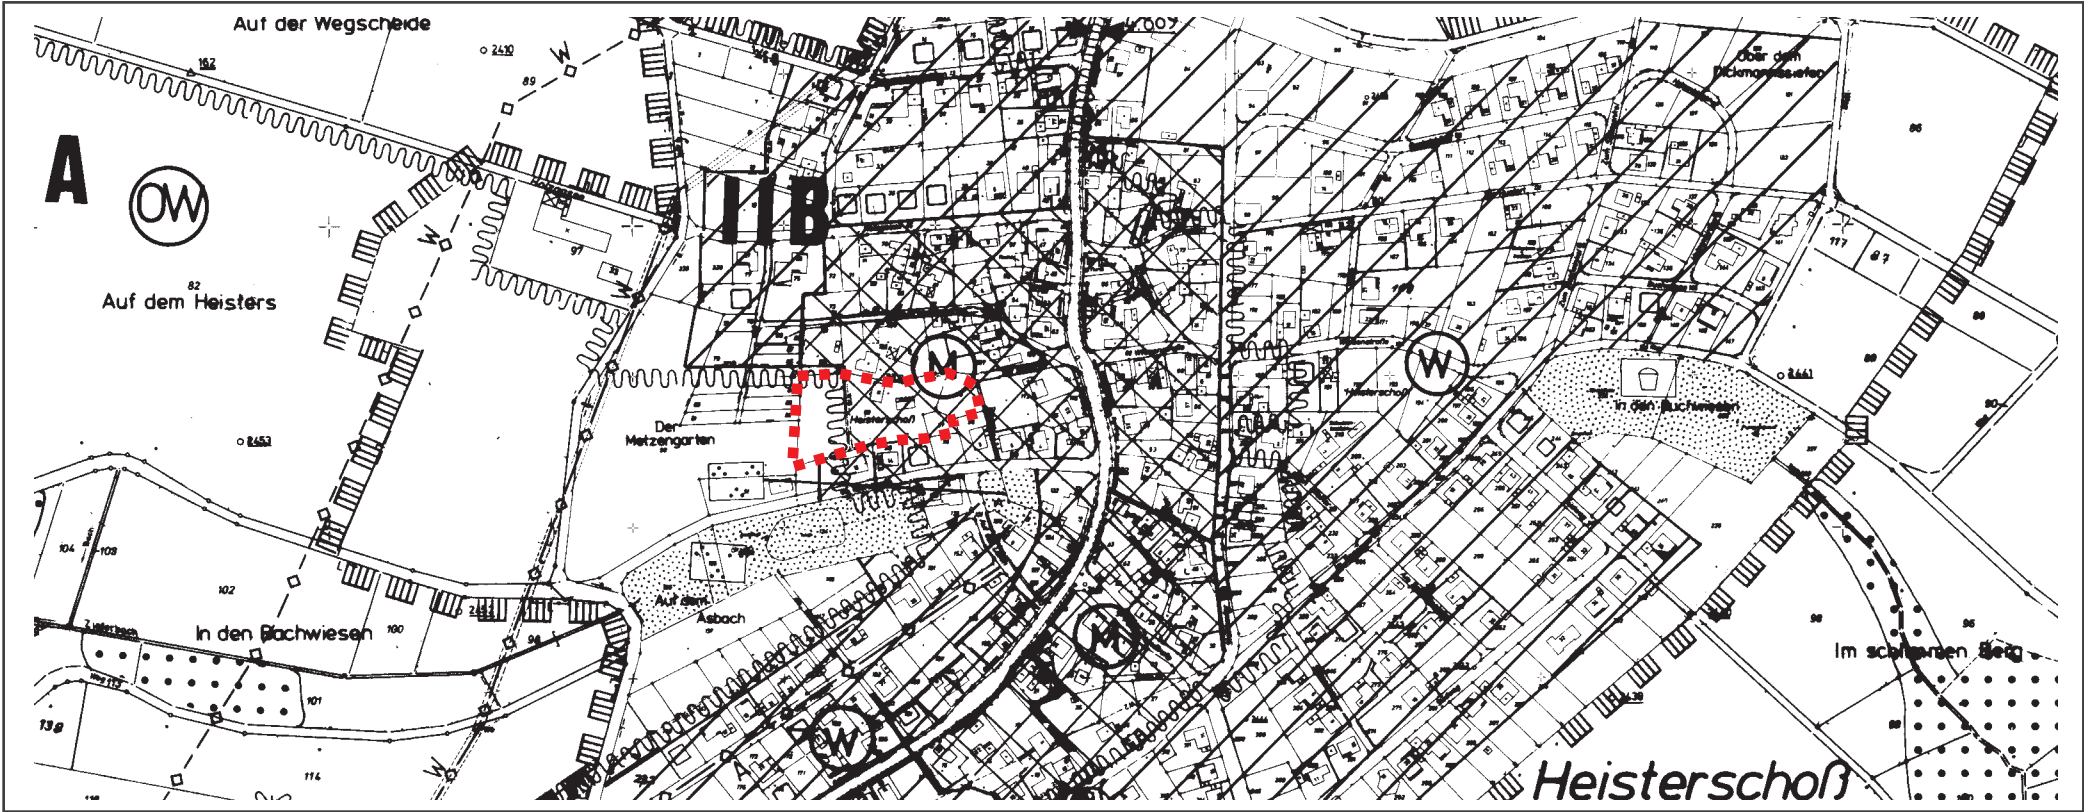


Übersicht

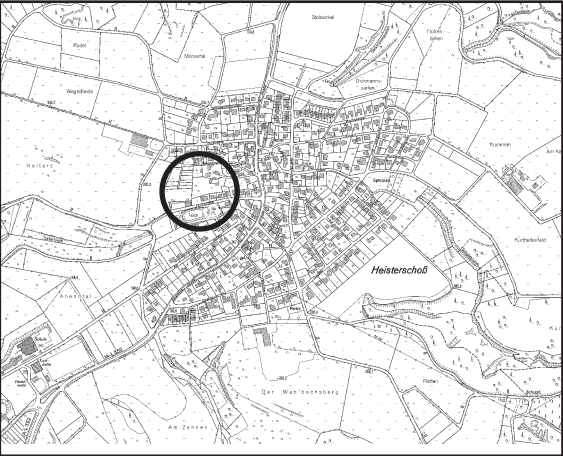

Planzeichenerklärung

- Vor Änderung wirksame Ausweisung
(Bisherige Darstellung)
-  Gemischte Bauflächen
 -  Umgrenzung der Flächen mit wasserrechtl. Festsetzungen
- Ausweisung gem. Änderung
(Geänderte Darstellung)
-  Wohnbauflächen
 -  Grenze des räumlichen Geltungsbereiches des Bebauungsplans Nr. 17.2 Heisterschoß - West 11. Änderung

Geänderte Darstellung:

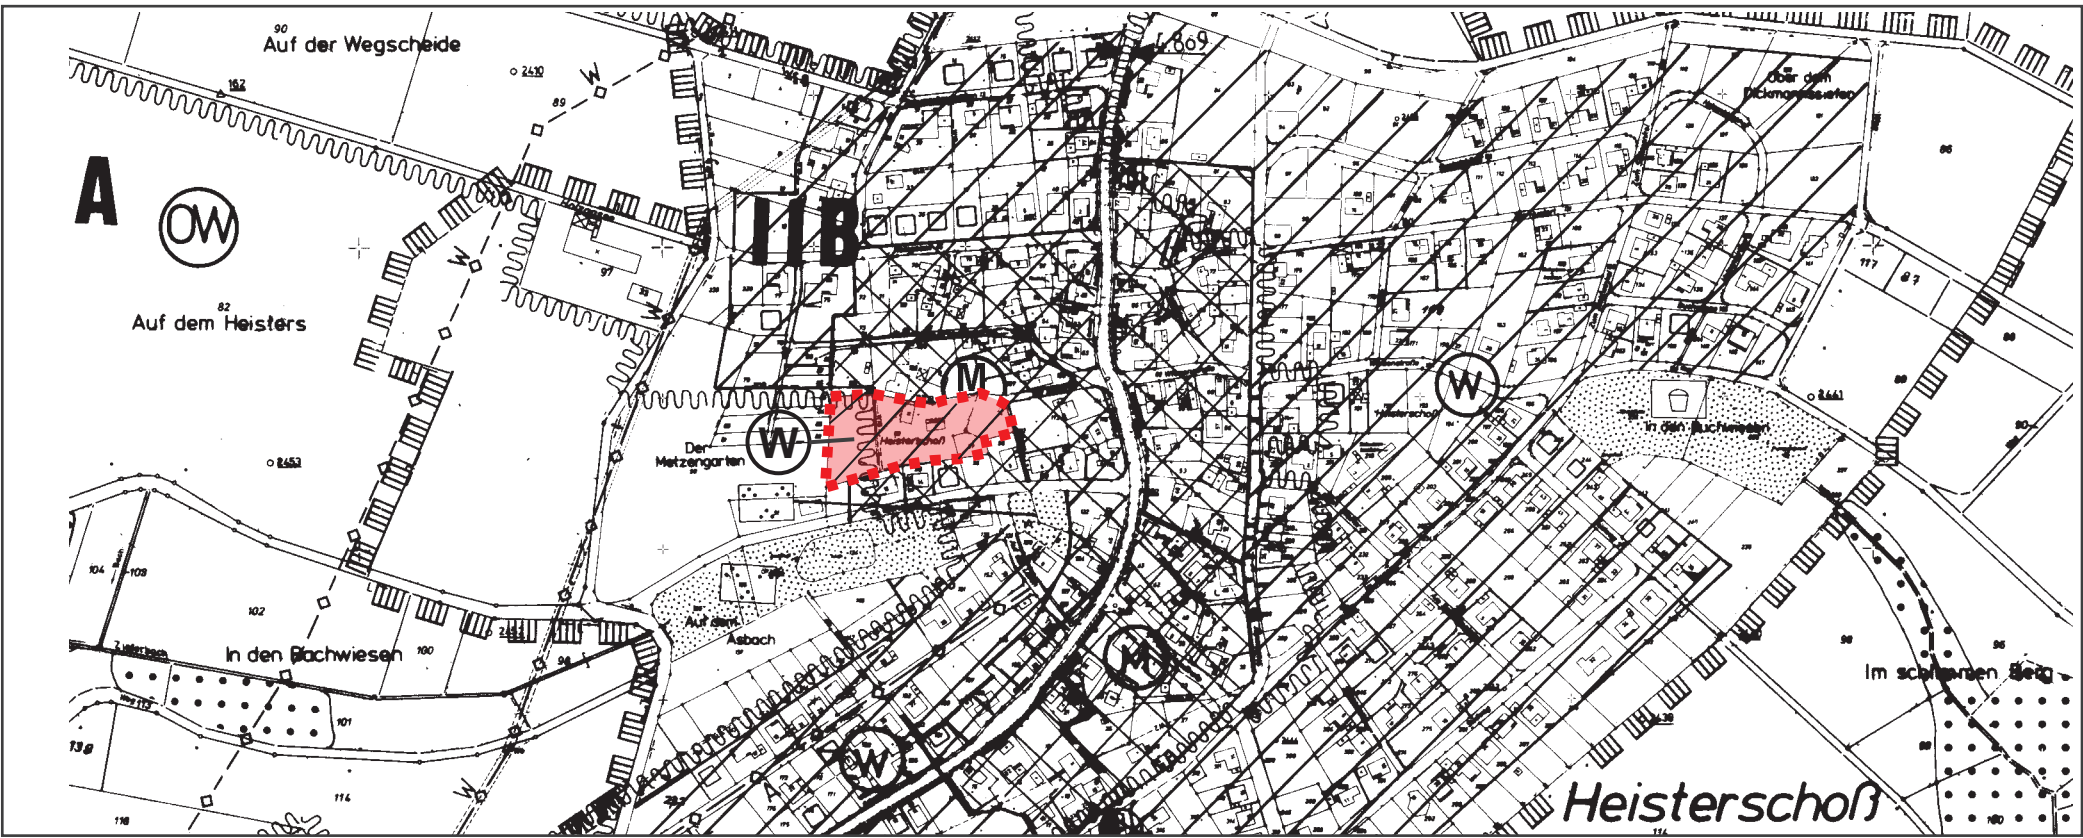

**Anpassung des
Flächennutzungsplans im
Wege der Berichtigung
gem. § 13a (2) Nr. 2 BauGB**

M 1:5000

Stand: 04.03.2010

Ausfertigung: Stadt Hennef (Sieg)
Amt für Stadtplanung und -
entwicklung