
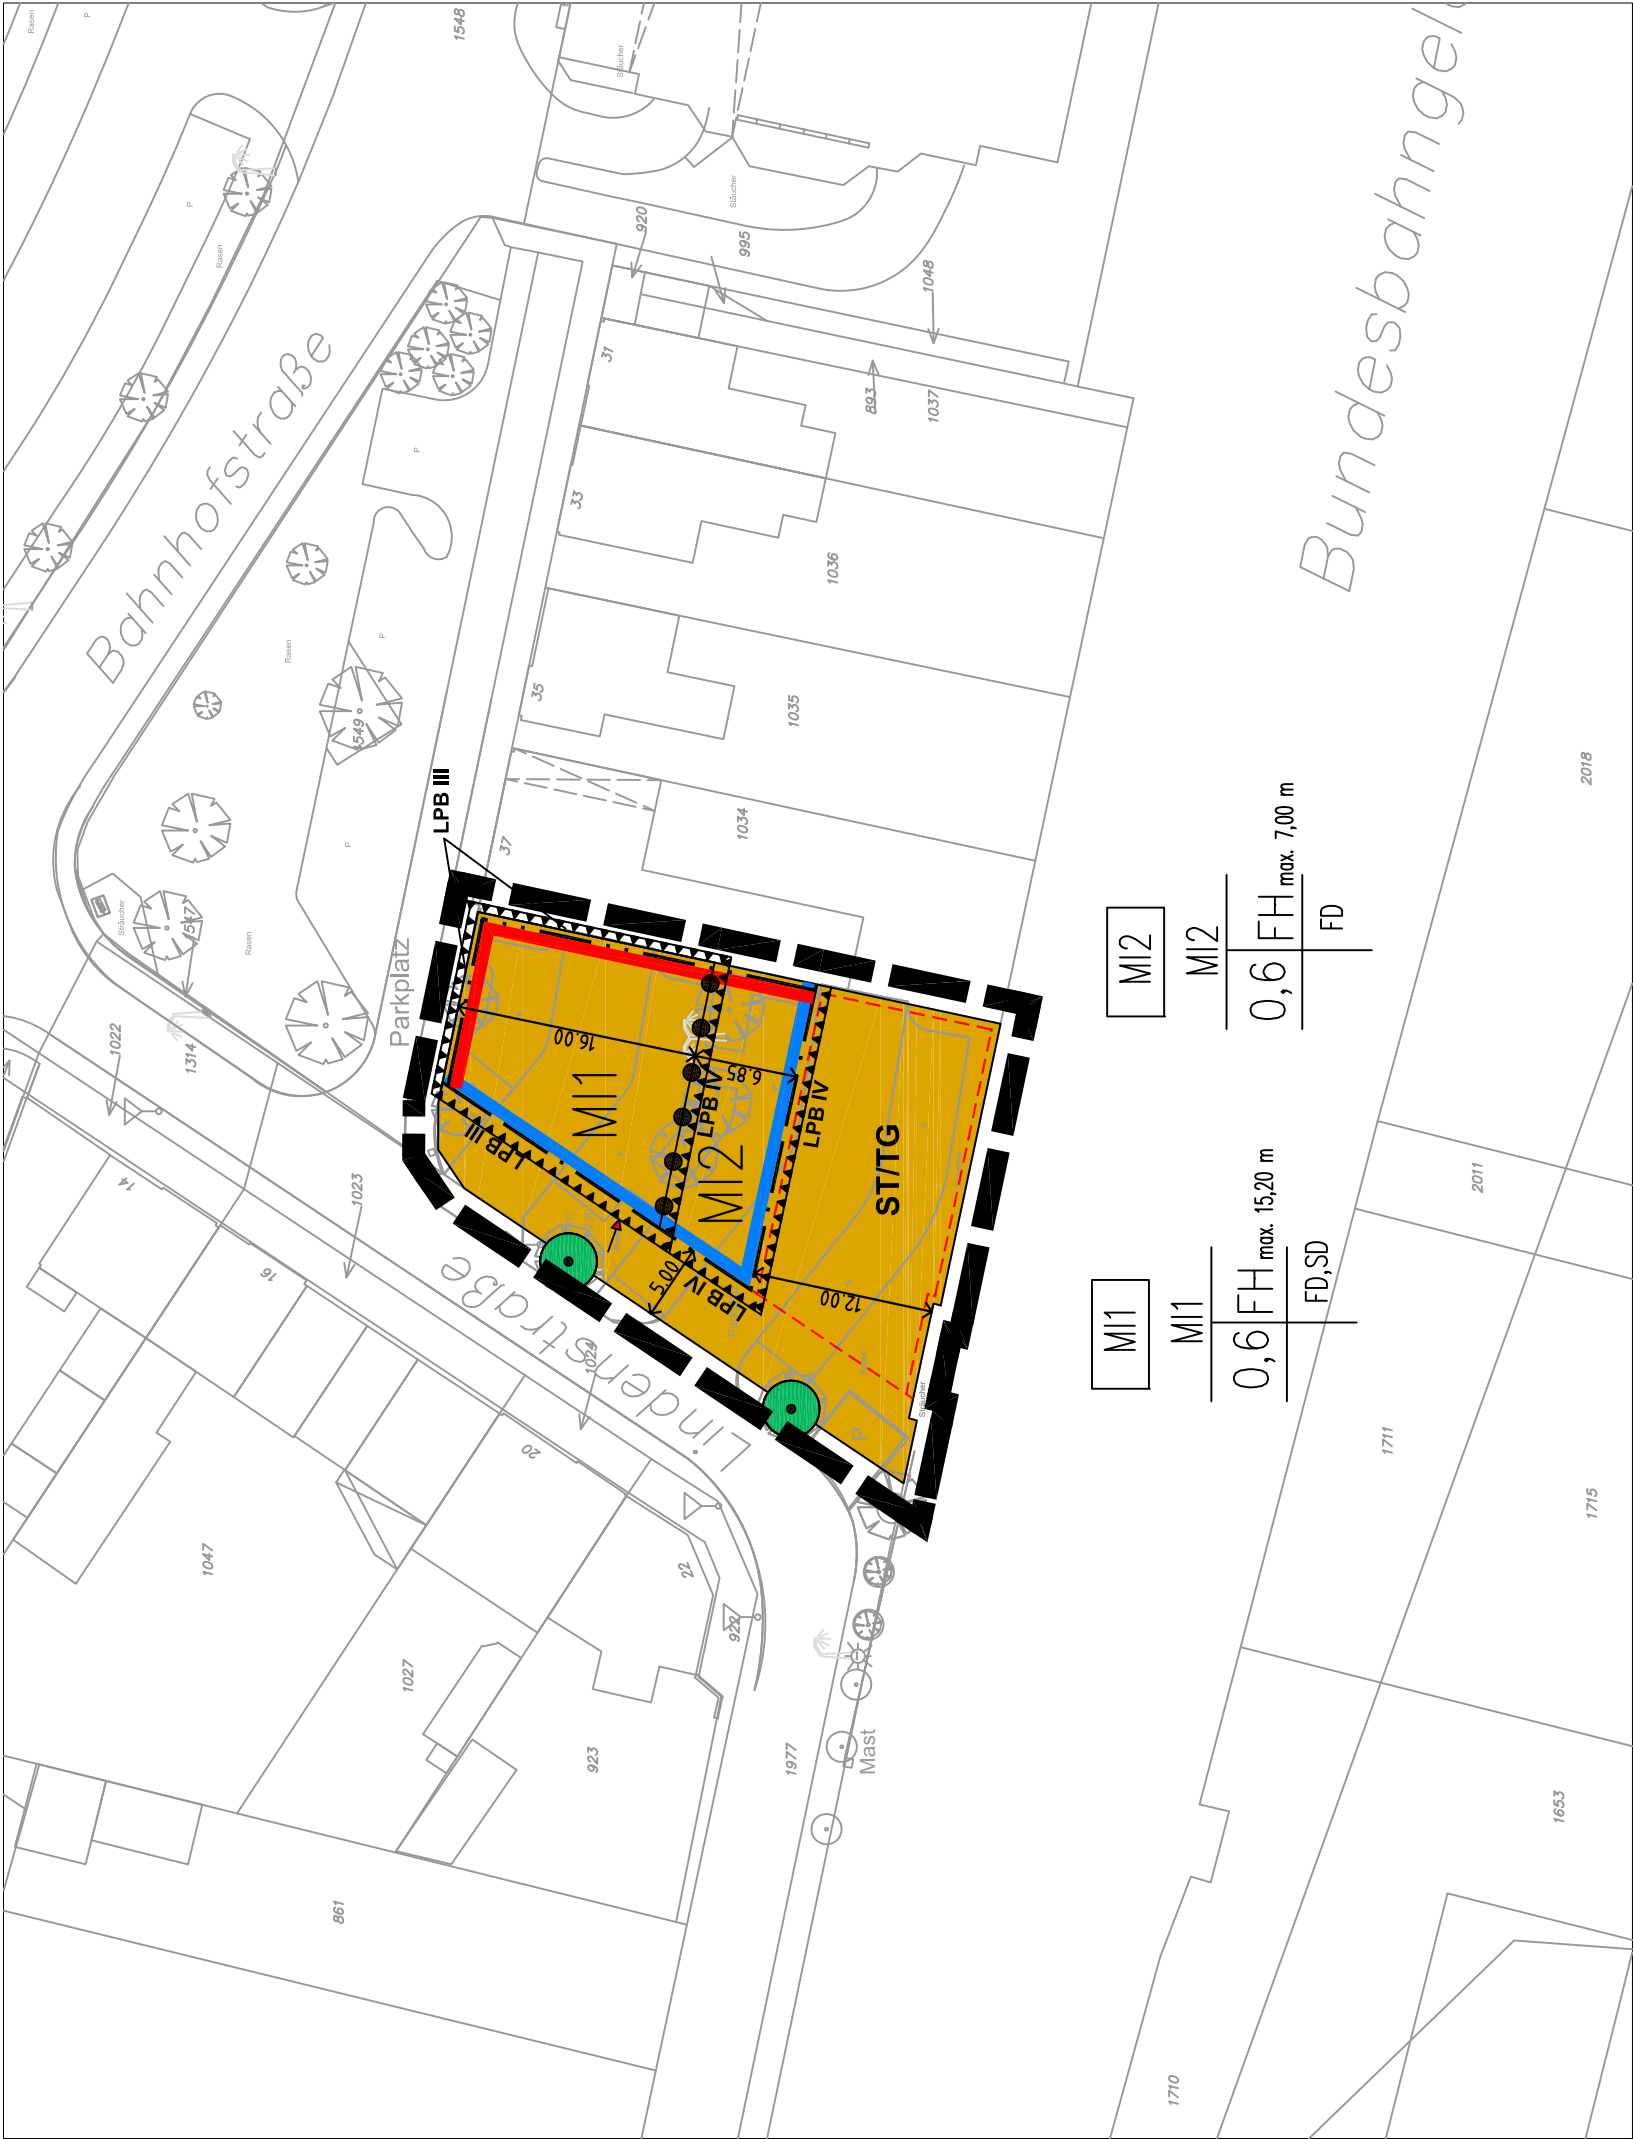



Bebauungsplan Nr. 01.1 Hennef (Sieg) - Ortskern

"Bahnhofstr. / Lindenstr."

13. Änderung

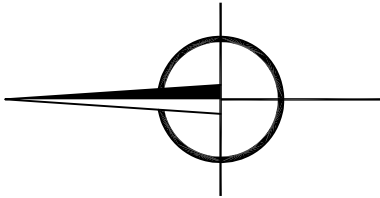

Sind zwei oder mehrere unterschiedliche lineare Signaturen unmittelbar parallel und ohne Angabe eines Abstandsmaßes untereinander gezeichnet, so fallen sie als Festsatzung/nachrichtliche Übernahme in einer Linie zusammen.

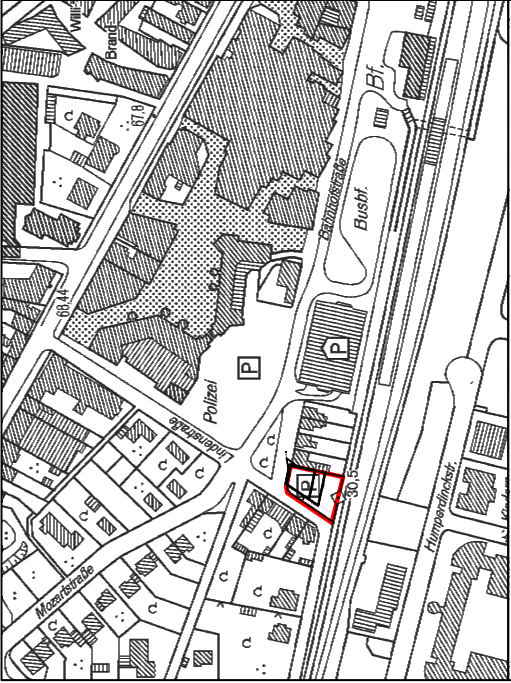

Übersichtsplan zum räumlichen Geltungsbereich
Maßstab 1:5000

 Hennef DER BÜRGERMEISTER	
Bebauungsplan Nr. 01.1 Hennef (Sieg) - Ortskern 13. Änderung	
Entwurf gem. § 13a i.V.m. § 3 (2) BauGB	PLANZEICHNUNG MIT TEXTLICHEN FESTSETZUNGEN ANLAGE 1: Begründung
Stand	11.03.2010
Maßstab	1:500
Entwurfsbearbeitung:	
..... Der Bürgermeister	