



Ansicht Haus 1  
Sanierung und Nutzung als Hausmeisterwohnhaus



Südansicht Haus 2  
Abbruch des Obergeschosses und Bau eines neuen Seminarraumes  
(ca. 200,00 m<sup>2</sup>)



Südansichten Haus 3 ( links ) – Sanierung und Nutzung als Seminargebäude  
Haus 2 ( rechts )



Haus 5  
Umbau und Aufstockung um ein Obergeschoss als Gästehaus



Haus 4  
Sanierung und Umbau Wohngebäude ( betriebliche Nutzung )


R 2590323m

H 5626266m

92


91

So II  
1,2  
0 30/45

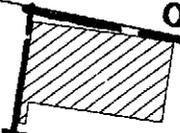


HAUS 5

UMBAU UND  
AUFSTOCKUNG ALS  
GÄSTEHHAUS

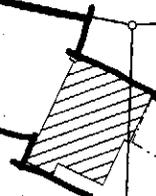


HAUS 4  
UMBAU  
WOHNCELLE

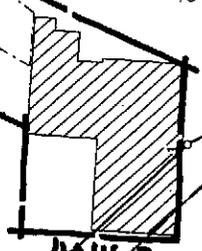

HAUS 3

SANIERUNG  
NUTZUNG ALS  
SEMINARGEBAUDE

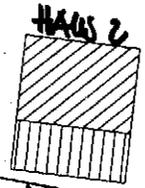

HAUS 2

ABBRUCH OG  
ERRICHTUNG  
SEMINARSAAL  
ALS OG



HAUS 1

SANIERUNG  
HAUSHEISTER  
WOHNUNG

174

268

270

142

12

ZUFANKE

STELLPLATZ

108

263

267

269

266

264

H 5626138m

R 2590131m

AUSZUG AUS DEM LIEGENSCHAFTSKATASTER  
- Liegenschaftskarte/Flurkarte -  
Standardauszug

Maßstab 1:500  
Geschäftsbuch-Nr.:

RHEIN-SIEG-KREIS  
- Katasteramt -


Gemeinde:  
Gemarkung:  
Flur: Flurstück: /

Dieser Ausdruck ist maschinell erstellt und ohne Unterschrift gültig  
Ausgefertigt: Siegburg, den 03.03.10

Dieser Auszug ist gesetzlich geschützt (§ 5 Abs. 2 VermKatG NRW).

Vervielfältigungen, Umarbeitungen, Veröffentlichungen oder die Weitergabe an Dritte nur  
mit Zustimmung des Herausgebers. Ausgenommen Vervielfältigungen und Umarbeitungen  
zur innerdienstlichen Verwendung bei Behörden oder zum eigenen Gebrauch.

Es wurde nicht geprüft, ob der dargestellte Gebäudebestand dem neuesten Stand entspricht.

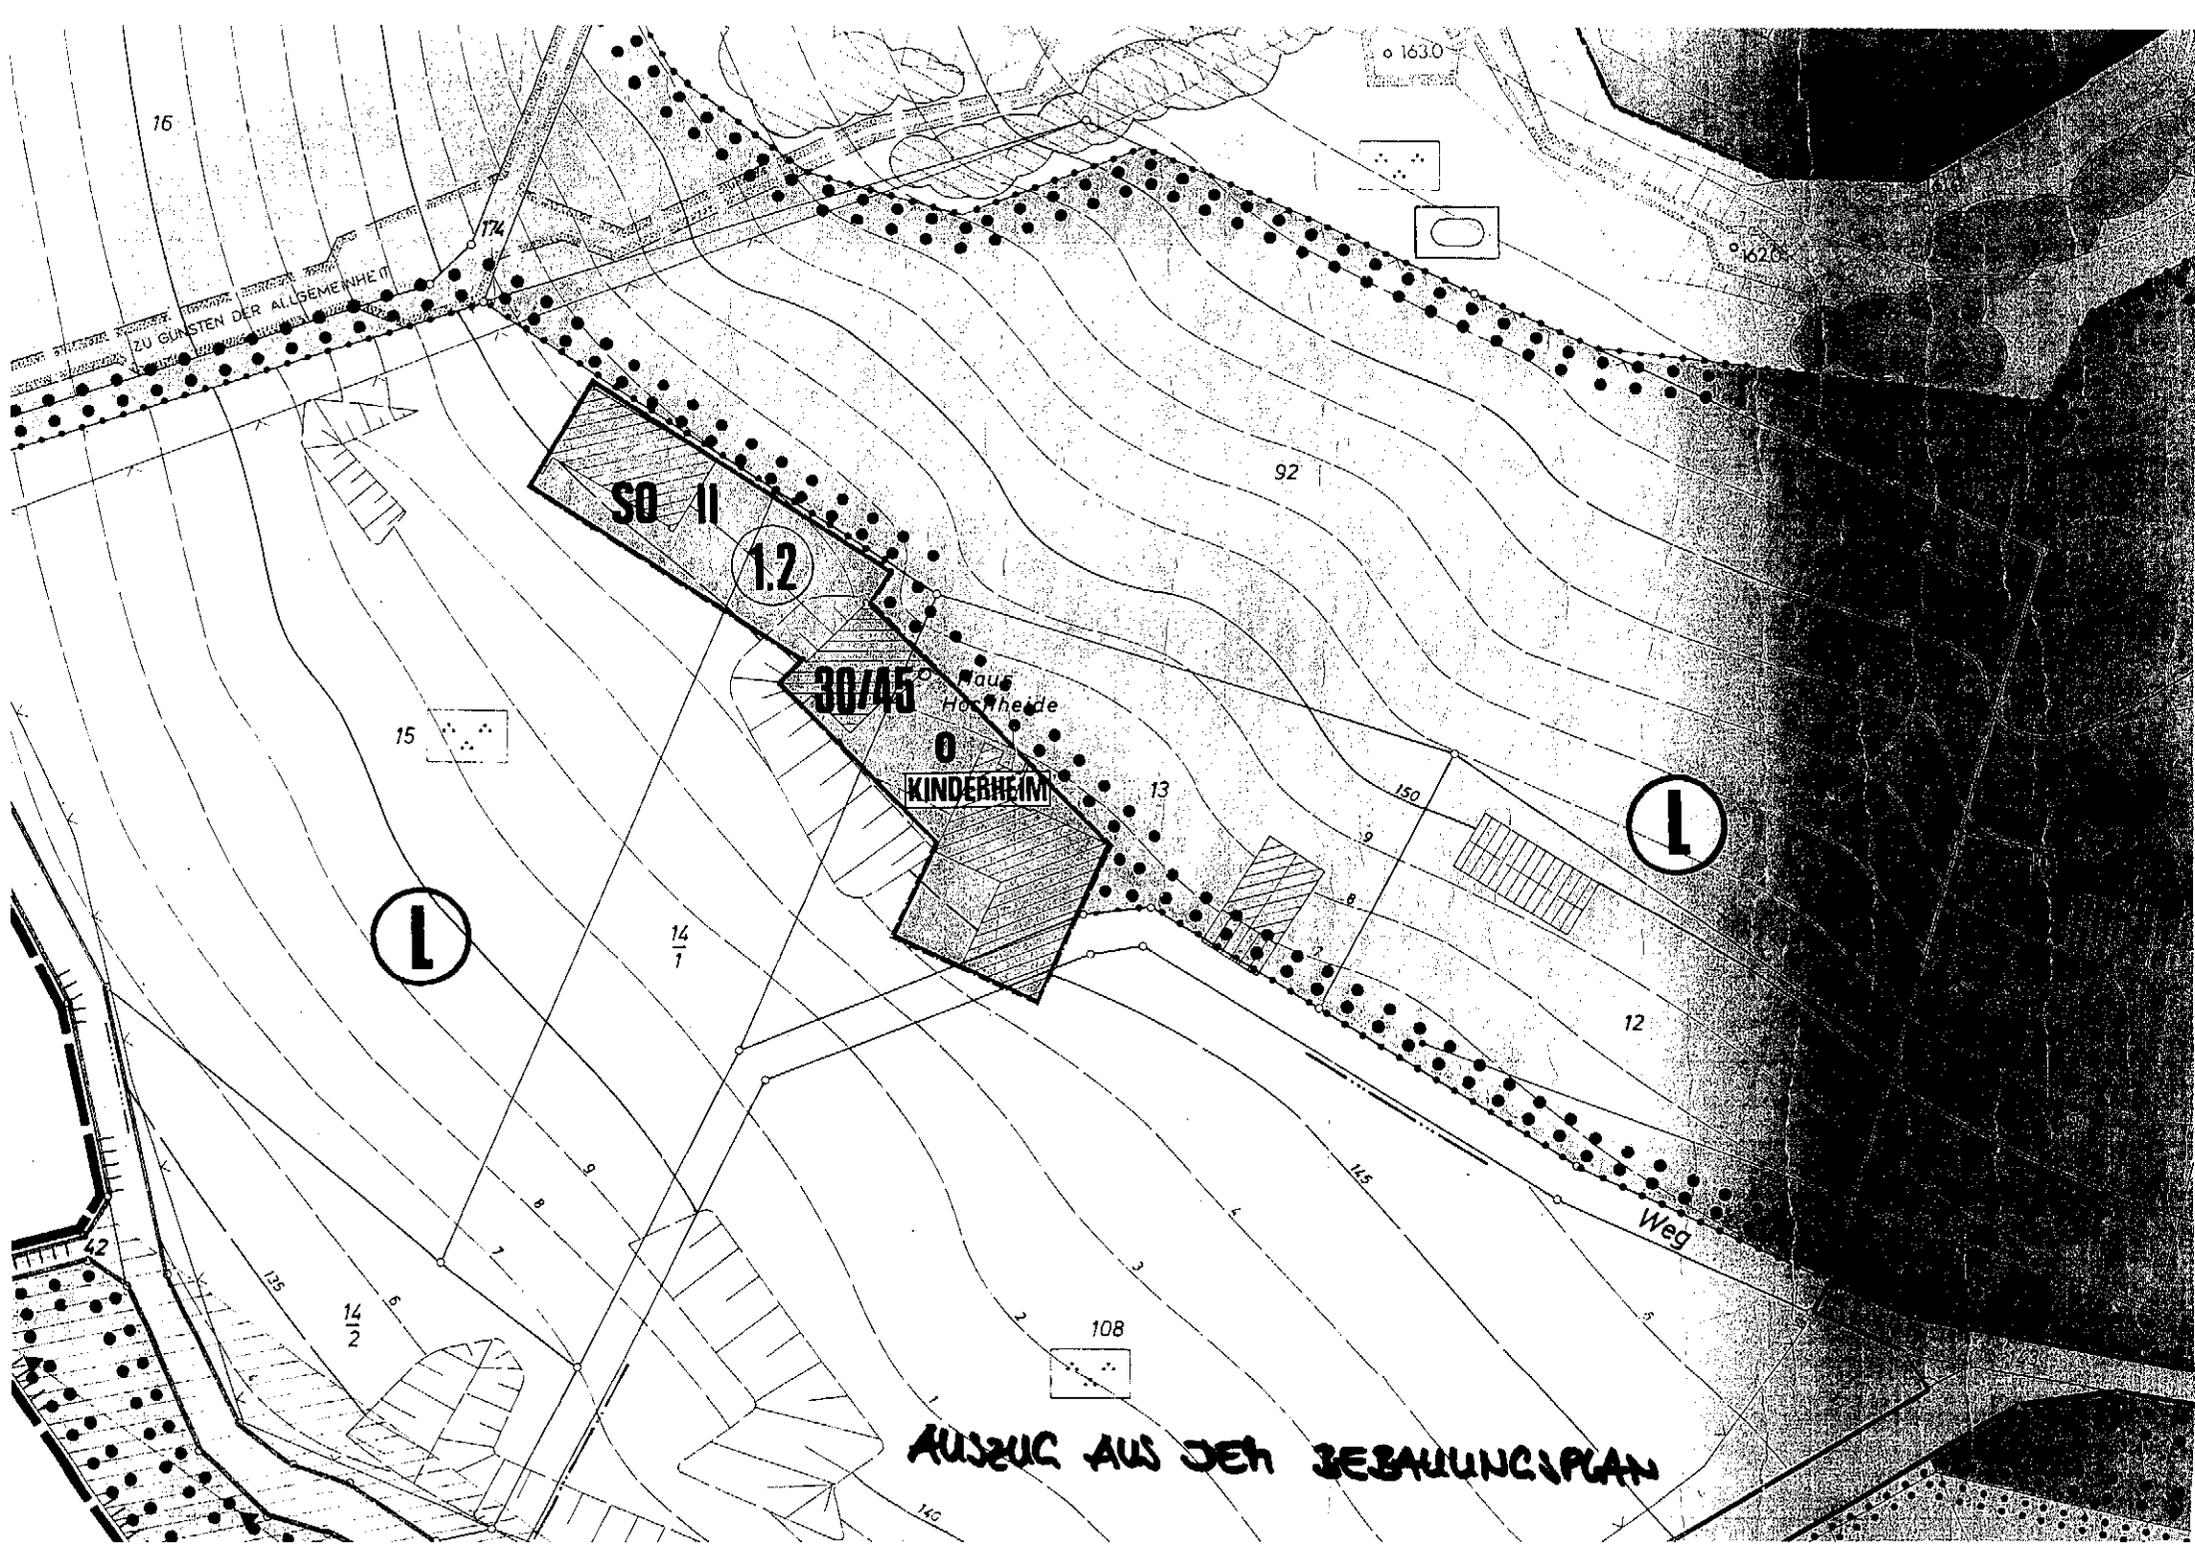

16

1630

620

174

92

SO 11

12

30/45

Haus Hochheide

0  
KINDERHEIM

13

150

L

L

14  
1

12

Weg

108

AUSZUG AUS DEM BEBAUUNGSPLAN

140