

THOMAS ESSER

ARCHITEKT
DIPL. ING.

KAISERSTRASSE 75 53721 SIEGBURG
Tel.: 02241 / 976622 Fax.: 02241 / 976623

Bauvoranfrage

Bauvorhaben:

Errichtung von zwei
Mehrfamilienhäusern

in 53773 Hennef
Frankfurter Strasse 31

Gemarkung: Geistingen
Flur: 6
Flurstück: 1890 + 1763

Bauherr:

GBR
c/o Thomas Esser
Architekt Dipl. Ing.
Kaiserstrasse 75
53721 Siegburg

Zeichnung: Ansichten mit
Nachbarbebauung


Index	Datum	Änderung	Index	Datum	Änderung

Datum: 04.02.2009


Maßstab: 1 : 500

Zeichnungs-Nr.:

1.04

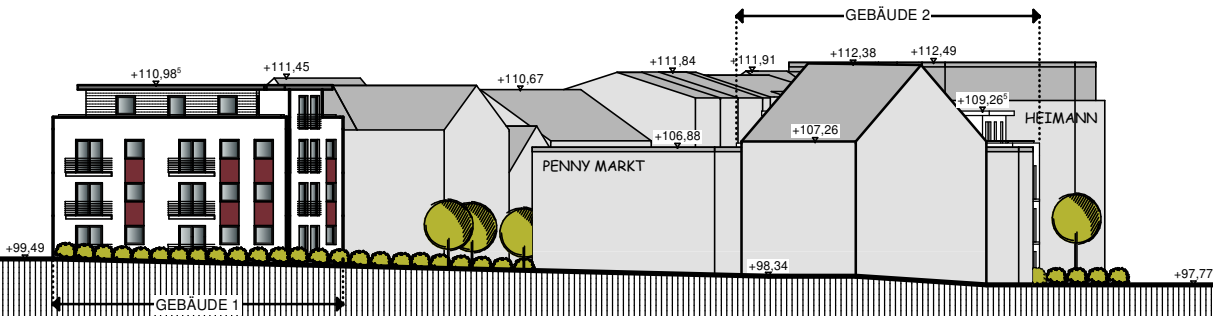

GIEBELANSICHT ALLNER WEG MIT PENNY MARKT

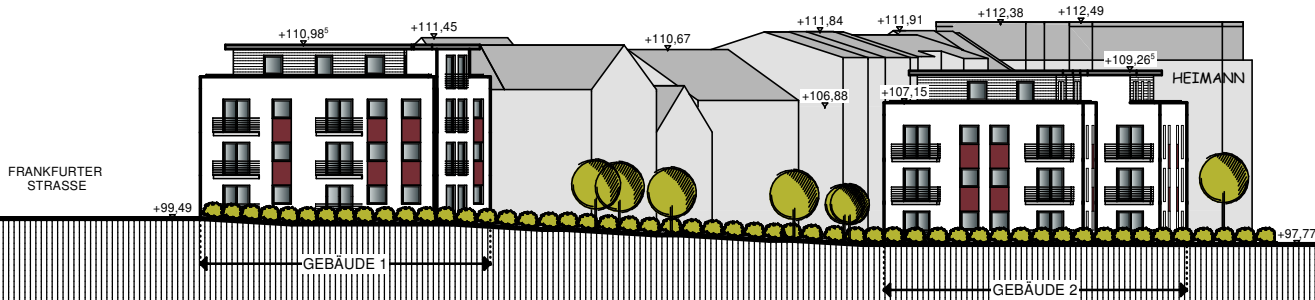

GIEBELANSICHT ALLNER WEG