



Geltungsbereich des Bebauungsplanes Nr. 17.2


Hennef (Sieg) - Heisterschoß West

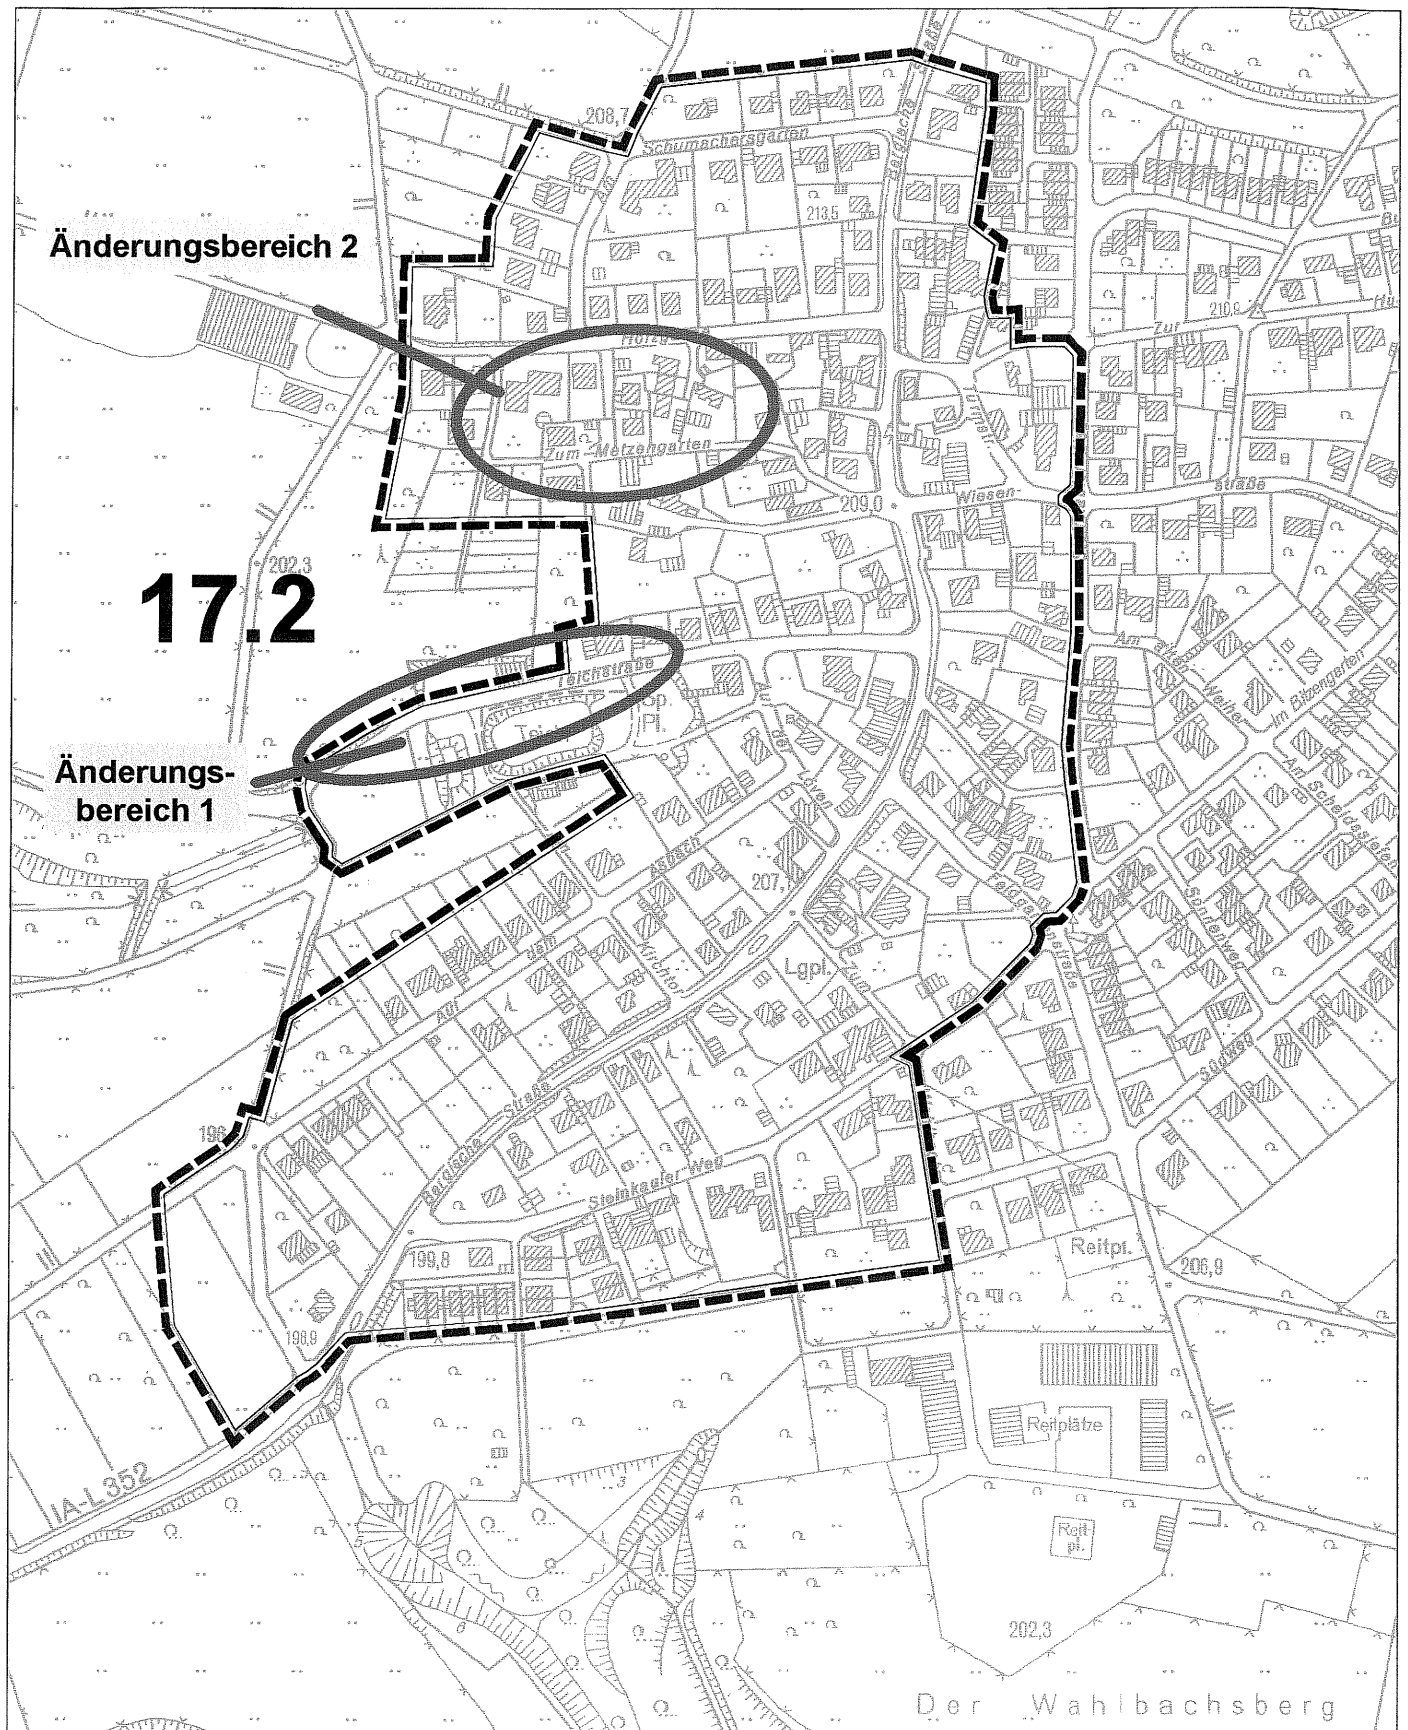


Bebauungsplanes Nr. 17.2, 12. Änderung Hennef (Sieg) Heisterschoß-West, Änderungsbereich 1

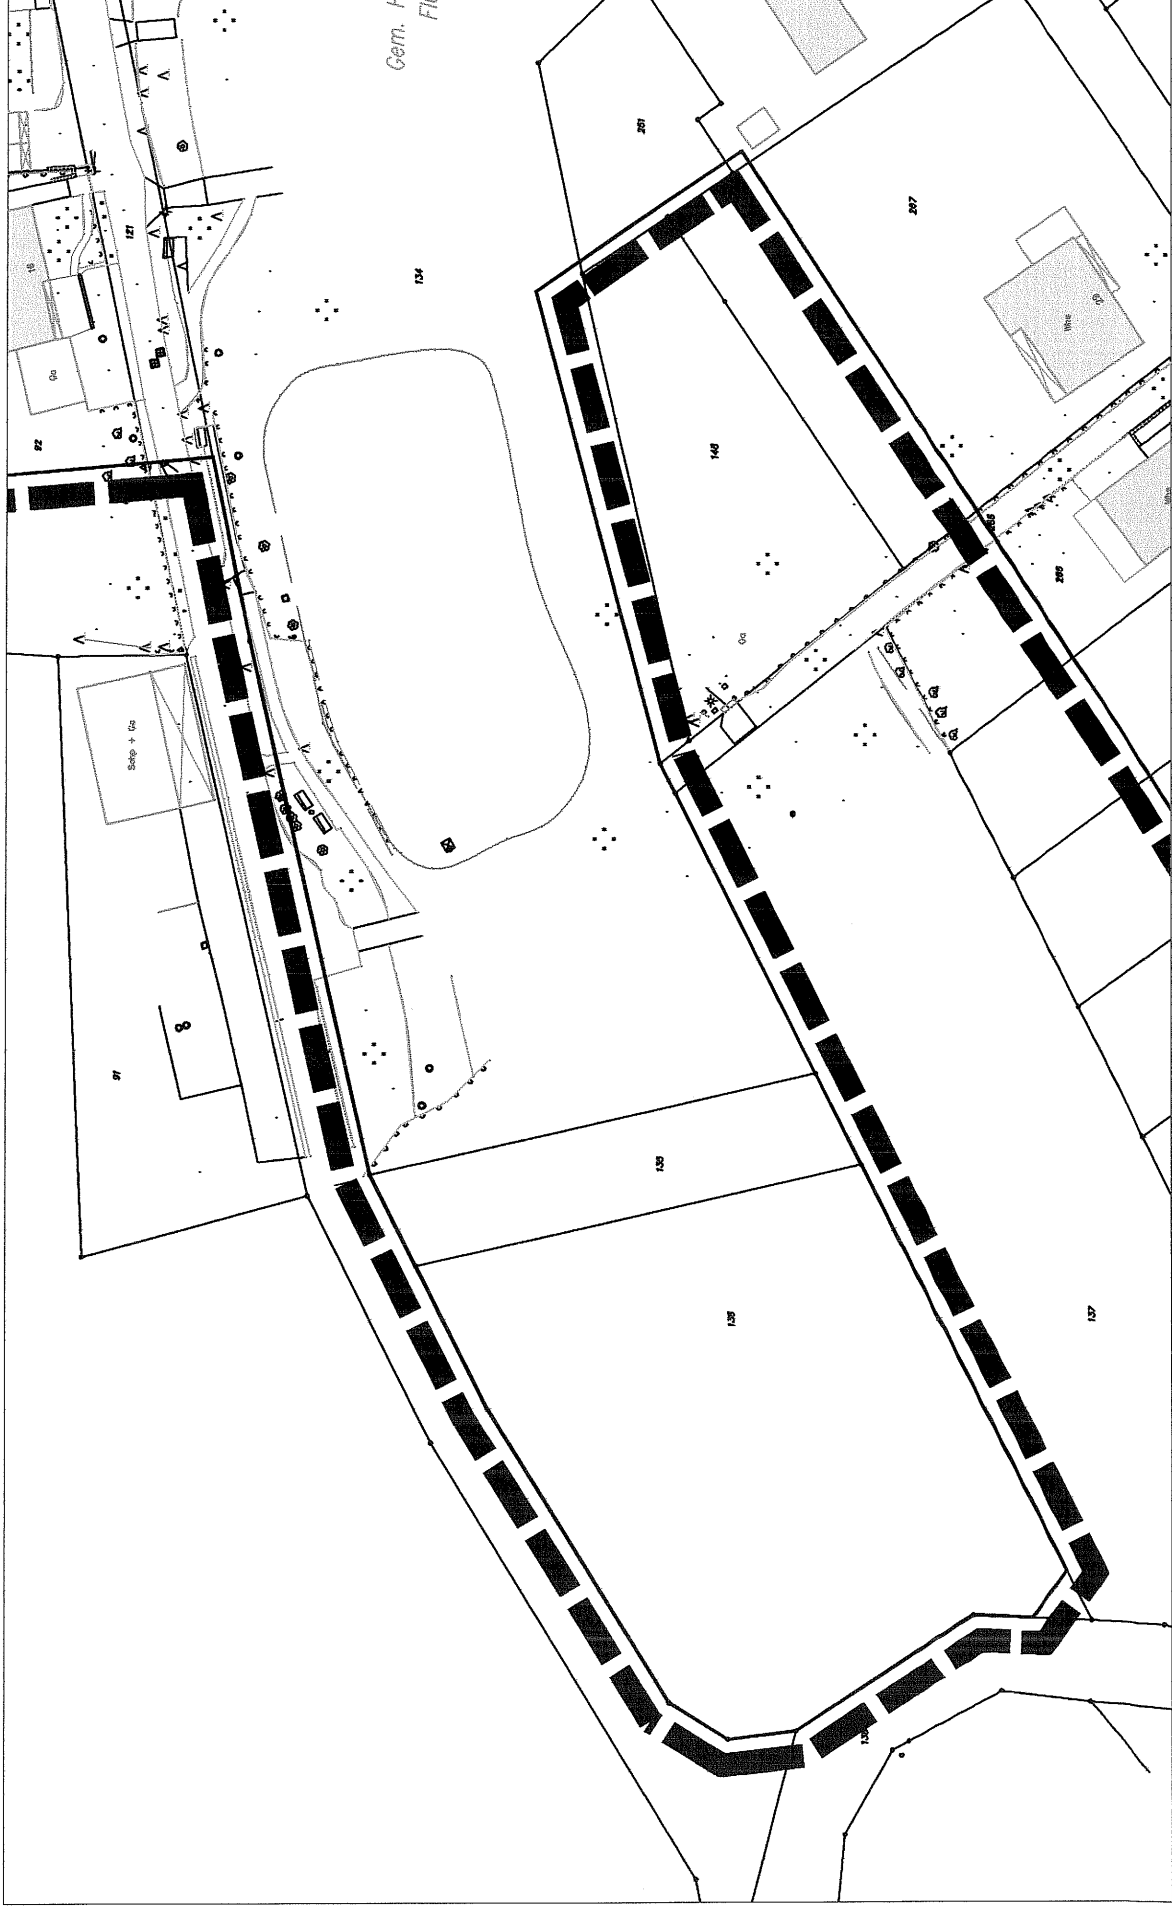

Bestehender Bebauungsplan Nr. 17.2 **Hennef (Sieg) Heisterschoß-West**

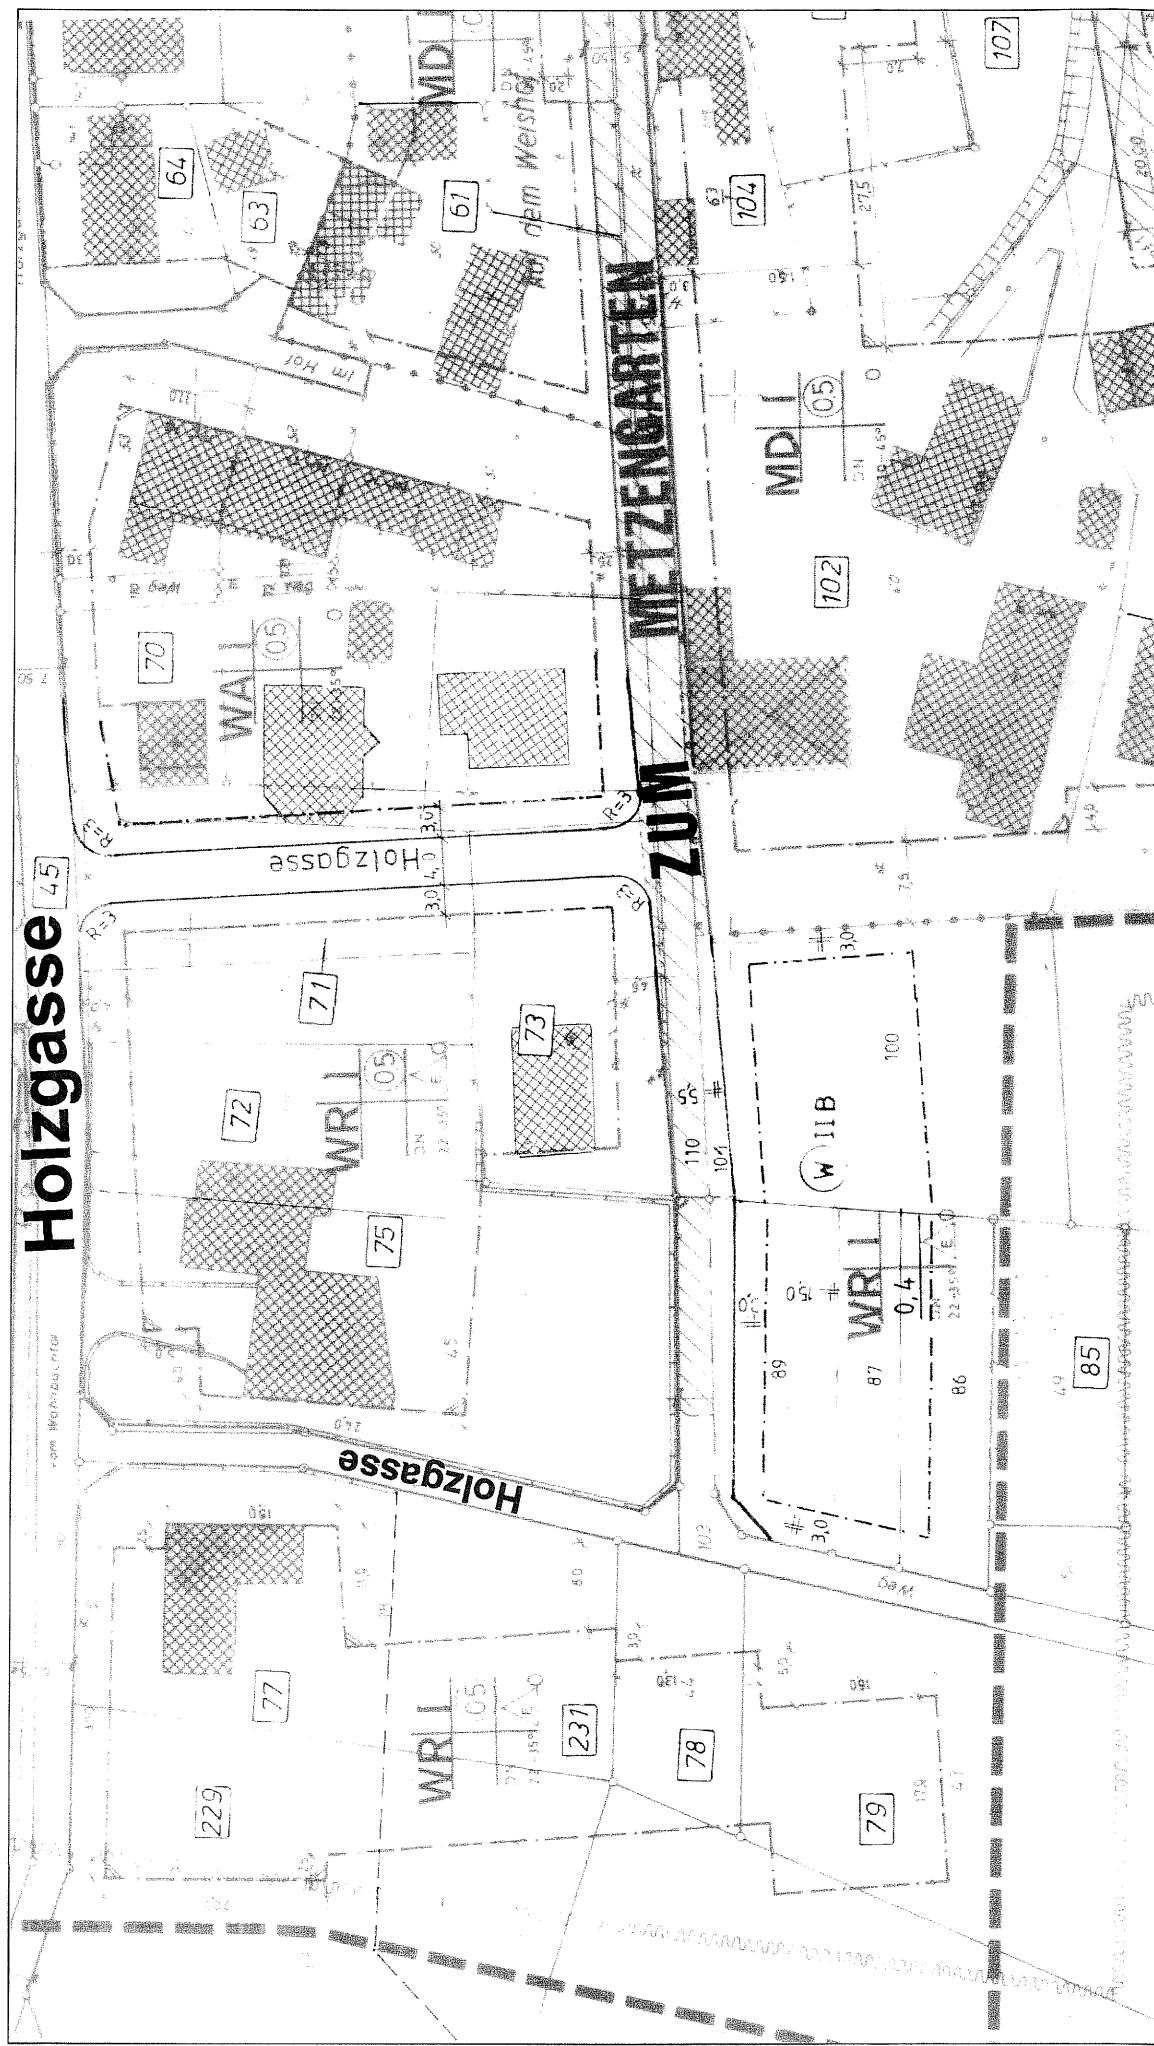

Bebauungsplanes Nr. 17.2, 12. Änderung
Hennef (Sieg) Heisterschoß-West, Änderungsbereich 2

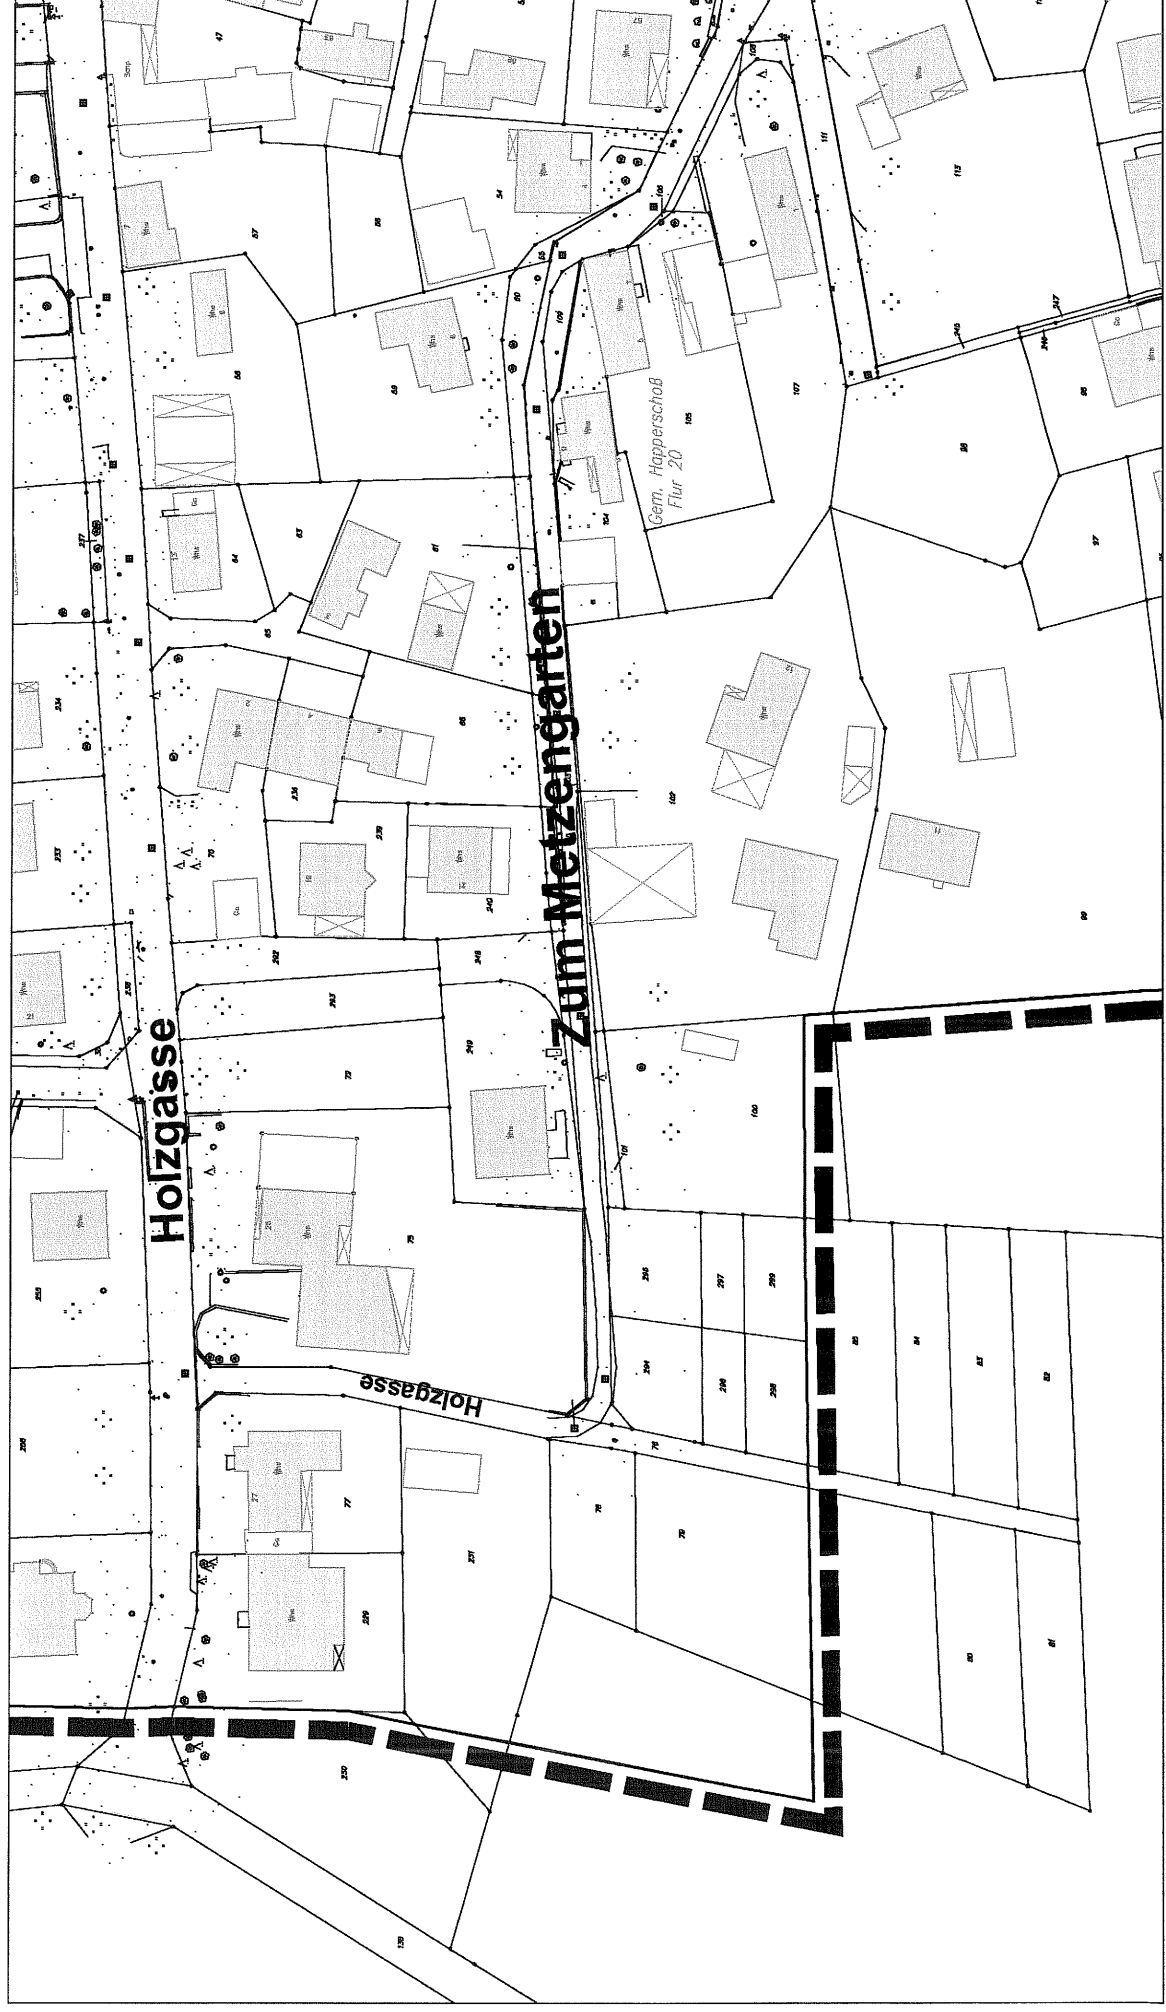


-  Sinkkasten vorh.
 228.45 vorh. Höhe über NN
 Zaun
 Hecke
 Mauer vorh.
 Schacht vorh.
 Baum vorh.
 Hydrant
 Wasserschieber

Zeichnungserklärung

-  Asphaltbeton
 Betonsteinrinne 3-zellig
 Restfläche Pflaster
 Betonsteinzeile
 Hochbord
 Einschnittsböschung
 Zufahrt vorh.
 Überhangfläche

geändert am:	Art der Veränderung:	Name:

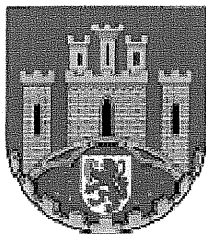


Stadt Hennef

Straßenausbau "Heisterschoß West" " Teichstraße " Entwurfsplanung - Lageplan -

Maßstab:	1: 250		Datum	Name	IS-Projekt:	
Anlage-Nr.:	03	bearbeitet:	12.11.2009	S. Kaulbach	Plotbox-Name:	
Blatt-Nr.:	10	gezeichnet:	12.11.2009	A. Bastron	Blatt-Name:	
Projekt-Nr.:	1420	geprüft:			Datei-Name:	
Planer:	 Mitglied 713241 Ingenieurkammer-Bau Nordrhein-Westfalen		Bauherr:			

INGENIEURBÜRO OSTERHAMMEL GMBH


Beratung • Planung • Vermessung • Bauleitung
 Wasser • Abwasser • Kanalsanierung • Geo-Informationen-Systeme
 Städtebau • Straßenbau • Ingenieurbau • Landschaftsplanung • Umweltplanung

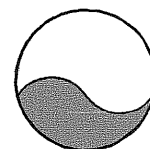


Dr.-Schild-Straße 5
 51588 Nümbrecht

Telefon 0 22 93 / 91 17 - 0
 Telefax 0 22 93 / 91 17 - 30

Internet <http://www.osterhammel.de>
 E-Mail info@osterhammel.de

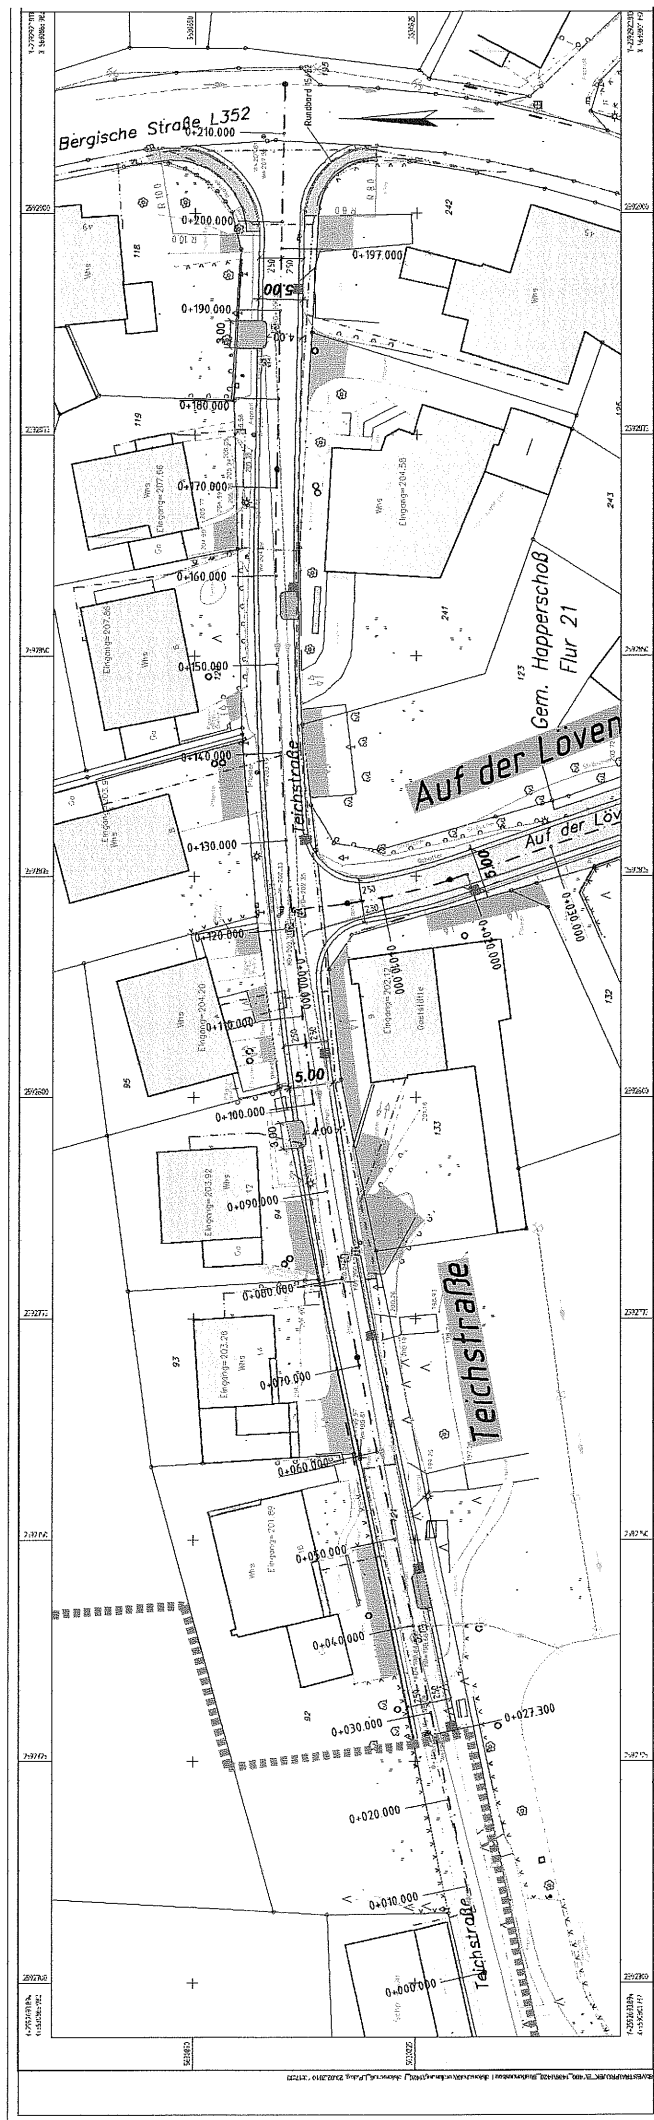


 -  Sinkkasten vorh.
 228 45 vorh. Höhe über NN
 Zaun
 Hecke
 Mauer vorh.
 Schacht vorh.
 Baum vorh.
 Hydrant
 Wasserschieber

Zeichnungserklärung

-  Asphaltbeton
 Betonsteinrinne 3-zellig
 Restfläche Pflaster
 Betonsteinzeile
 Hochbord
 Einschnittsböschung
 Zufahrt vorh.
 Überhangfläche

geändert am:	Art der Veränderung:	Name:
23.10.2010	Holzgasse Abschnitt 02 gesamte Straßenbreite von 4.5m auf 4.0m reduziert.	A. Bastron

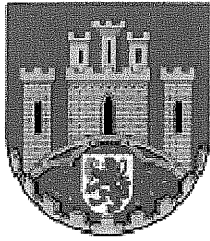


Stadt Hennef

Straßenausbau "Heisterschoß West" " Variante 01 " Entwurfsplanung - Lageplan -

Maßstab:	1: 250		Datum	Name	IS-Projekt:	
Anlage-Nr.:	03	bearbeitet:	05.01.2010	S. Kaulbach	Plotbox-Name:	
Blatt-Nr.:	01	gezeichnet:	05.01.2010	A. Bastron	Blatt-Name:	
Projekt-Nr.:	1420	geprüft:			Datei-Name:	
Planer:		 Mitglied 713241 Ingenieurkammer-Bau Nordrhein-Westfalen		Bauherr:		

INGENIEURBÜRO OSTERHAMMEL GMBH


Beratung • Planung • Vermessung • Bauleitung
 Wasser • Abwasser • Kanalsanierung • Geo-Informationen-Systeme
 Städtebau • Straßenbau • Ingenieurbau • Landschaftsplanung • Umweltplanung

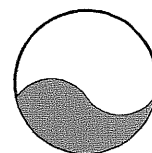

Dr.-Schild-Straße 5
 51588 Nümbrecht

Telefon 0 22 93 / 91 17 - 0
 Telefax 0 22 93 / 91 17 - 30

Internet <http://www.osterhammel.de>
 E-Mail info@osterhammel.de

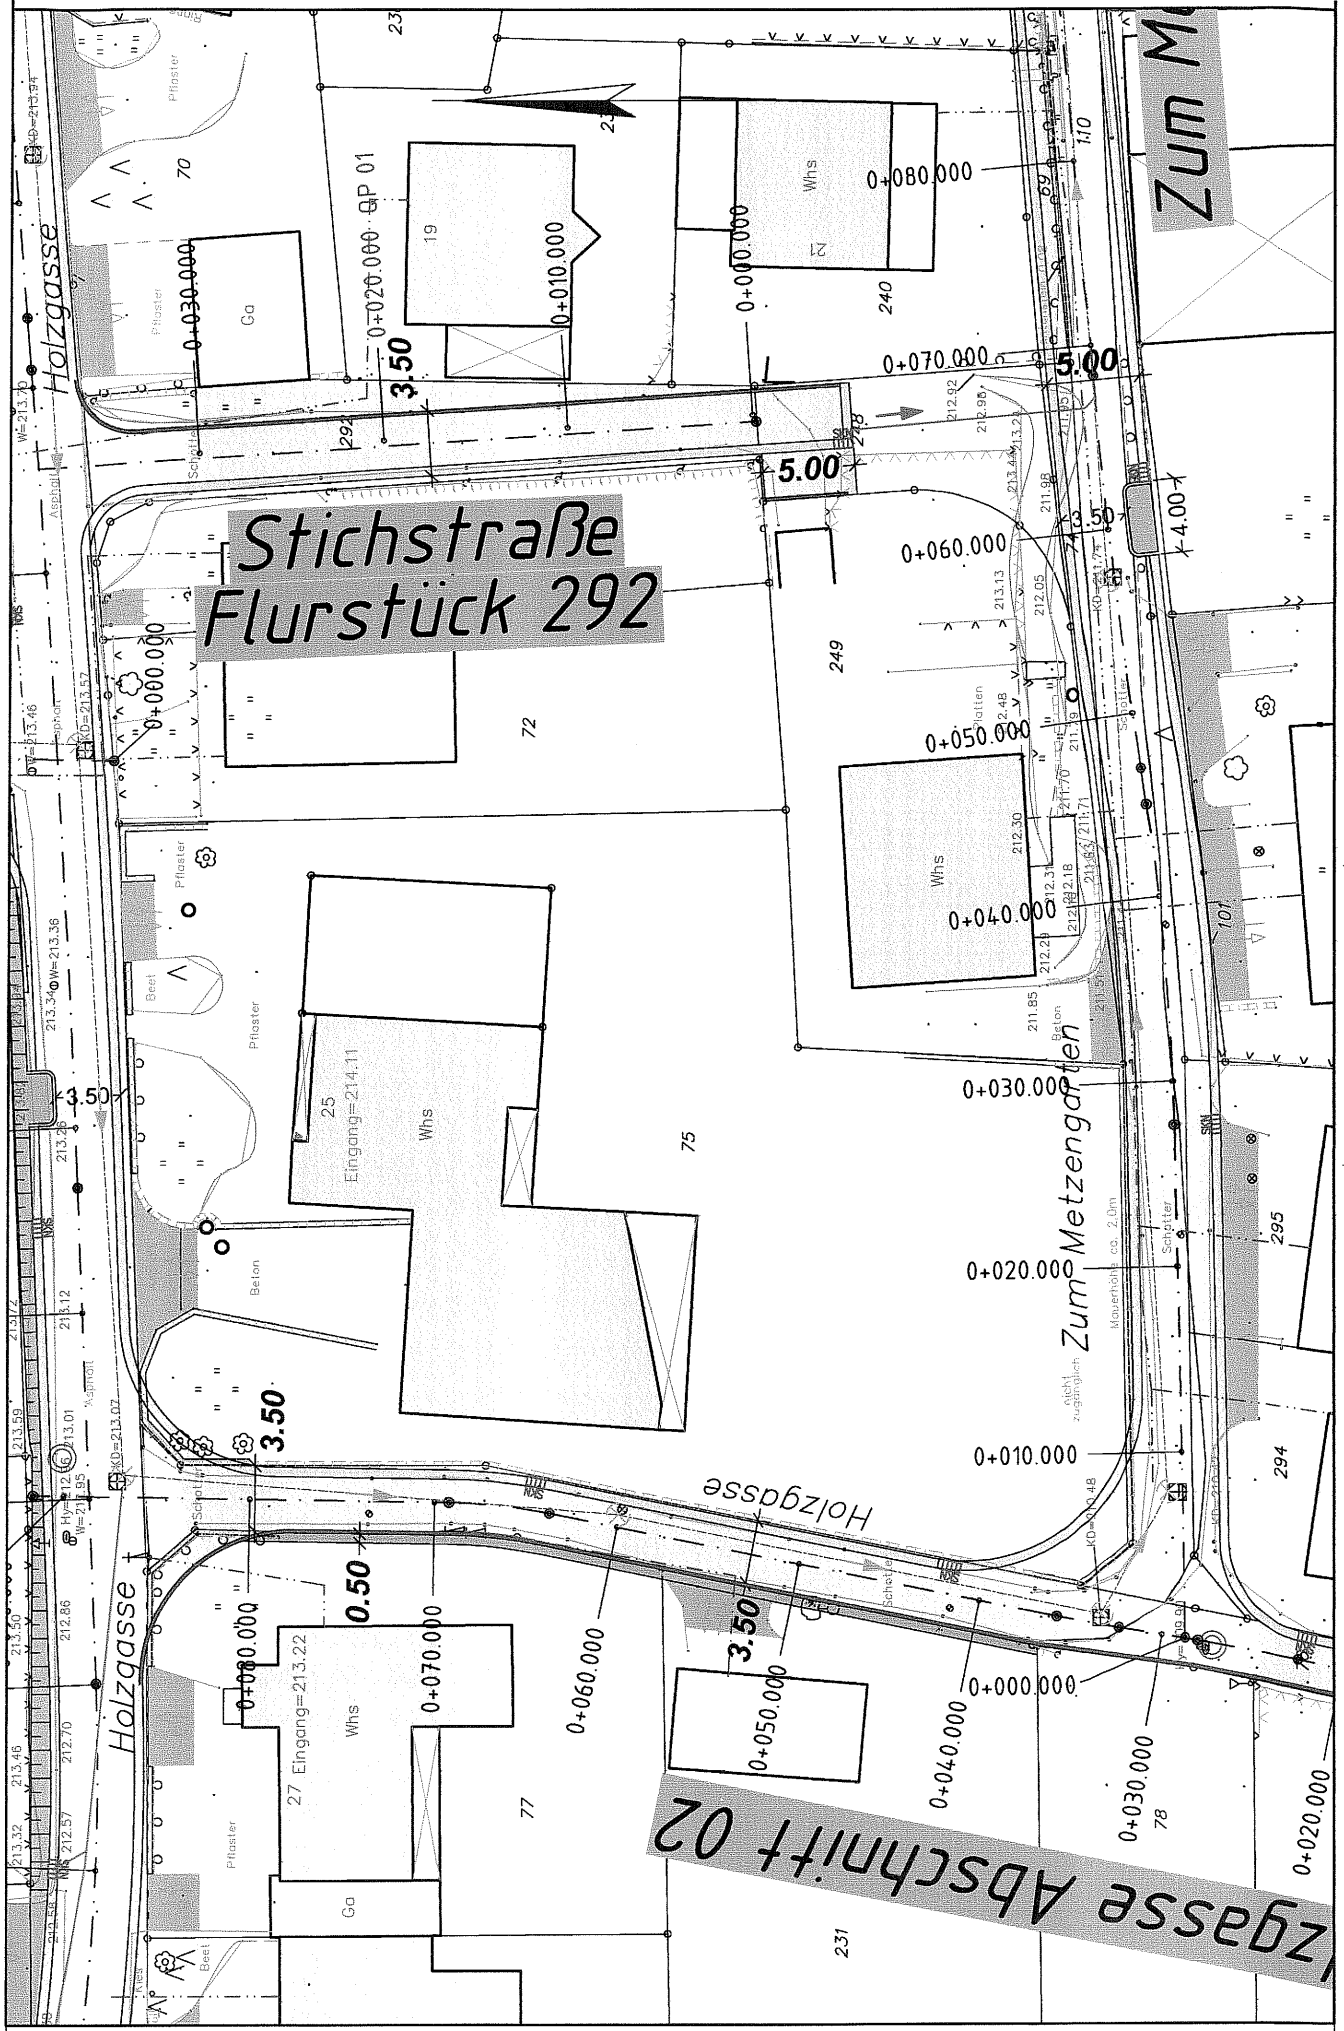


-  Sinkkasten vorh.
 238.45 vorh. Höhe über NN
 Zaun
 Hecke
 Mauer vorh.
 Schacht vorh.
 Baum vorh.
 Hydrant
 Wasserschieber

Zeichnungserklärung

-  Asphaltbeton
 Betonsteinrinne 3-zeilig
 Restfläche Pflaster
 Betonsteinzeile
 Hochbord
 Einschnittsböschung
 Zufahrt vorh.
 Überhangfläche

geändert am:	Art der Veränderung:	Name:

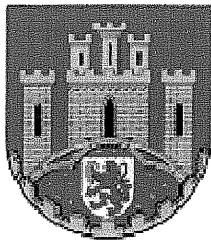


Stadt Hennef

Straßenausbau "Heisterschoß West" " Variante 02 " Entwurfsplanung - Lageplan -

Maßstab:	1: 250		Datum	Name	IS-Projekt:	
Anlage-Nr.:	03	bearbeitet:	05.01.2010	S. Kaulbach	Plotbox-Name:	
Blatt-Nr.:	02	gezeichnet:	05.01.2010	A. Bastron	Blatt-Name:	
Projekt-Nr.:	1420	geprüft:			Datei-Name:	
Planer:		 Mitglied 713241 Ingenieurkammer-Bau Nordrhein-Westfalen		Bauherr:		

INGENIEURBÜRO OSTERHAMMEL GMBH


Beratung • Planung • Vermessung • Bauleitung
 Wasser • Abwasser • Kanalsanierung • Geo-Informationssysteme
 Städtebau • Straßenbau • Ingenieurbau • Landschaftsplanung • Umweltplanung

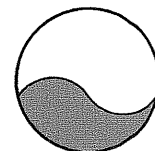

Dr.-Schild-Straße 5
 51588 Nümbrecht

Telefon 0 22 93 / 91 17 - 0
 Telefax 0 22 93 / 91 17 - 30

Internet <http://www.osterhammel.de>
 E-Mail info@osterhammel.de

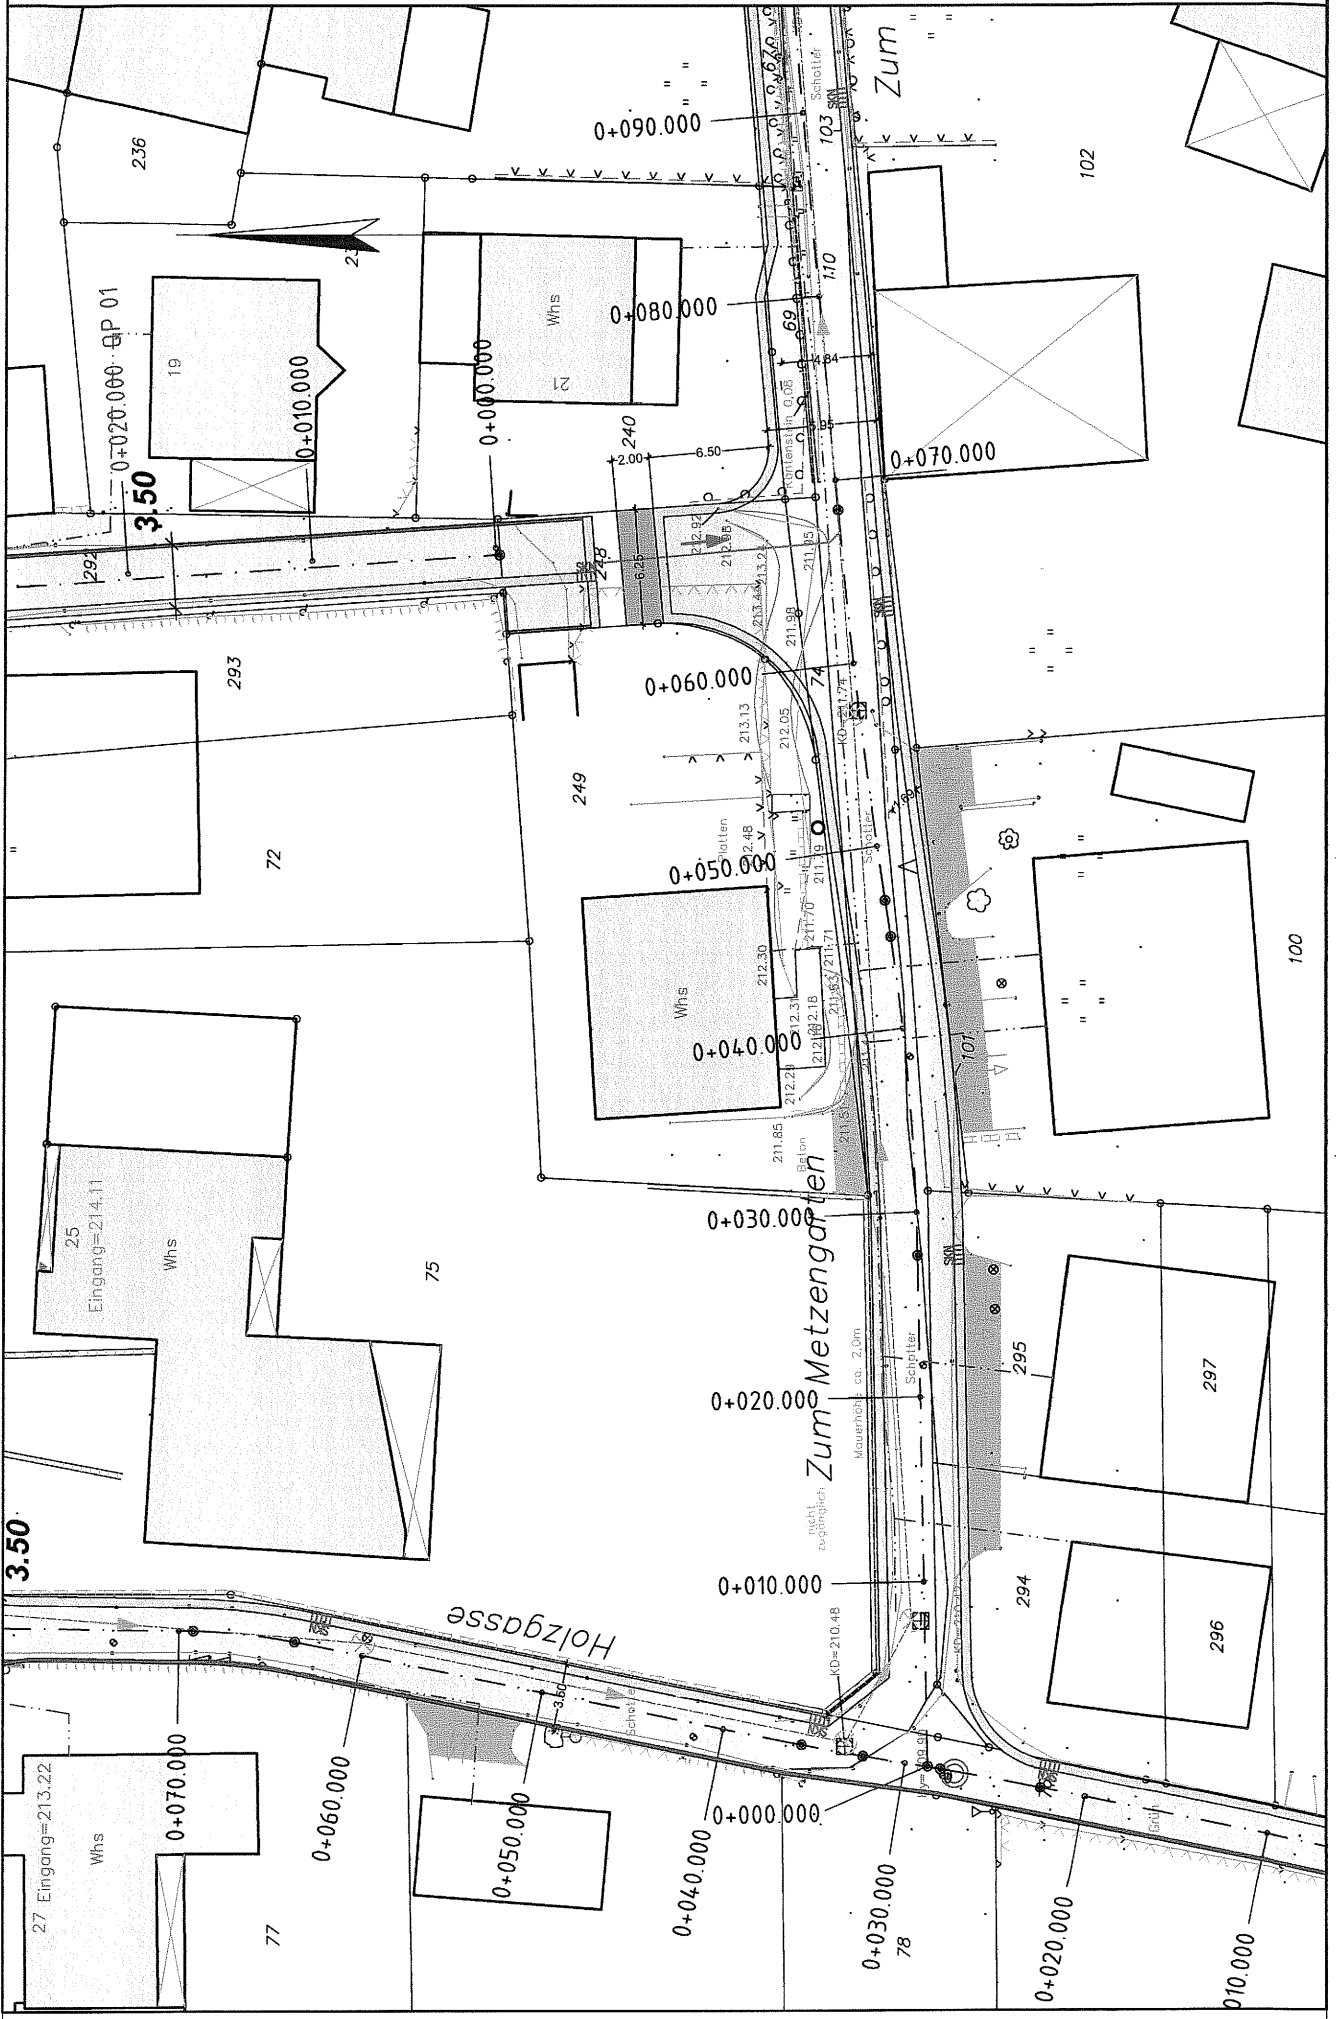


-  Sinkkasten vorh.
 223.45 vorh. Höhe über NN
 Zaun
 Hecke
 Mauer vorh.
 Schacht vorh.
 Baum vorh.
 Hydrant
 Wasserschieber

Zeichnungserklärung

-  Asphaltbeton
 Betonsteinrinne 3-zellig
 Restfläche Pflaster
 Betonsteinzeile
 Hochbord
 Einschnittsböschung
 Zufahrt vorh.
 Überhangfläche

geändert am:	Art der Veränderung:	Name:

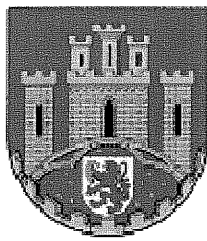

Stadt Hennef

Straßenausbau "Heisterschoß West" " Variante 03 " Entwurfsplanung - Lageplan -


Maßstab:	1: 250		Datum	Name	IS-Projekt:	
Anlage-Nr.:	03	bearbeitet:	05.01.2010	S. Kaulbach	Plotbox-Name:	
Blatt-Nr.:	03	gezeichnet:	05.01.2010	A. Bastron	Blatt-Name:	
Projekt-Nr.:	1420	geprüft:			Datei-Name:	
Planer:		 Mitglied 713241 Ingenieurkammer-Bau Nordrhein-Westfalen		Bauherr:		

INGENIEURBÜRO OSTERHAMMEL GMBH

Beratung • Planung • Vermessung • Bauleitung

Wasser • Abwasser • Kanalsanierung • Geo-Informationen-Systeme

Städtebau • Straßenbau • Ingenieurbau • Landschaftsplanung • Umweltplanung

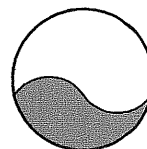

Dr.-Schild-Straße 5
51588 Nümbrecht

Telefon 0 22 93 / 91 17 - 0
Telefax 0 22 93 / 91 17 - 30

Internet <http://www.osterhammel.de>
E-Mail info@osterhammel.de

