


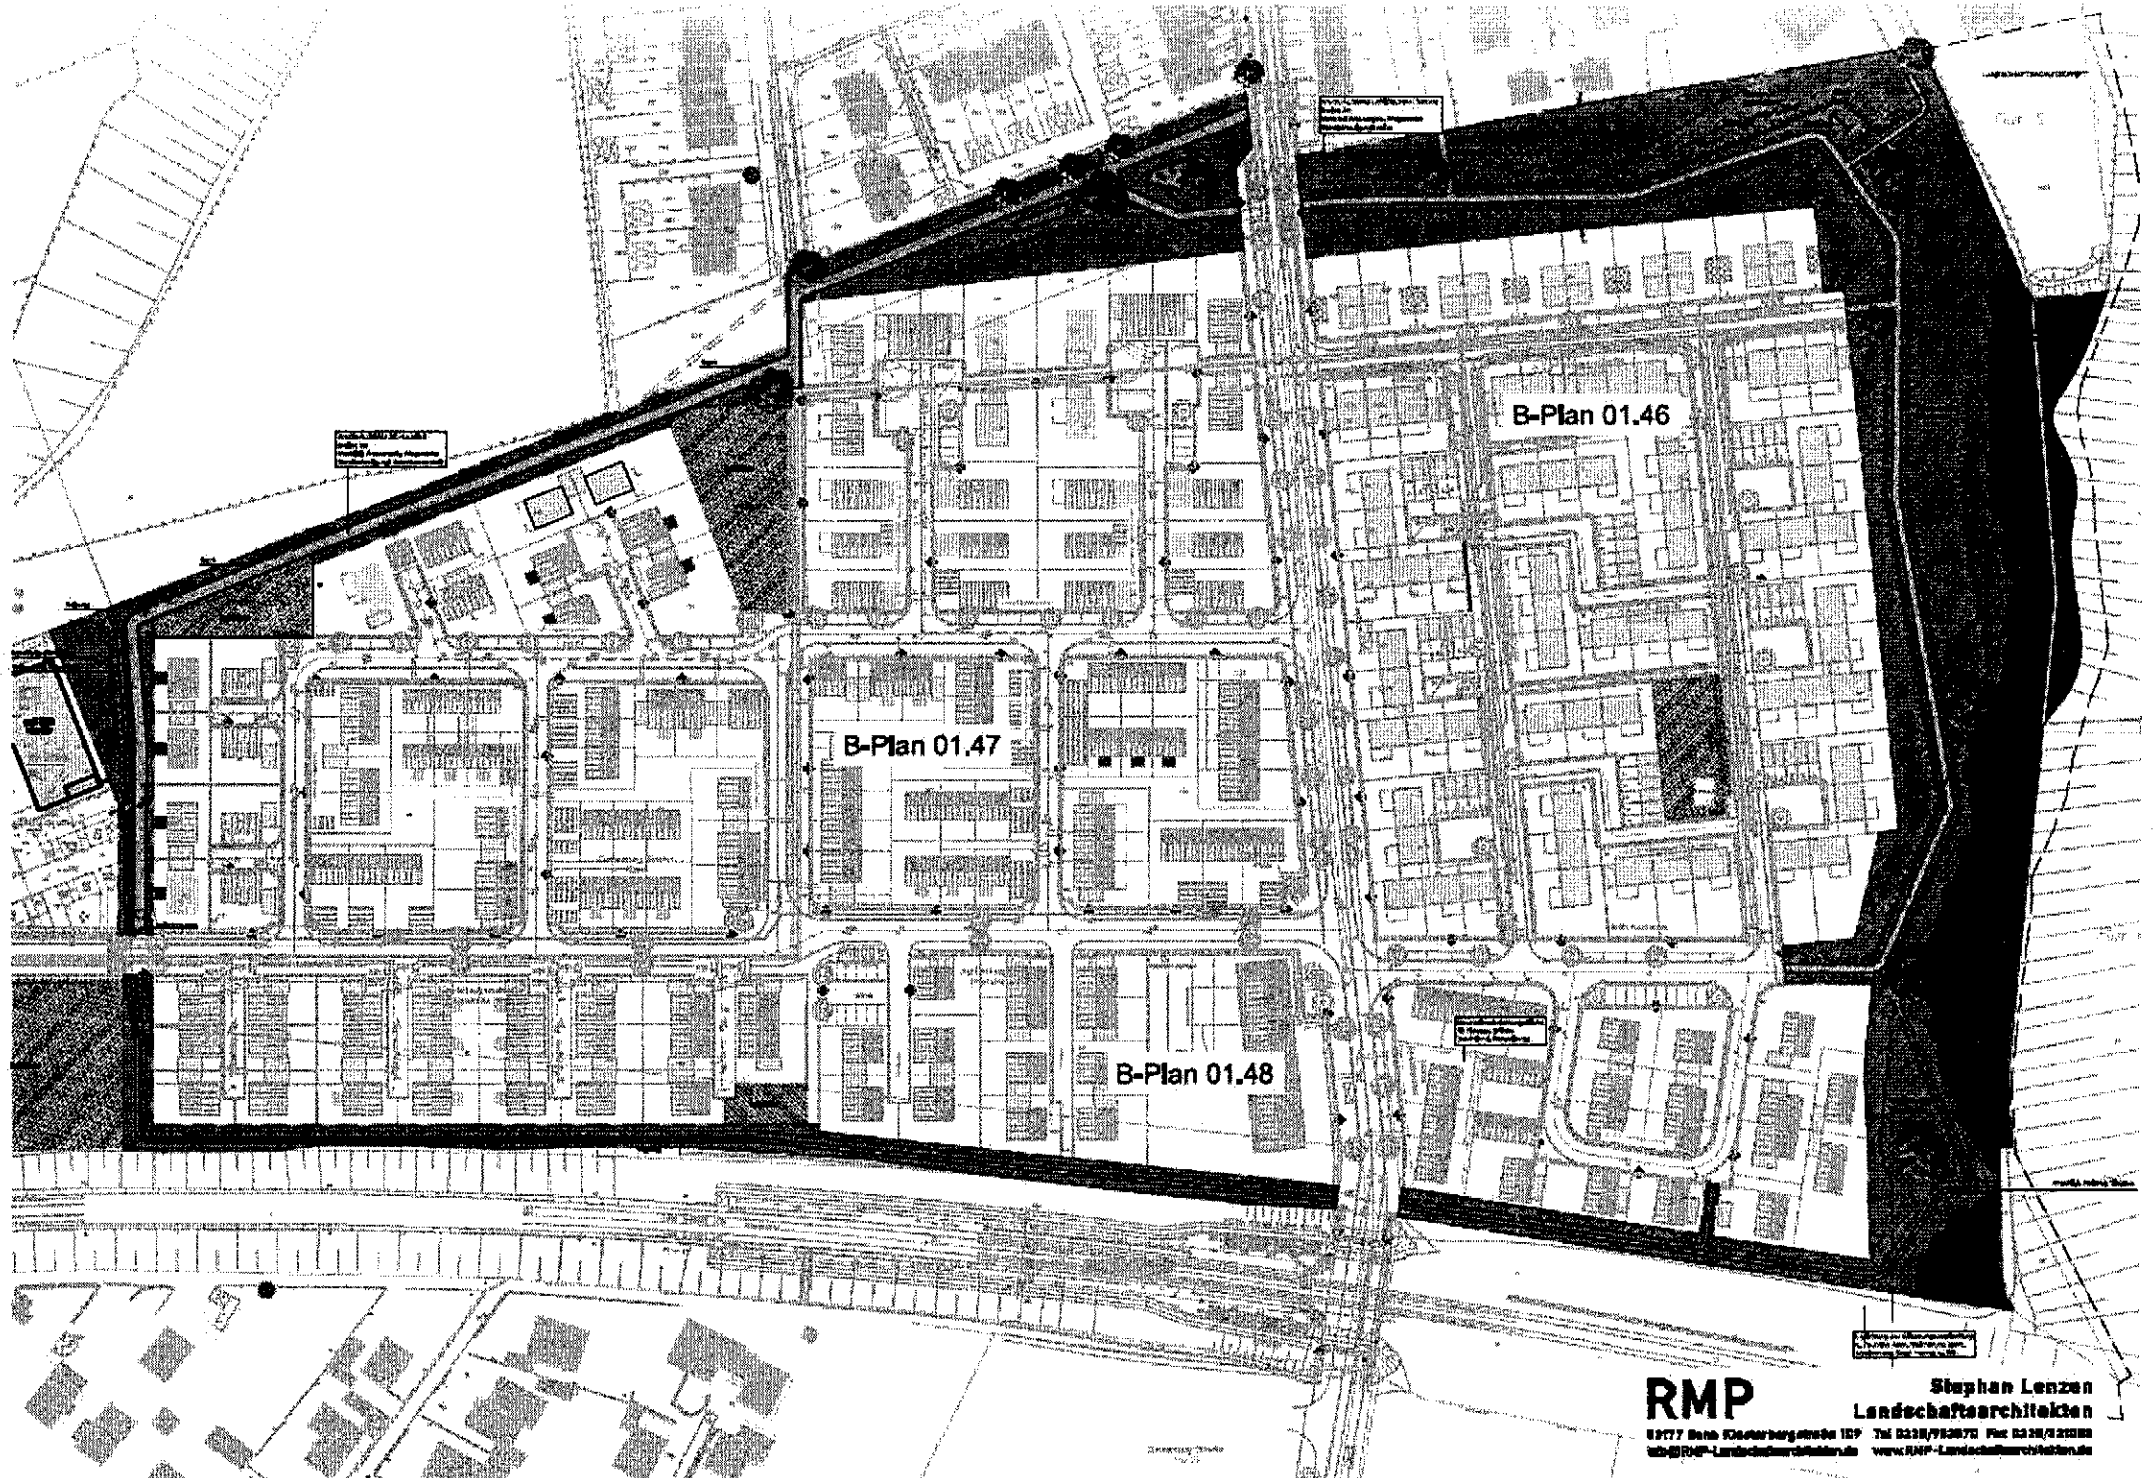

B-Plan 01.47

B-Plan 01.46

B-Plan 01.48

**RMP**

Stephan Lenzen  
Landschaftsarchitekten

89177 Bielefeld, Kötterbergstraße 129 Tel. 0521/930870 Fax 0521/930888  
info@RMP-Landschaftsarchitekten.de www.RMP-Landschaftsarchitekten.de