


AUSZUG AUS DEM LIEGENSCHAFTSKATASTER
 - Liegenschaftskarte/Furkarte -
 Standardauszug
 Maßstab 1:1000
 Geschäftsbuch-Nr.:
RHEIN-SIEG-KREIS
 - Katasteramt -
 Stadt : Hennef
 Gemarkung: Strifen
 Flur: 17 Flurstück: 932/
 Dieser Ausdruck ist maschinell erstellt und ohne Unterschrift gültig
 Ausgefertigt: Siegburg, den 26.05.10
 Dieser Auszug ist gesetzlich geschützt (§ 5 Abs. 2 VermKatG NW).
 Vervielfältigungen, Umarbeitungen, Veröffentlichungen oder die Weitergabe an Dritte nur
 mit Zustimmung des Herausgebers. Ausgenommen Vervielfältigungen und Umarbeitungen
 zur innerdienstlichen Verwendung bei Behörden oder zum eigenen Gebrauch.
 Es wurde nicht geprüft, ob der dargestellte Gebäudebestand dem neuesten Stand entspricht.

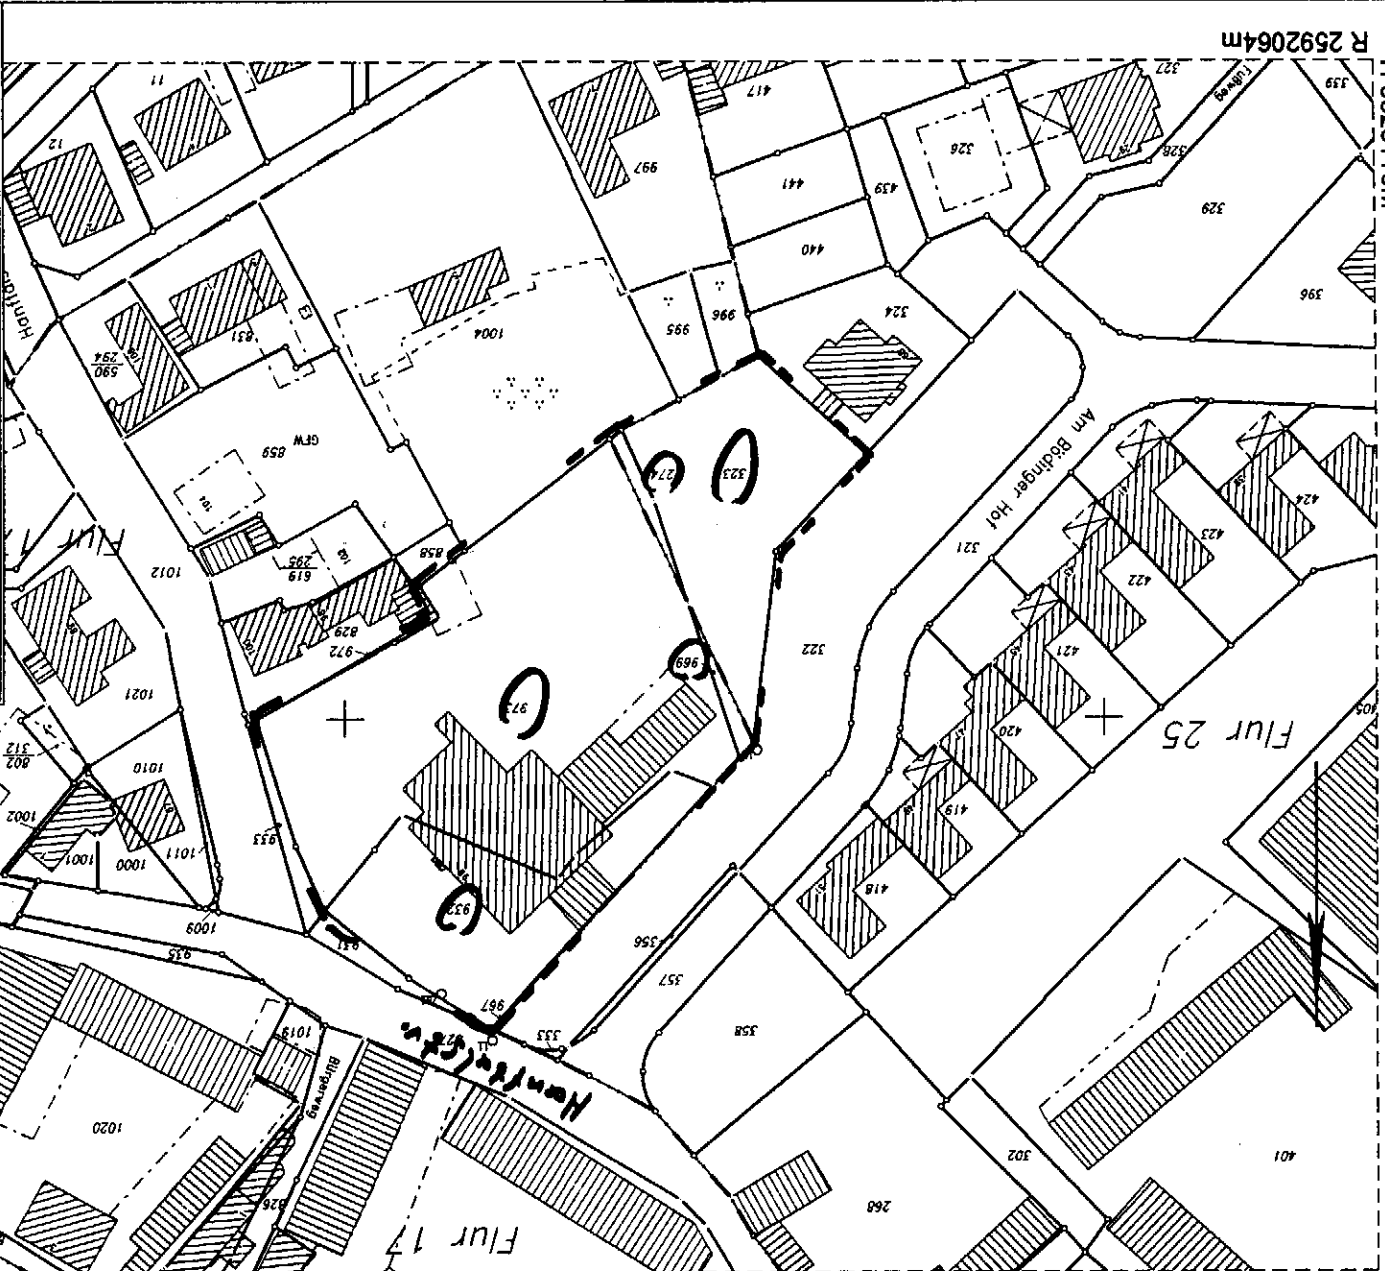

R 2592324m
 H 5626273m

R 2592064m
 H 5626113m