



Bebauungsplan Nr. 01.1 Hennef (Sieg) - Ortskern

"Bahnhofstr. / Lindenstr."

13. Änderung

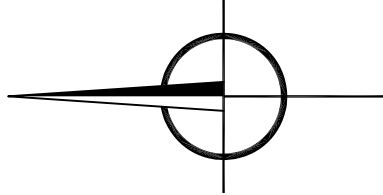

Sind zwei oder mehrere unterschiedliche lineare Signaturen unmittelbar parallel und ohne Angabe eines Abstandsmaßes untereinander gezeichnet, so fallen sie als Festsatzung/nachrichtliche Übernahme in einer Linie zusammen.

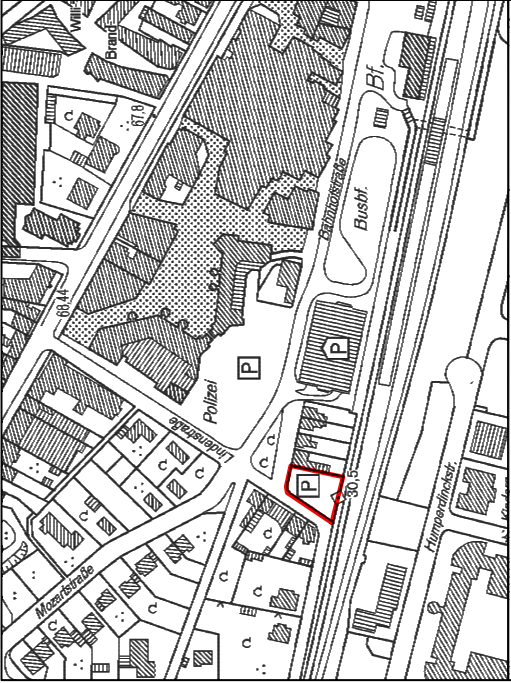

Übersichtsplan zum räumlichen Geltungsbereich
Maßstab 1:5000

 Hennef DER BÜRGERMEISTER		Bebauungsplan Nr. 01.1 Hennef (Sieg) -Ortskern 13. Änderung	
RECHTSPLAN		PLANZEICHNUNG MIT TEXTLICHEN FESTSETZUNGEN ANLAGE 1: Begründung	
Stand	10.06.2010		
Maßstab	1:500	gezeichnet Fehlmann	
Entwurfsbearbeitung:		Amt für Stadtplanung und -entwicklung Frankfurter Str. 97 53773 Hennef (Sieg)	
.....			
Der Bürgermeister			