



Drainageleitung nahe Grundstücksgrenze

Querschnitt Drainage:  
höchster Punkt flachfrei

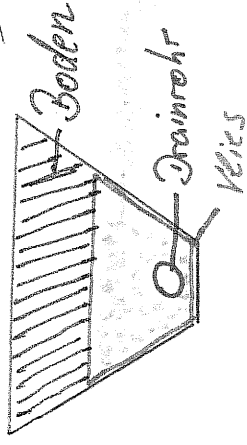

Sicherloch bis auf  
versickerungsfähigen Boden  
Verfüllung mit  
Korallies

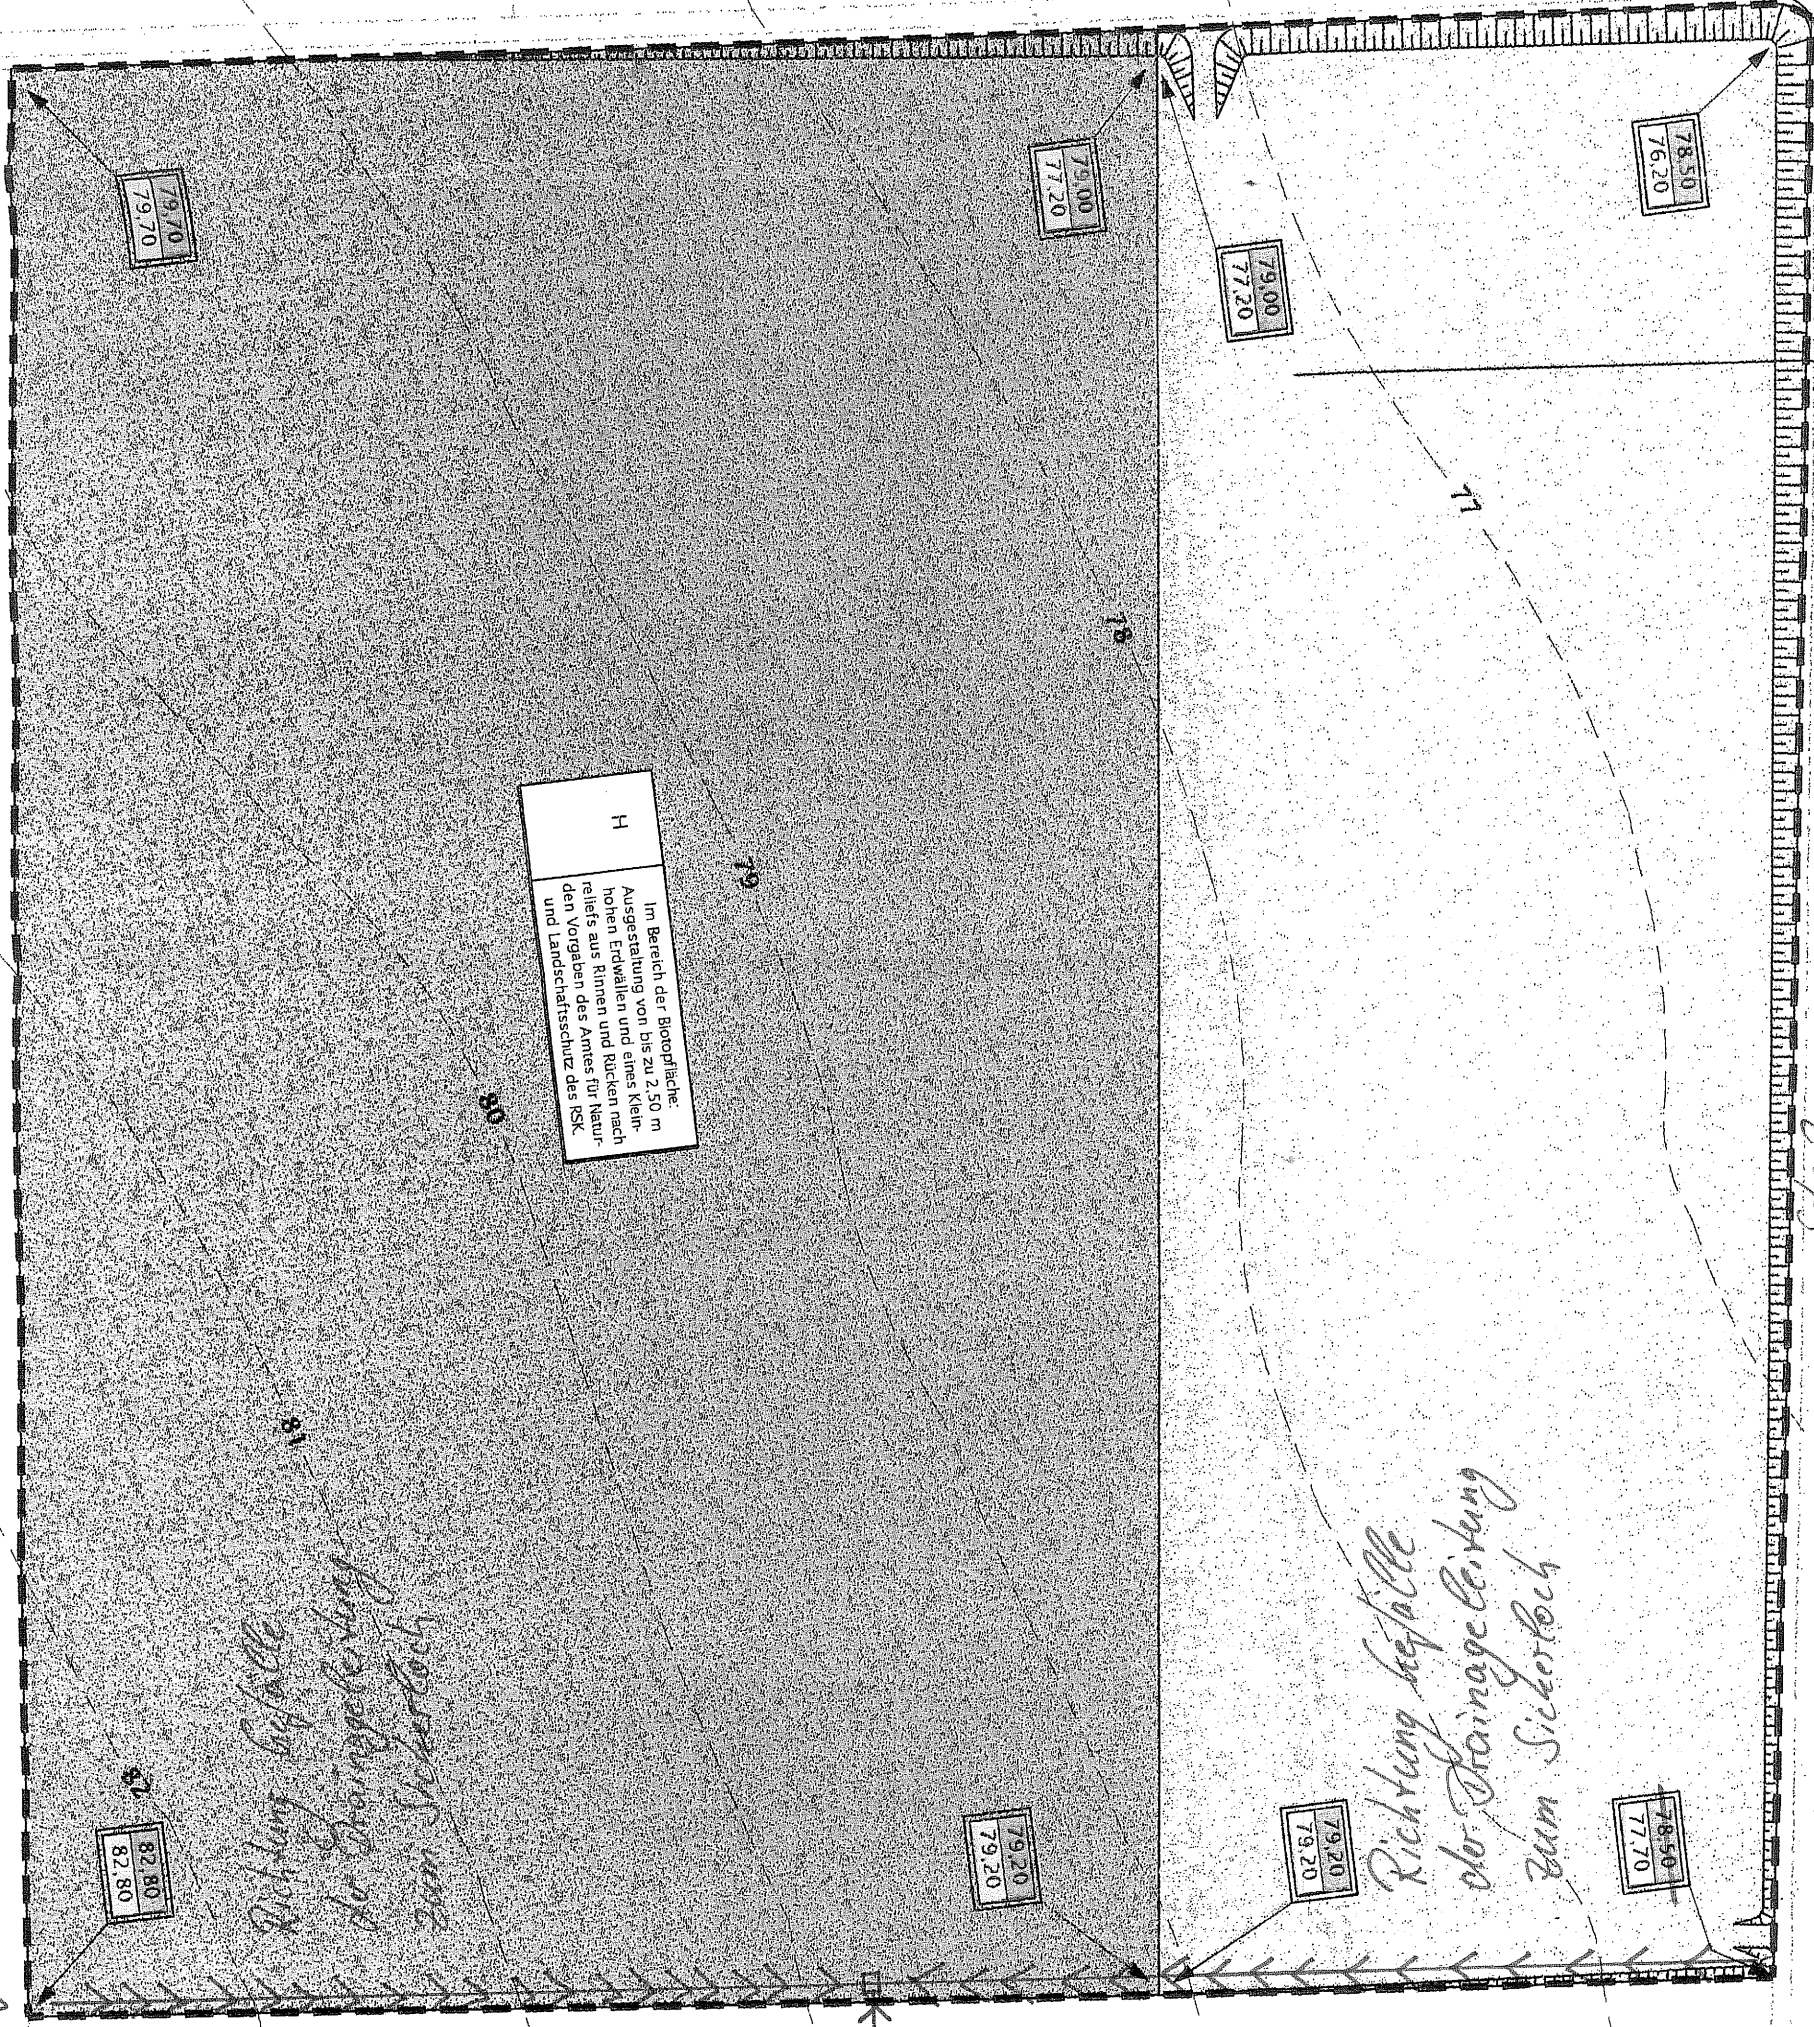

Str. 3e