


Bebauungsplangebiet Nr. 01.50
Hennef (Sieg) – Im Siegbogen Süd

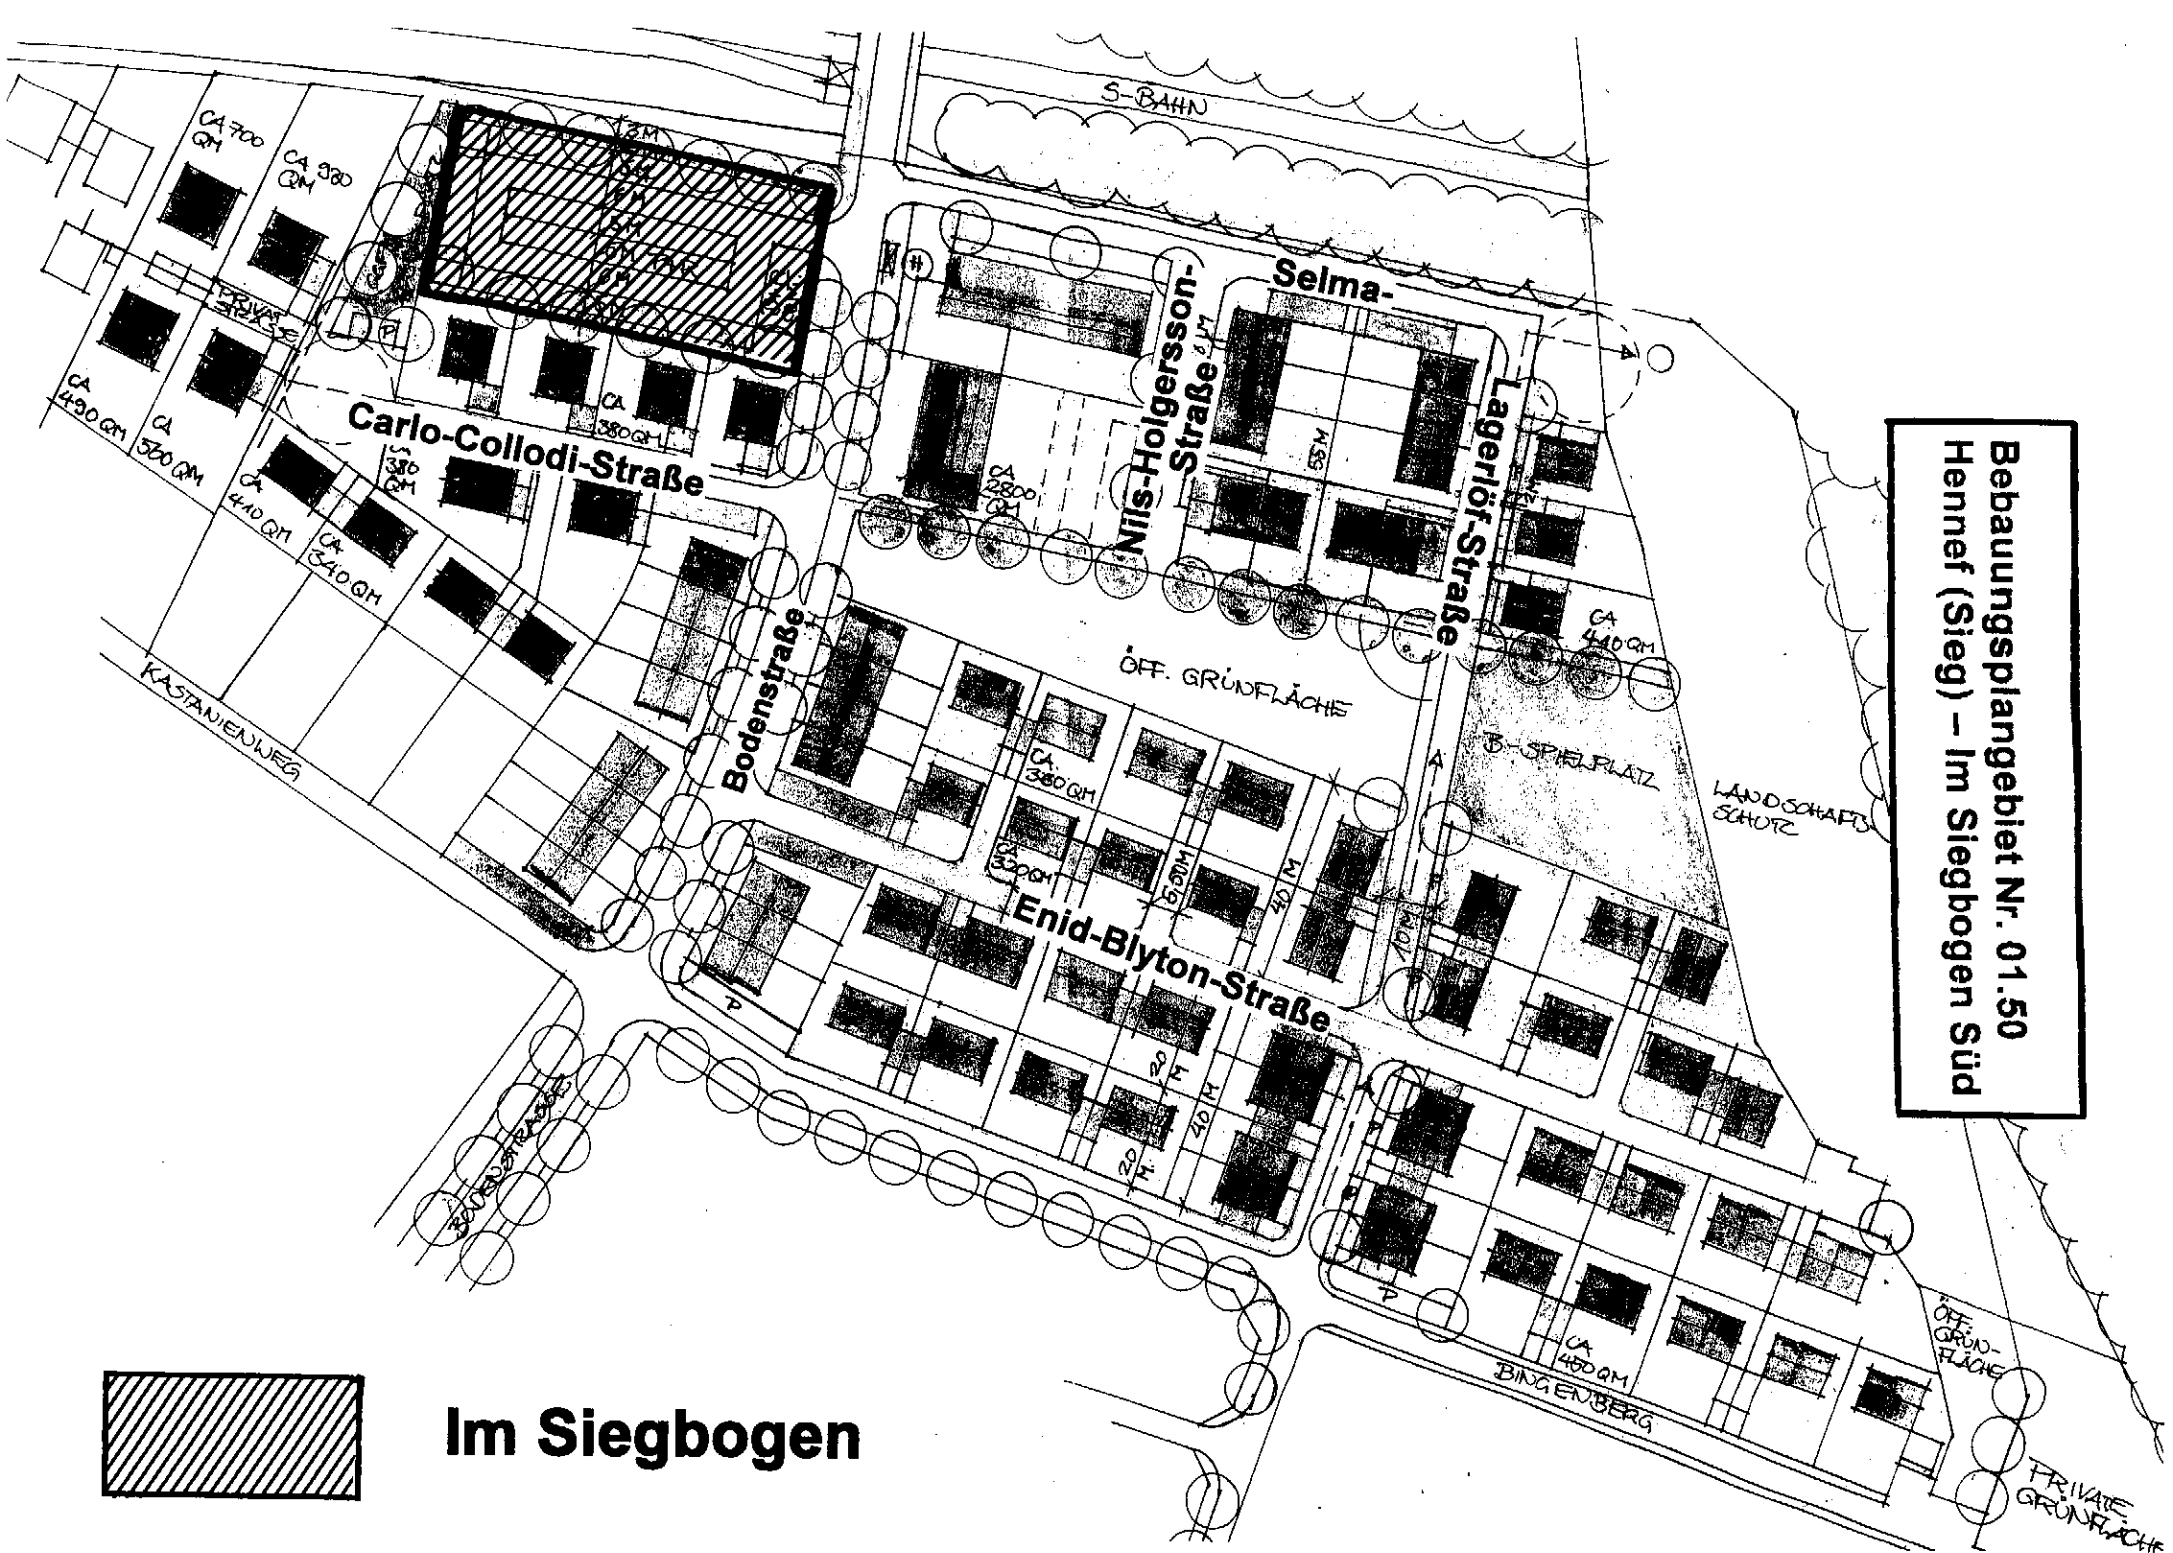

Im Siegbogen