



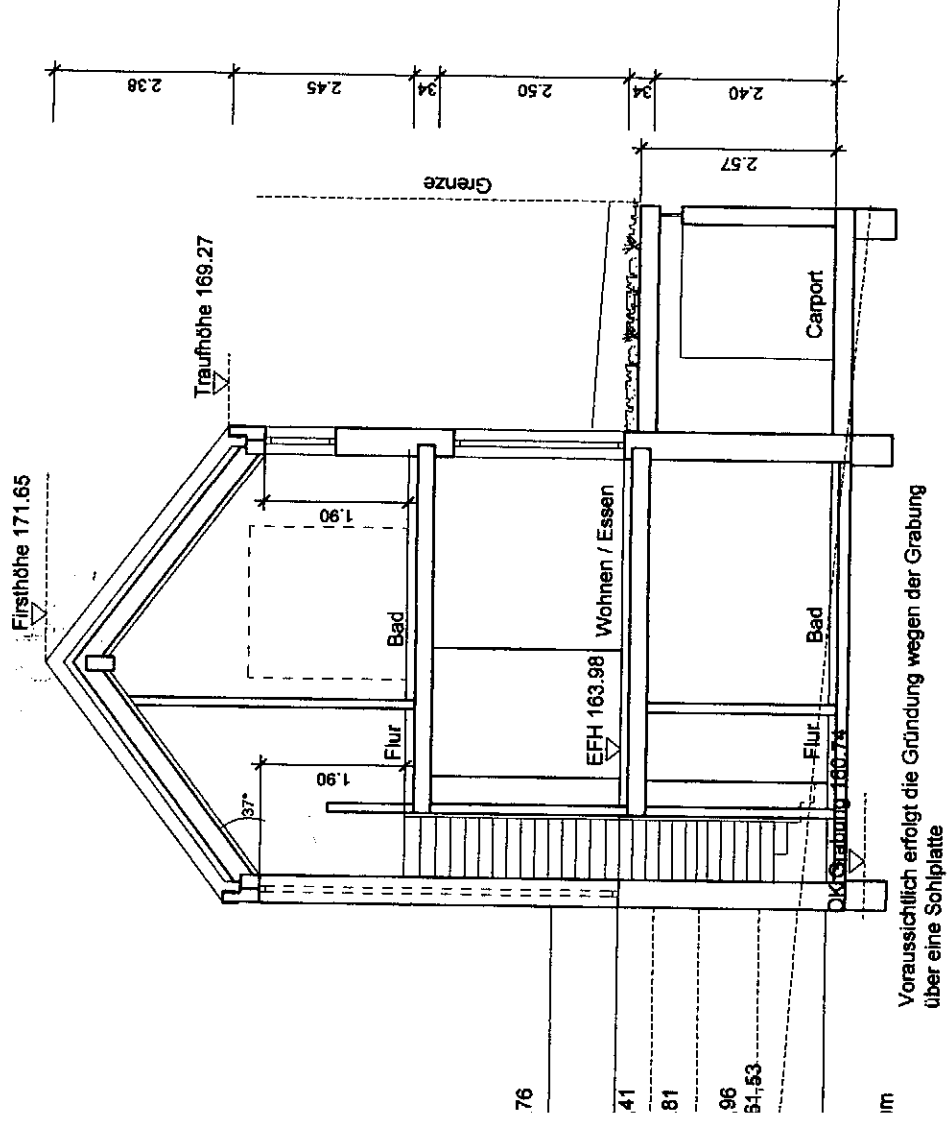

Änderung: Drempelhöhe
Trauf- und First-
Aug. 2010

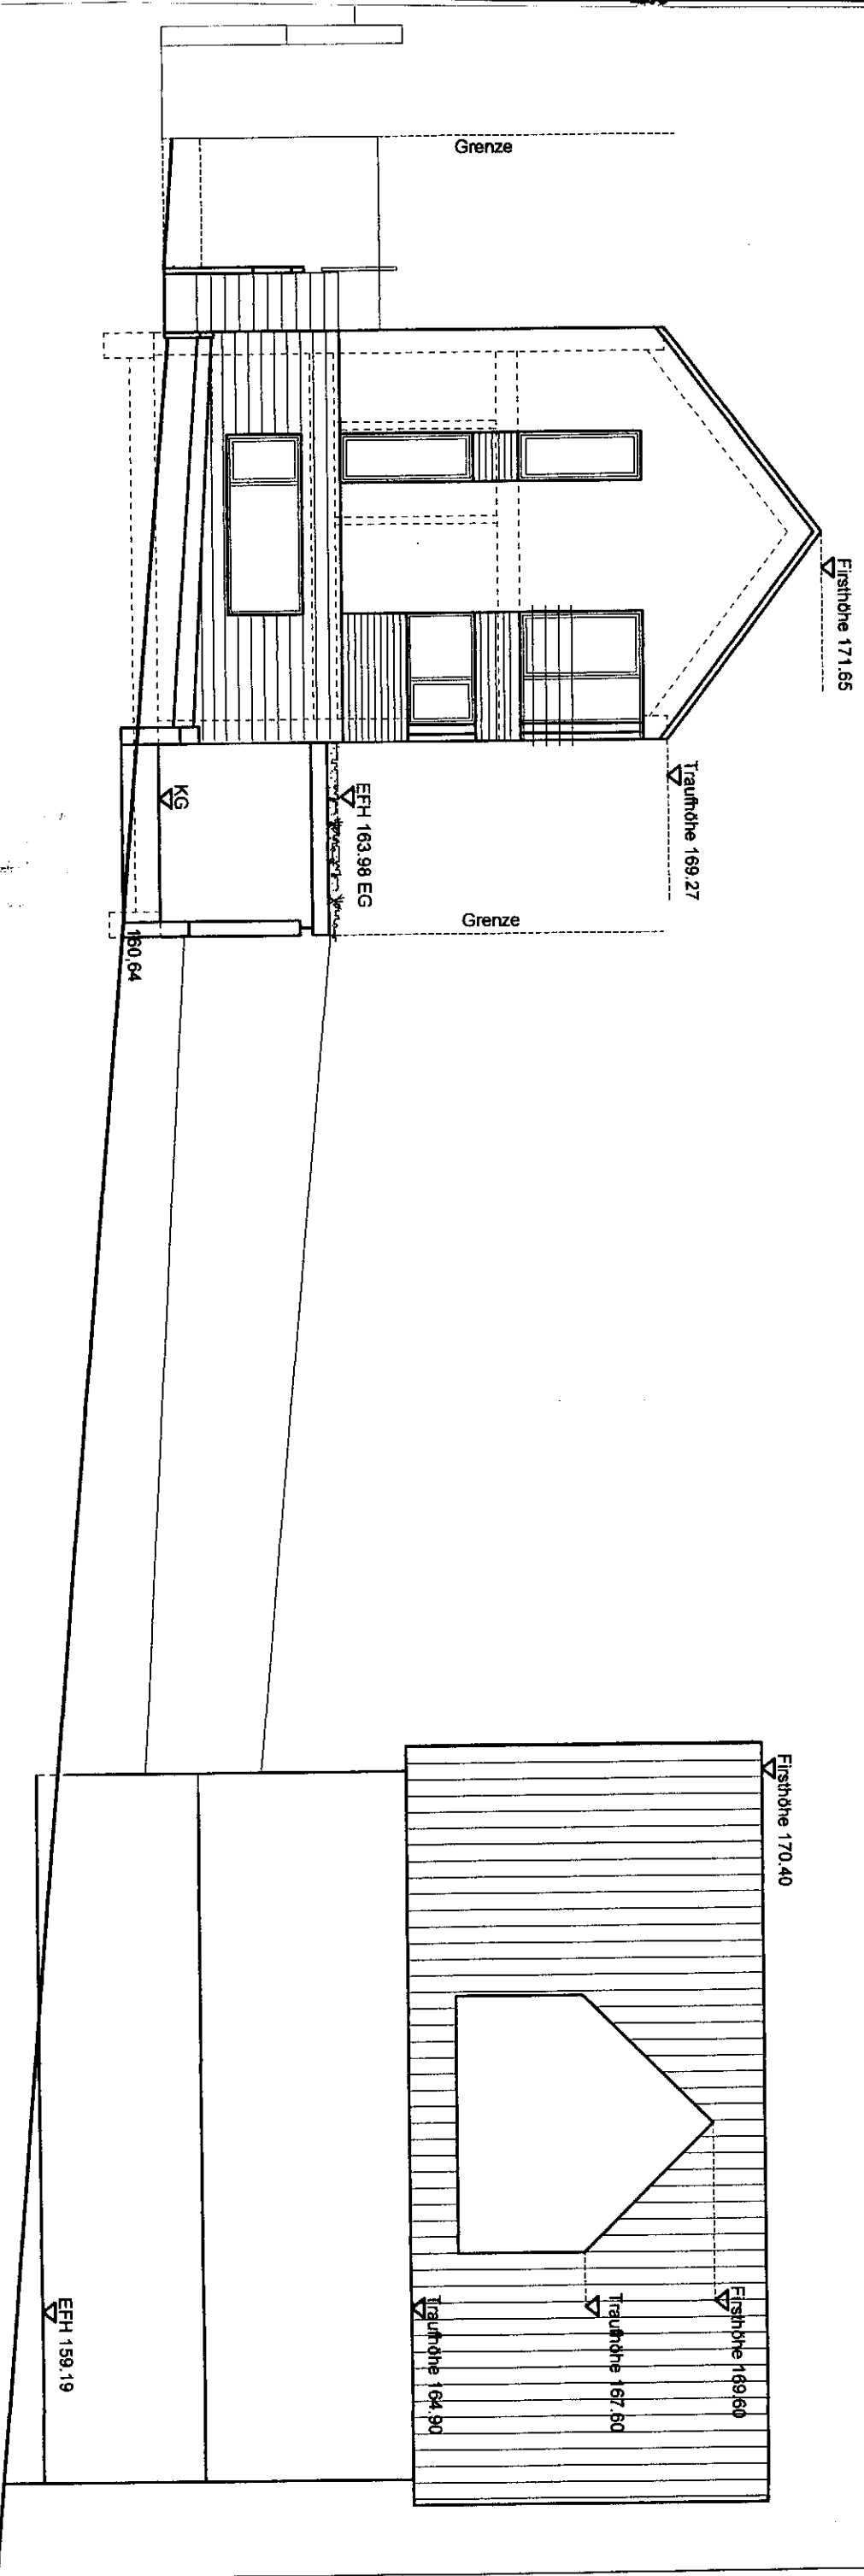

Ansicht Strasse mit Systematischer Darstellung der Nachbarbebauung

Gerberstraße 8


Änderung: Drempeelhöhe
Trauf- und Firsthöhe
Aug. 2010

Ansicht Straße mit Nachbar M. 1:100	Unterschrift	Planung	Unterschrift	Bauherr
Juli 2010		Dipl.-Ing.-Architektin Anne Schorr Briedelerstrasse 3 50969 Köln		Monika Weiß und Karl Egon Thome Schloßstraße 16 53773 Hennef
Blatt 7				

Bauantrag

Bauvorhaben

Neubau eines
Einfamilienwohnhauses
Gerberstraße 4
53773 Hennef / Blankenberg

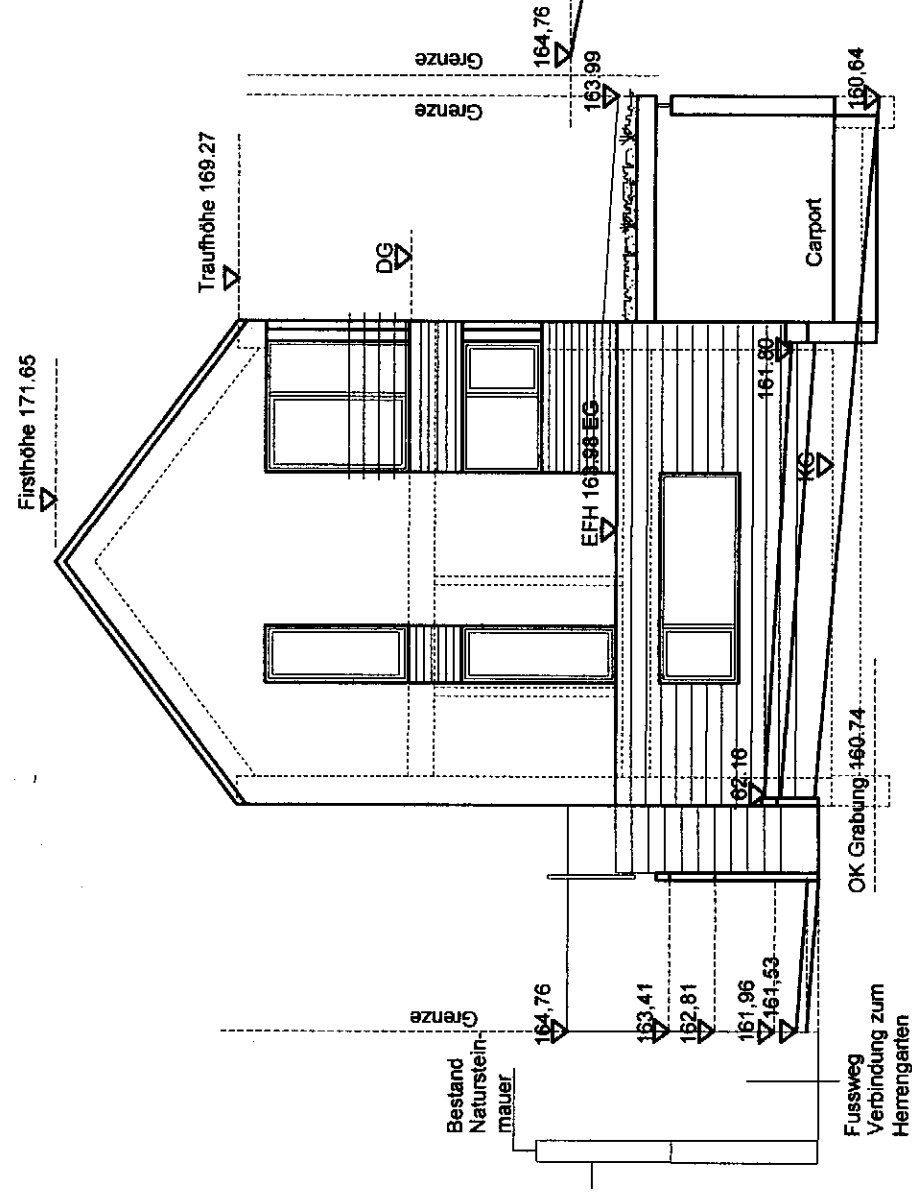

Ansicht Straße