

Anhang 1: Externe Kompensationsmaßnahme Umweltbericht zum Bebauungsplan Nr. 01.50 'Im Siegbogen Süd'

Fläche:

Flurstück 161, Flur 8, Gemarkung Striefen, Gesamtfläche 11.635 m²


Bestandsbewertung: Acker HA0 (7 Punkte / m²)

Maßnahmen:

160 m² Obstbaumreihe BF51 (12 Punkte / m²), Vorschlag Birnen

11.475 m² Glatthaferwiese EA1 (19 Punkte / m²)

Biotopwerterhöhung insgesamt: 138.500 Punkte

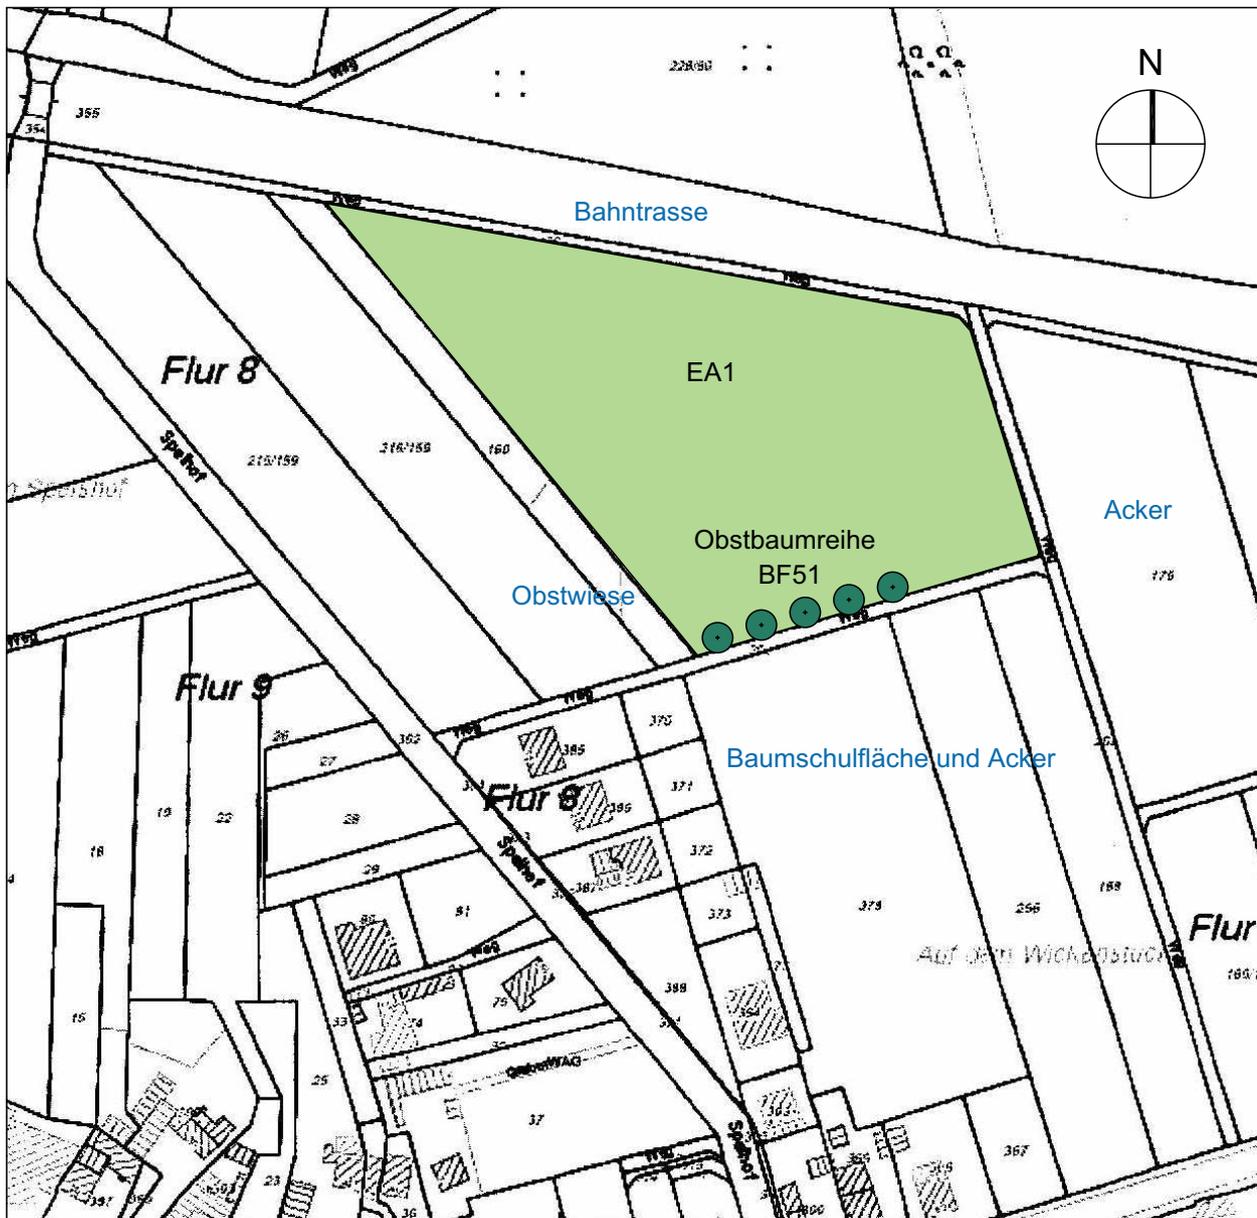

Projekt	Bebauungsplan Nr. 01.50 'Im Siegbogen Süd'		Bauherr	Stadt Hennef
Planinhalt	Externe Kompensationsfl.	Datum 23.09.2010	bearbeitet AG / LE	Freigabe:
Leistungsphase	Genehmigungsplanung	Maßstab 1:2000	Höhenbezug NHN	RMP Stephan Lenzen Landschaftsarchitekten 53177 Bonn Klosterbergstraße 109 Tel: 0228/952670 Fax: 0228/321083 info@RMP-Landschaftsarchitekten.de www.RMP-Landschaftsarchitekten.de
Planbezeichnung	09-250_4_lbp_ers	Plan / Index 03	Format 210x297	