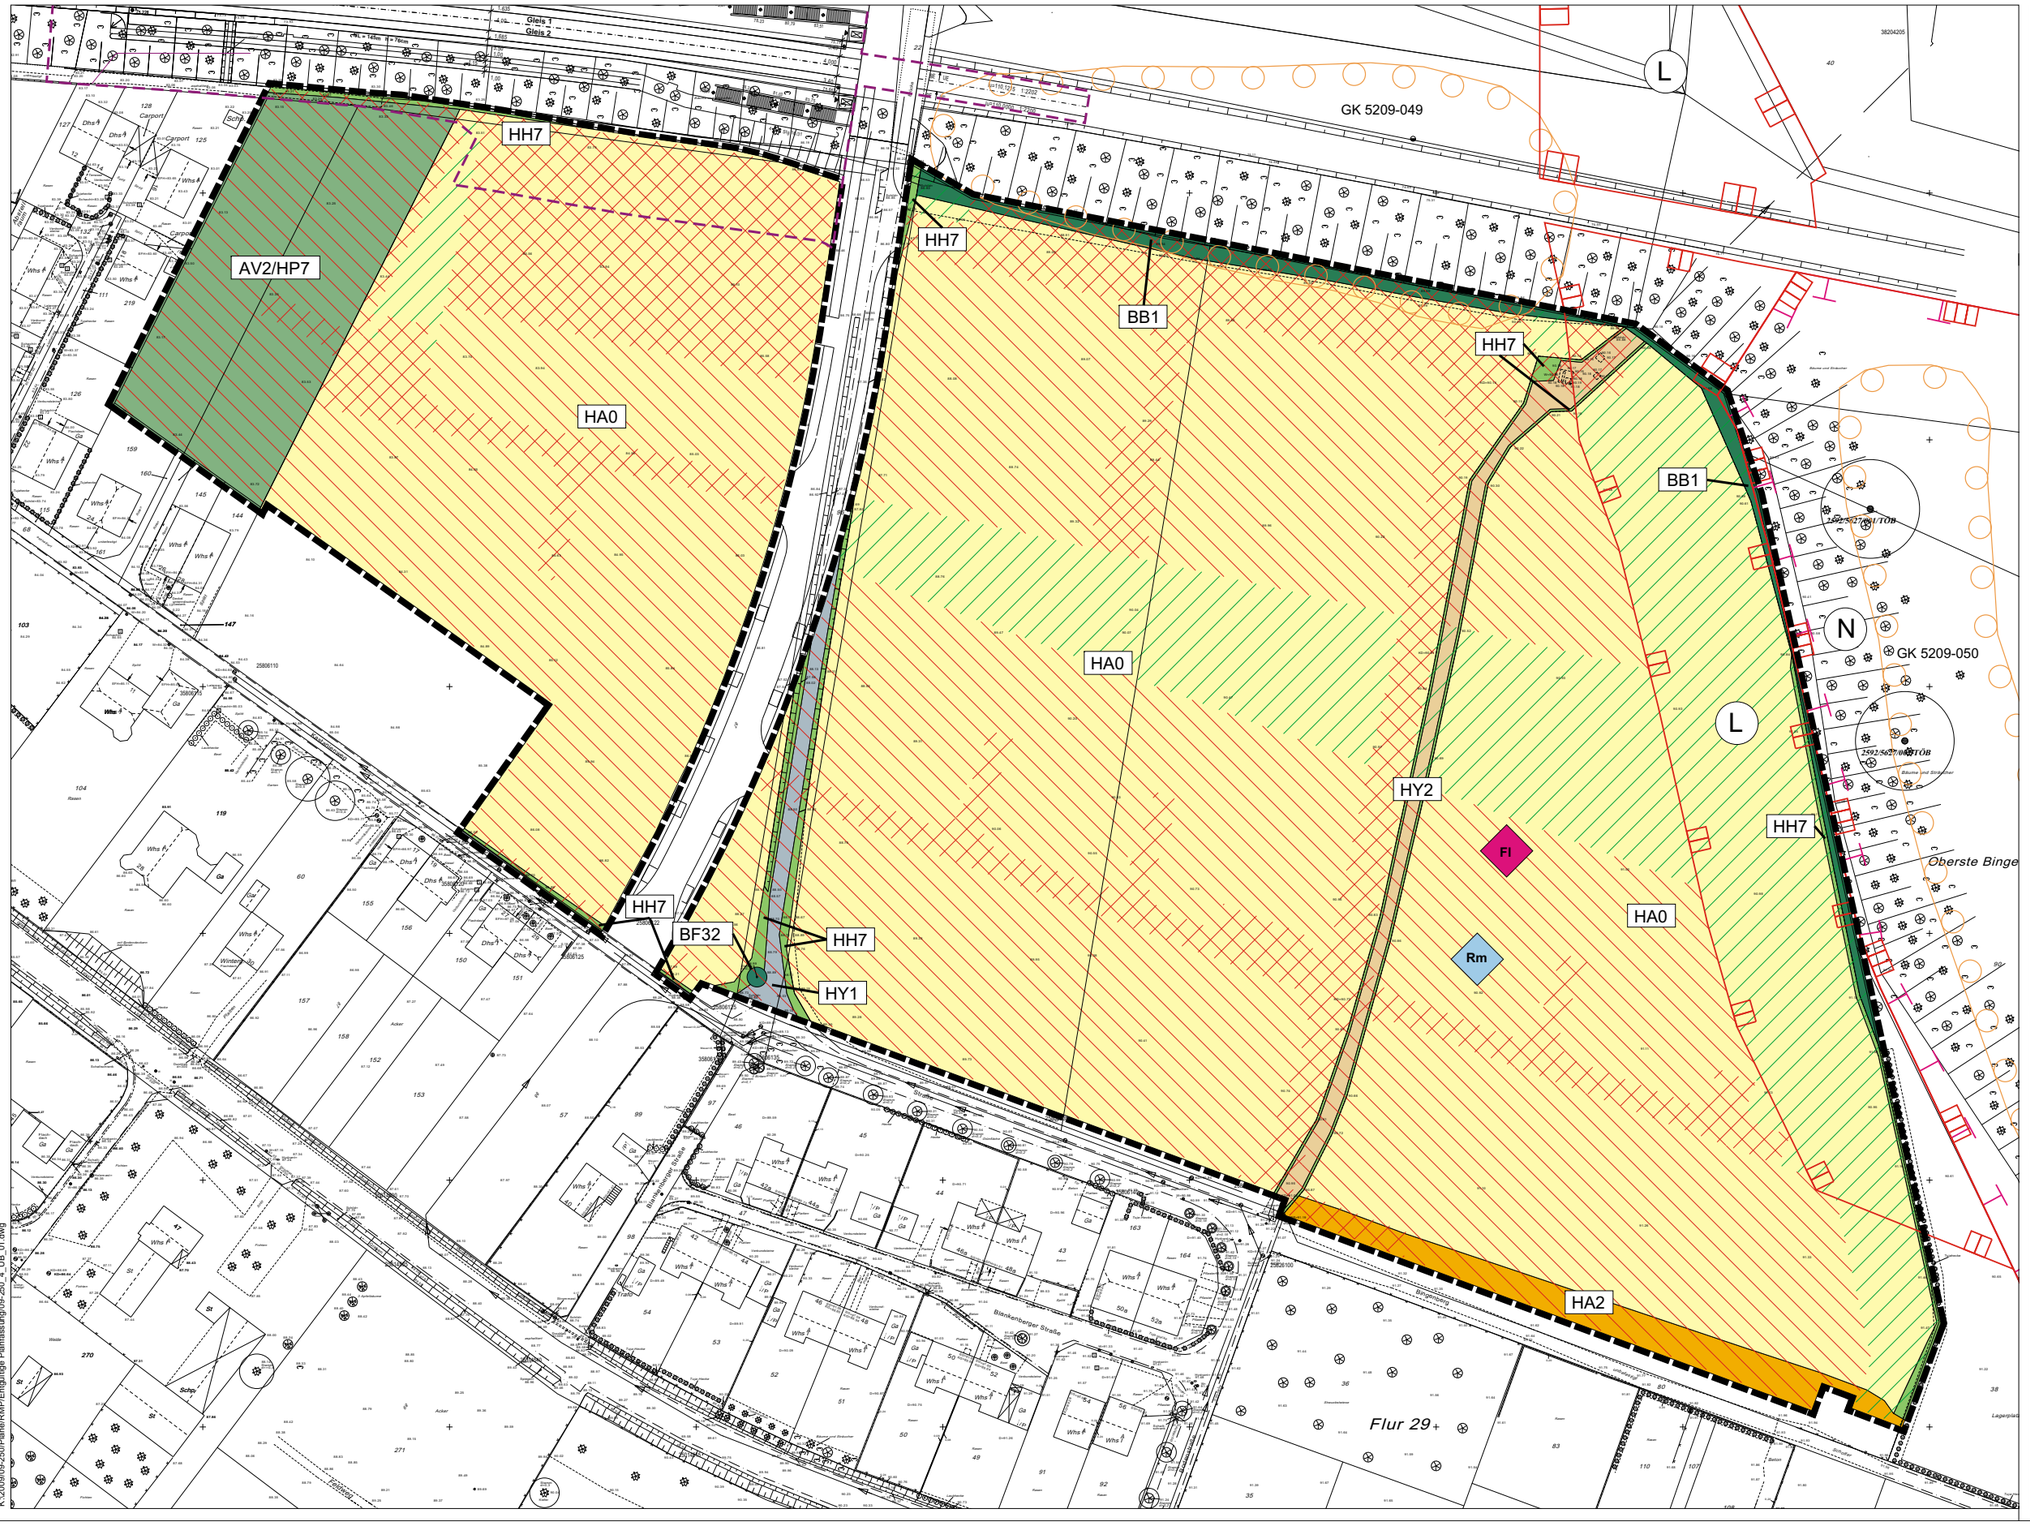

LEGENDE - Bestands- und Konfliktplan

Biotoptypen

- BF32 - Einzelbäume mit standorttypischen Gehölzen mit mittlerem Baumholz
- BB1 - Gebüsch mit überwiegend standorttypischen Gehölzen
- AV2/HP7 - Salweiden-Zitterpappel-Vorwald / sonstige Ruderalfluren
- HH7 - Grasfluren an Straßen und Wegrändern
- HA0 - Acker ohne Wildkrautfluren
- HA2 - Acker, Sonderkultur mit Wildkrautfluren
- HY1 - Fahrstraßen, Wege, versiegelt
- HY2 - Wege, unversiegelt

Konflikte durch Flächenverbrauch

- Eingriffe durch Verkehrsflächen
- Eingriffe durch Wohnbebauung
- geplante Grünflächen

Konflikte durch Beeinträchtigung planungsrelevanter Arten

- FI - Fundort Brutrevier der Feldlerche lt. UVS
- Rm - Sichtung Rotmilan - Nahrungsgast lt. UVS

Sonstige Darstellungen

- Grenze des Geltungsbereichs
- Arbeitsraum der Deutschen Bahn
- Kataster
- Naturschutzgebiet
- Landschaftsschutzgebiet
- erfasster Biotop nach Biotoptypenkataster LANUV BK 5210-601
- Geowissenschaftlich schutzwürdiges Objekt GK 5209-049 / GK 5209-050
- Ehemalige Stolleneingänge (nachrichtliche Darstellung)

Hennef DER BÜRGERMEISTER

Gesehen:	Freigabe:
Datum / Unterschrift	Datum / Unterschrift

Projekt	Umweltbericht zum Entwurf Bebauungsplan Nr. 01.50 'Im Siegbogen Süd'		
Planinhalt	Bestands- und Konfliktplan	Datum 23.09.2010	bearbeitet AG / LE
Leistungsphase	Endgültige Planfassung	Maßstab 1:500	Höhenbezug NHN
Planbezeichnung	09-250_5_Bestand	Plan / Index 01	Format 1024x620

RMP Stephan Lenzen Landschaftsarchitekten
53177 Bonn Klosterbergstraße 109 Tel 0228/952870 Fax 0228/321083
info@RMP-Landschaftsarchitekten.de www.RMP-Landschaftsarchitekten.de

Geprüft RMP Stephan Lenzen Landschaftsarchitekten:

Datum / Unterschrift

Weitergabe sowie Vervielfältigung dieser Unterlage, Verwertung und Mitteilung Ihres Inhalts ist nicht gestattet, soweit nicht ausdrücklich zugestanden. Zuwiderhandlungen verpflichten zu Schadenersatz.
Alle Rechte vorbehalten.

K:\2009\09-250\Plane\RMP\Endgültige Planfassung\09-250_4_UB_01.dwg