


Bisherige Darstellung:

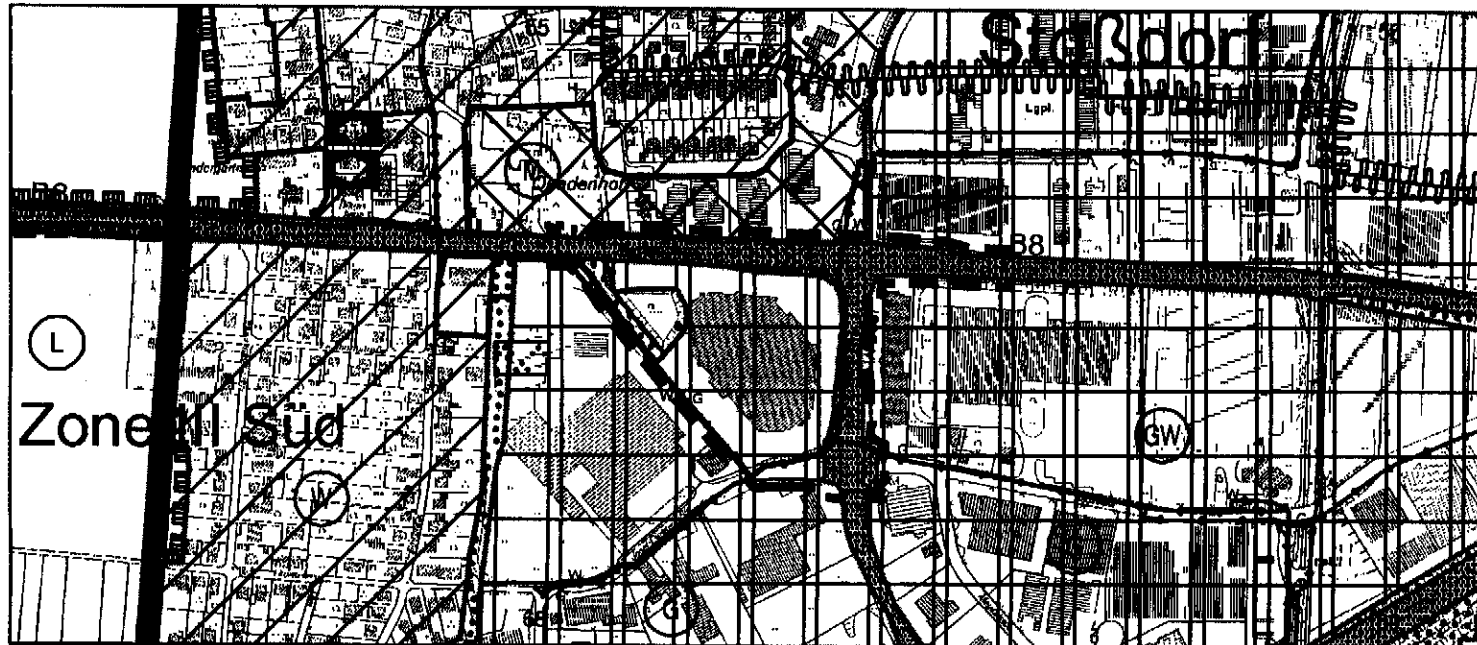


42. Änderung des Flächennutzungsplanes Hennef (Sieg) – Möbelhaus

Vorentwurf gem. § 3 (1) BauGB

Stand: 23.09.2010

Ausfertigung:
PLANUNGSGRUPPE SKRIBBE-JANSEN GmbH
GILDENSTRASSE 2s 48157 MÜNSTER
Tel. 0527 91 21-20 Fax 0527 91 21-202

Geänderte Darstellung:

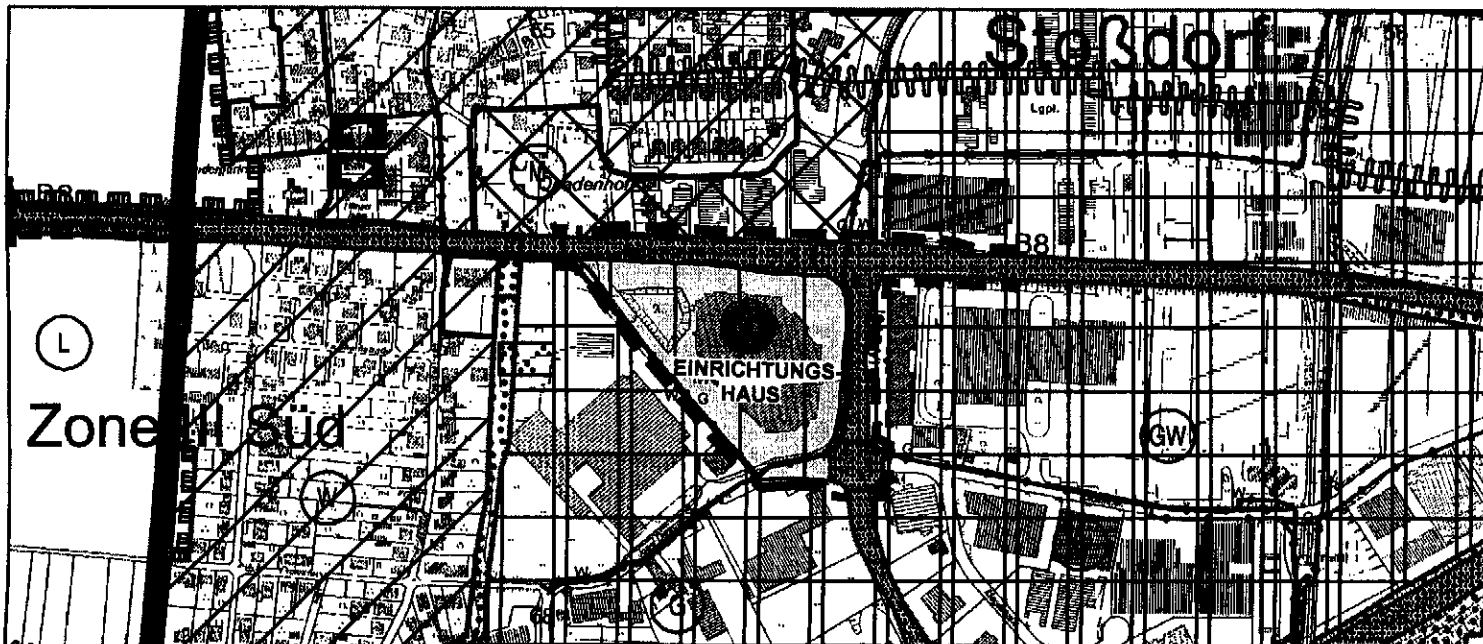

Planzeichenerklärung

Vor Änderung wirksame Ausweisung
(Bisherige Darstellung)

-  Gewerbliche Bauflächen
-  Flächen für Wald
-  Grünfläche
-  Überörtliche Verkehrsflächen
-  unterirdische Hauptversorgungs-
leitung, G - Gas, W - Wasser

Ausweisung gem. Änderung
(Geänderte Darstellung)

-  Sonstiges Sondergebiet Zweck-
bestimmung "großflächiger Einzel-
handel - Einrichtungshaus"
-  Grenze des räumlichen Geltungs-
bereichs der 42. Änderung

Hinweis

Darstellung der Grundlage der DGK5 mit
Genehmigung des Katasteramtes des
Rhein-Sieg-Kreis