



Bisherige Darstellung

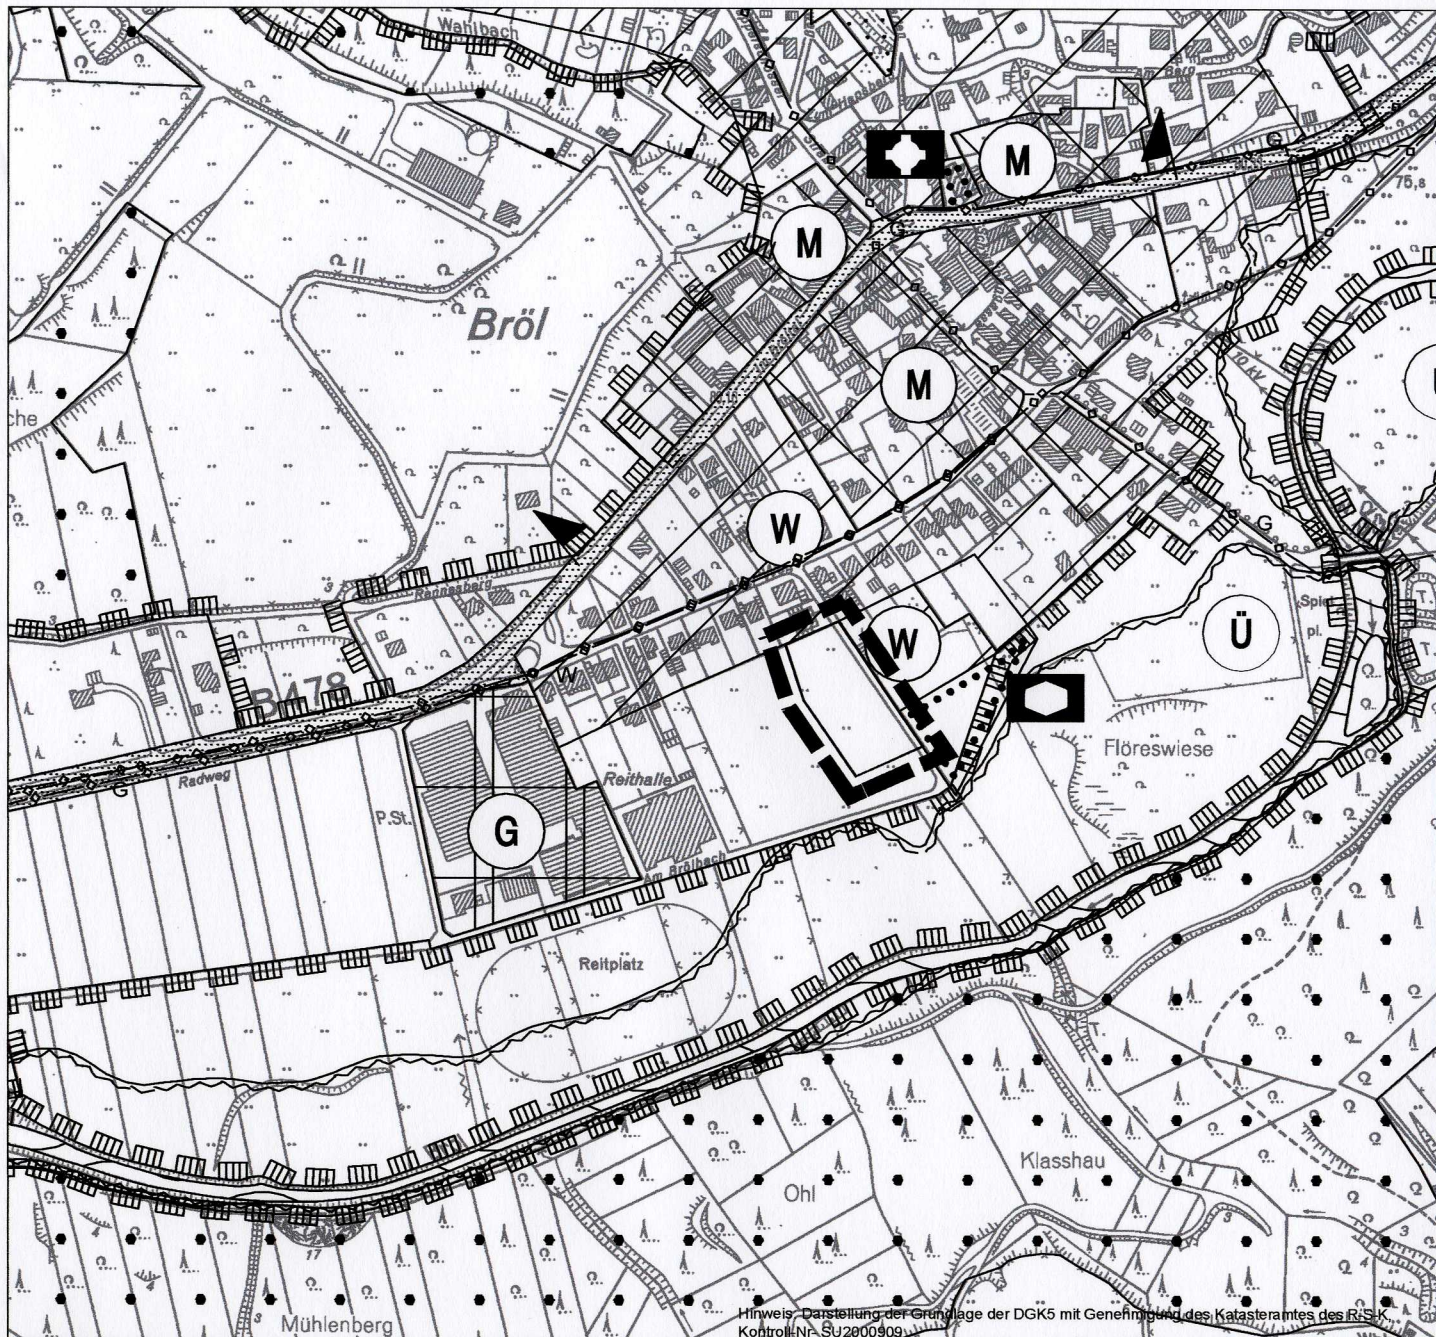


Planzeichenerklärung

Vor Änderung wirksame Ausweisung
(Bisherige Darstellung)

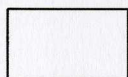

Flächen für die Landwirtschaft

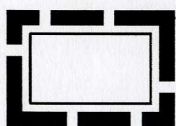

Grenze des räumlichen Änderungsbereiches



Hennef
DER BÜRGERMEISTER

41. Änderung
Flächennutzungsplan
Hennef (Sieg) - Bröl,
Flutgraben

M 1:5.000

ENTWURF
gem. § 3 (2) BauGB

Stand: 25.11.2010

Ausfertigung:

Stadt Hennef (Sieg)
Amt für Stadtplanung und -entwicklung