


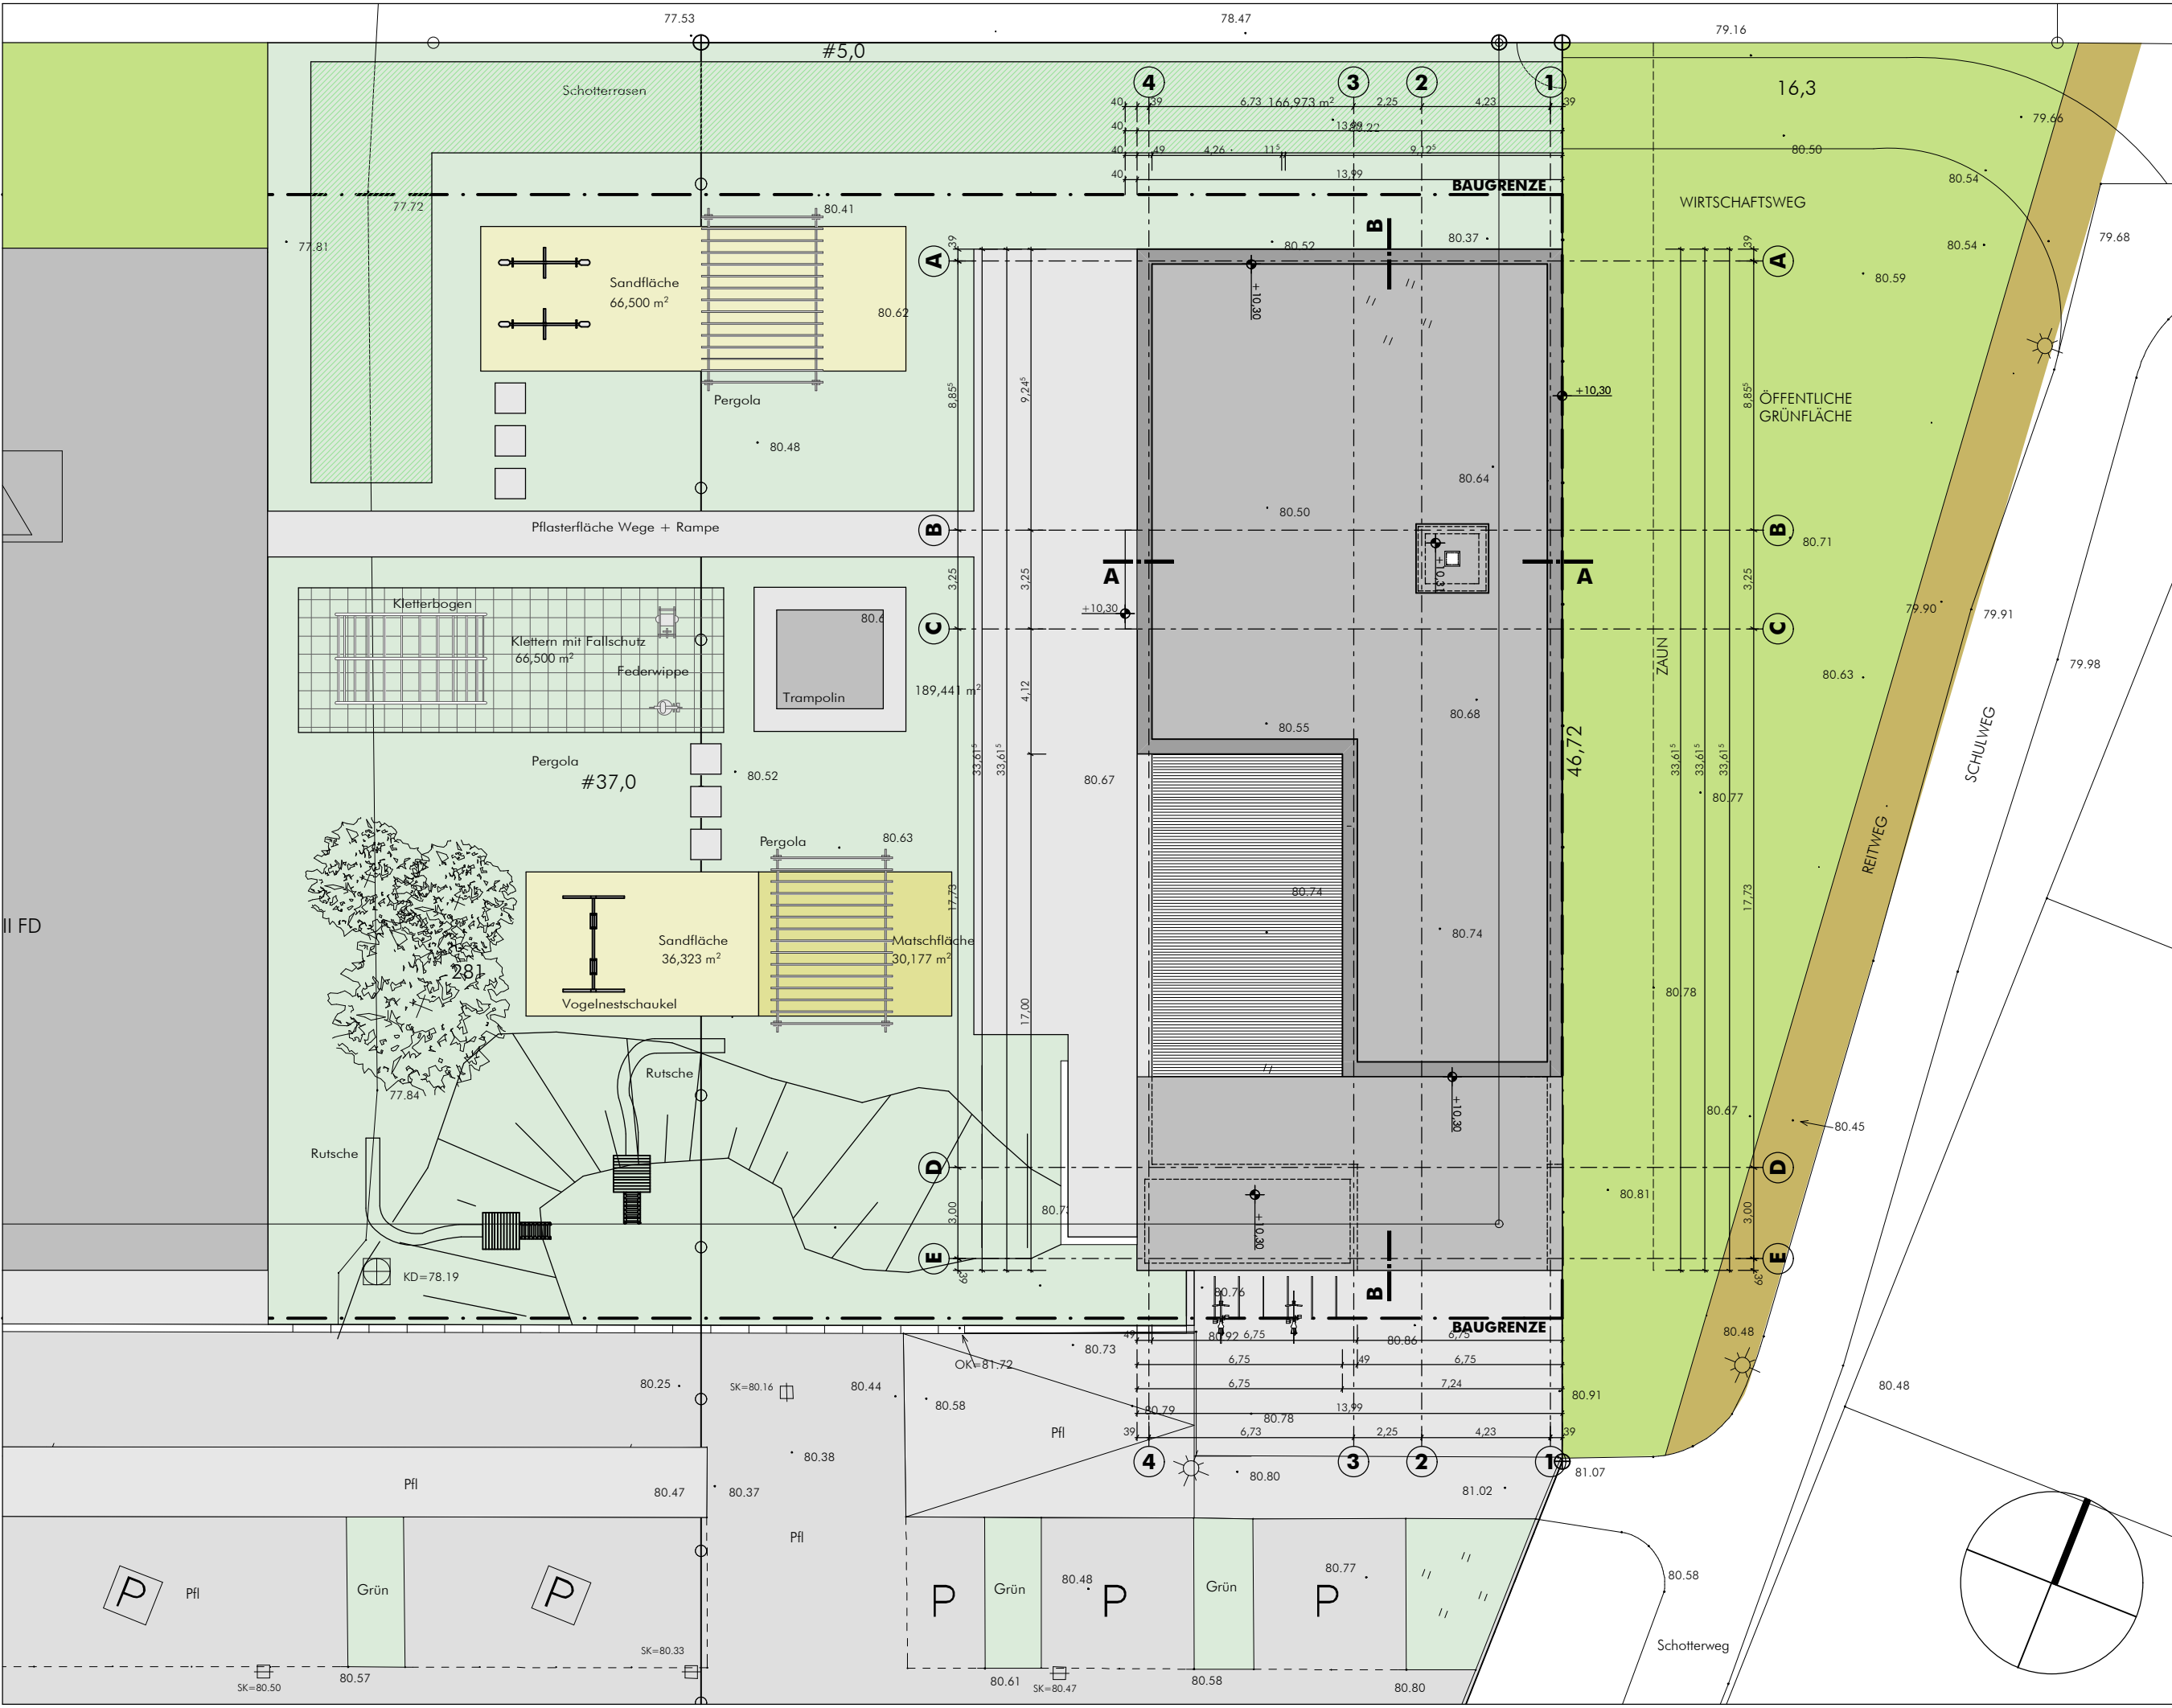

ÄNDERUNG:	IX	BAUHERR	STADT HENNEF FRANKFURTERSTRASSE 97, 53773 HENNEF	KITA SIEGBOGEN NEUBAU EINER KINDERTAGESEINRICHTUNG	ASTRID-LINDGREN-STRASSE 53773 HENNEF						
			53773 HENNEF BERGISCHE STRASSE 33 FON 02242-85085 FAX 02242-82433 E-MAIL: MAIL@MERTENARCHITEKTEN.DE	LAGEPLAN	M. 1:200						
				DATUM	24.02.2011	GEZ.	ST	PL-GRÖ.	DIN A3	PL-NR.	E-01.1