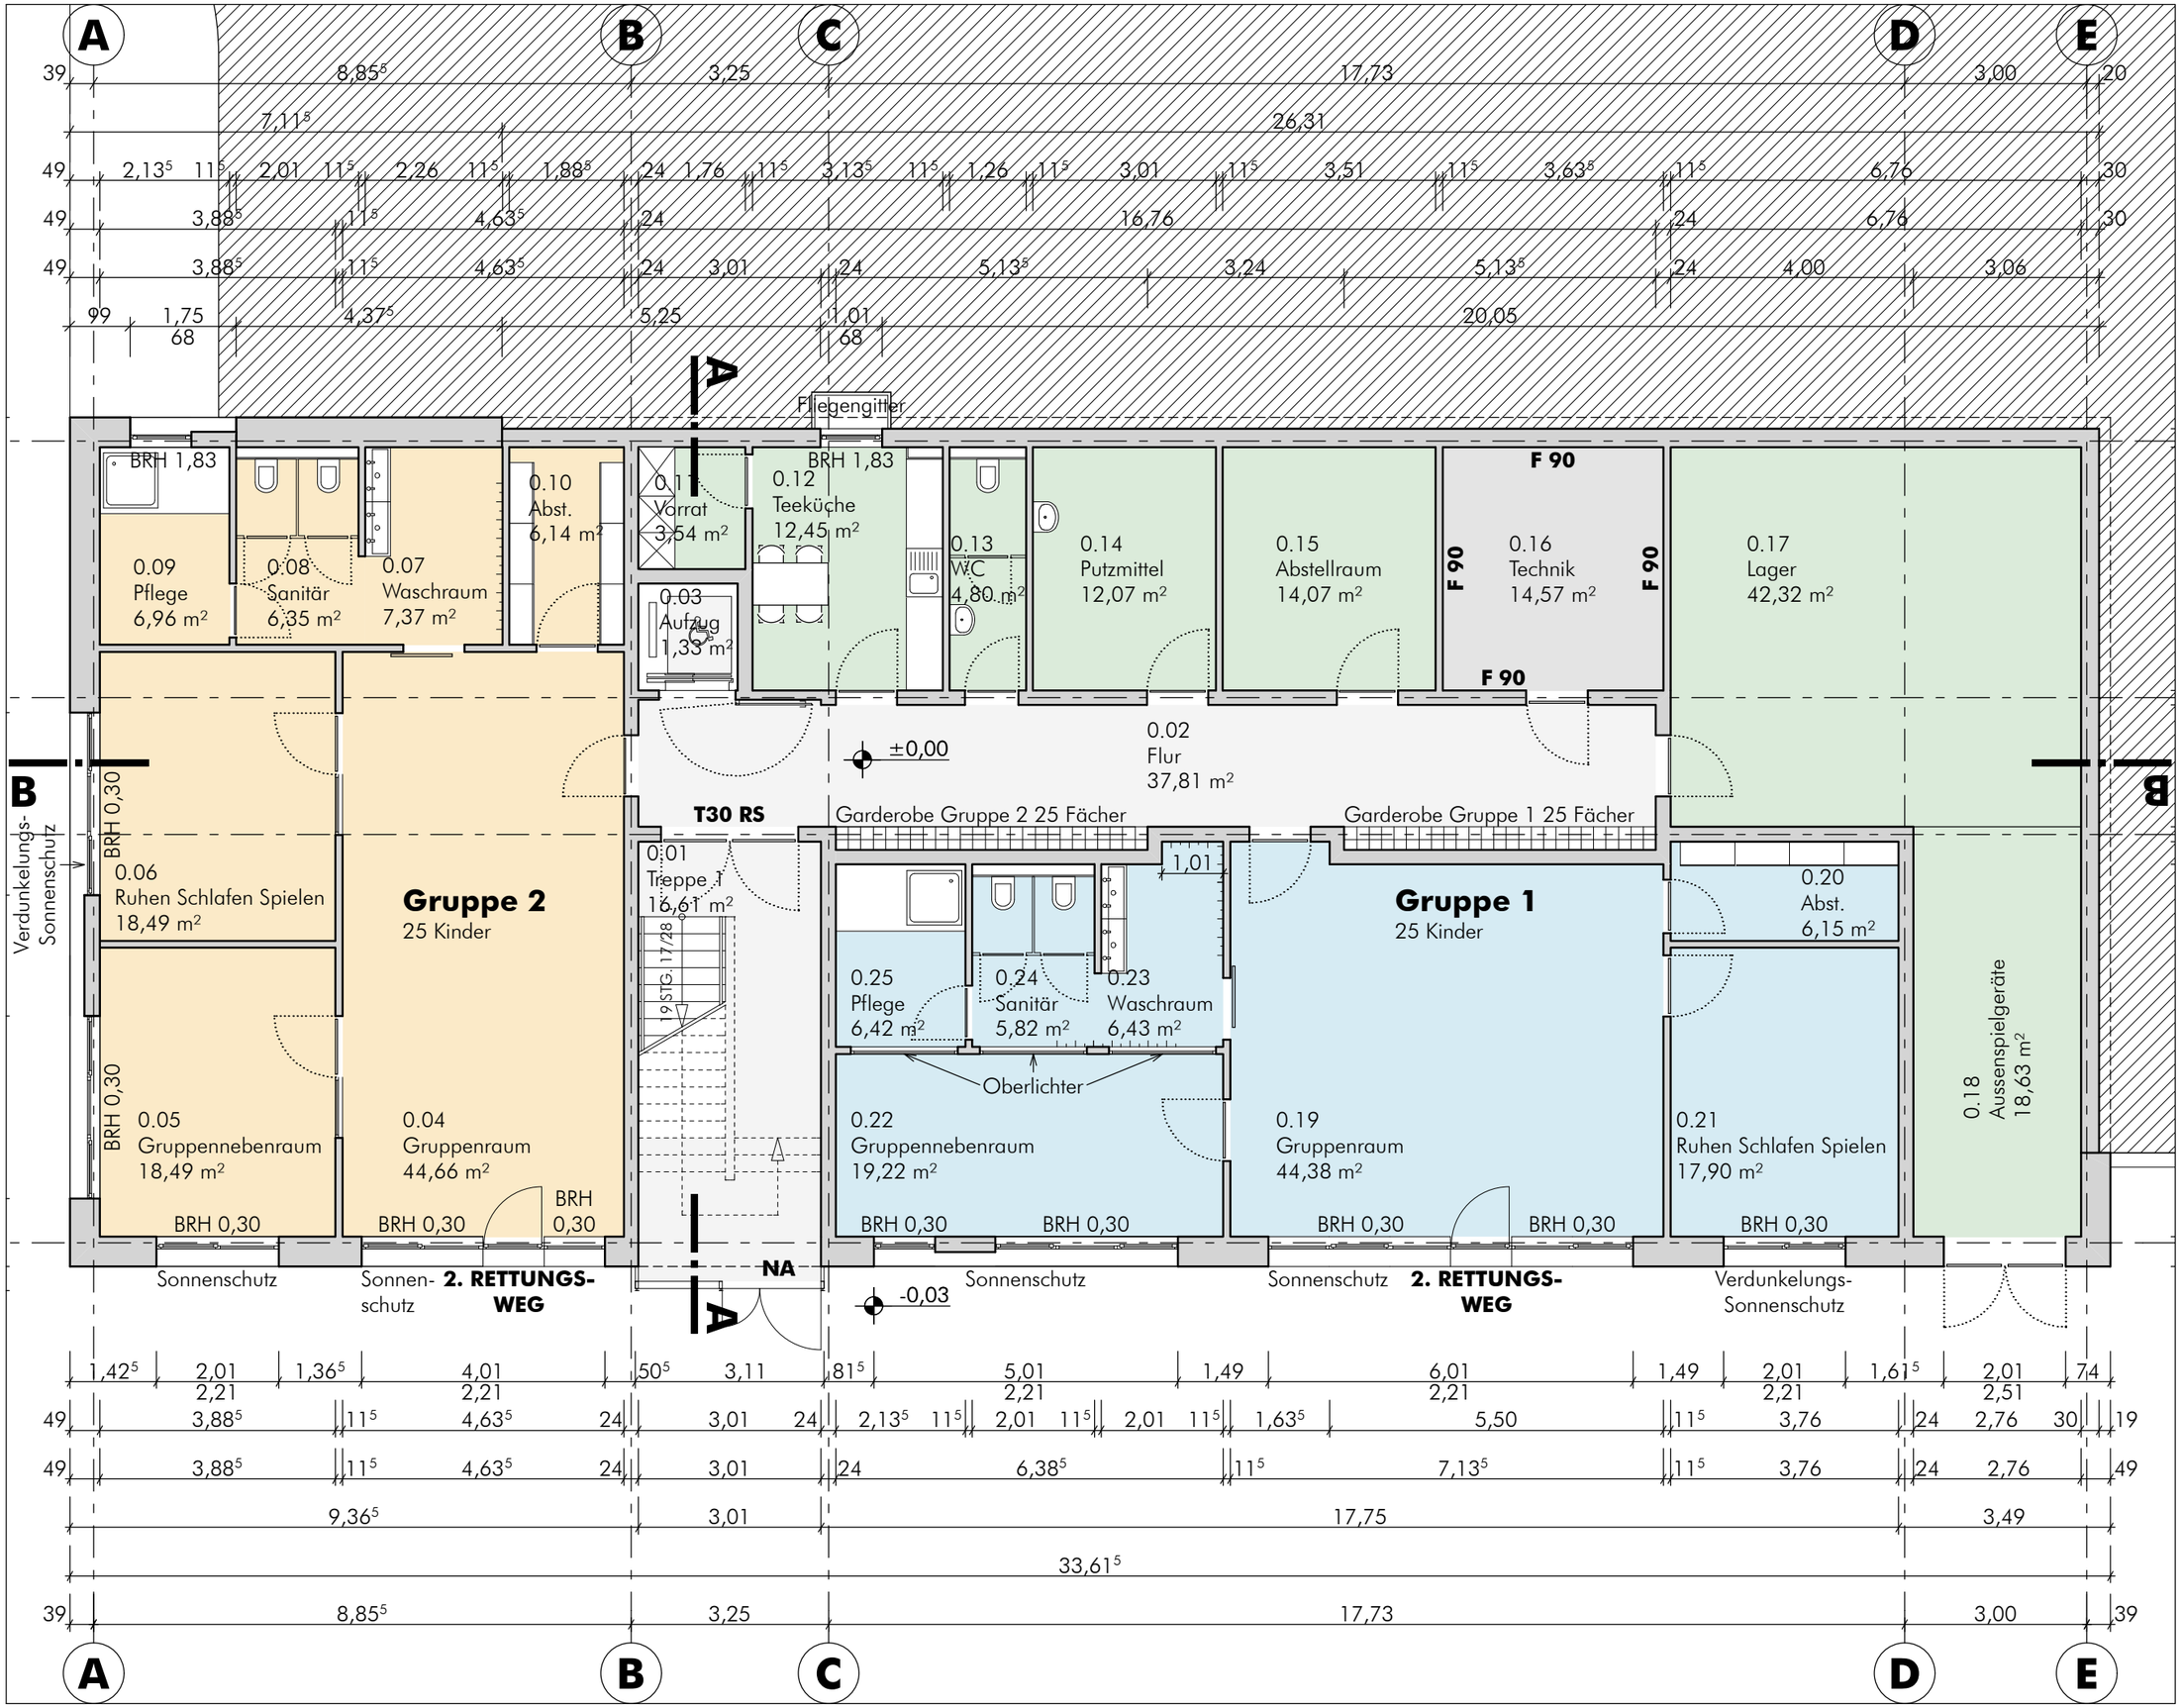

ASTRID-LINDGREN-STRASSE
53773 HENNEF

M. 1:100

PL-NR. **E-02.1**

DIN A3

PL-GRÖ.

ST

GEZ.

DATUM 24.02.2011

KITA SIEGBOGEN

NEUBAU EINER KINDERTAGESEINRICHTUNG

GRUNDRISS EBENE 0

BAUHERR
STADT HENNEF
FRANKFURTERSTRASSE 97, 53773 HENNEF

MERTEN
ARCHITEKTEN
53773 HENNEF BERGISCHE STRASSE 33
FON 02242-85085 FAX 02242-82433
E-MAIL: MAIL@MERTENARCHITEKTEN.DE

IX

ÄNDERUNG: