


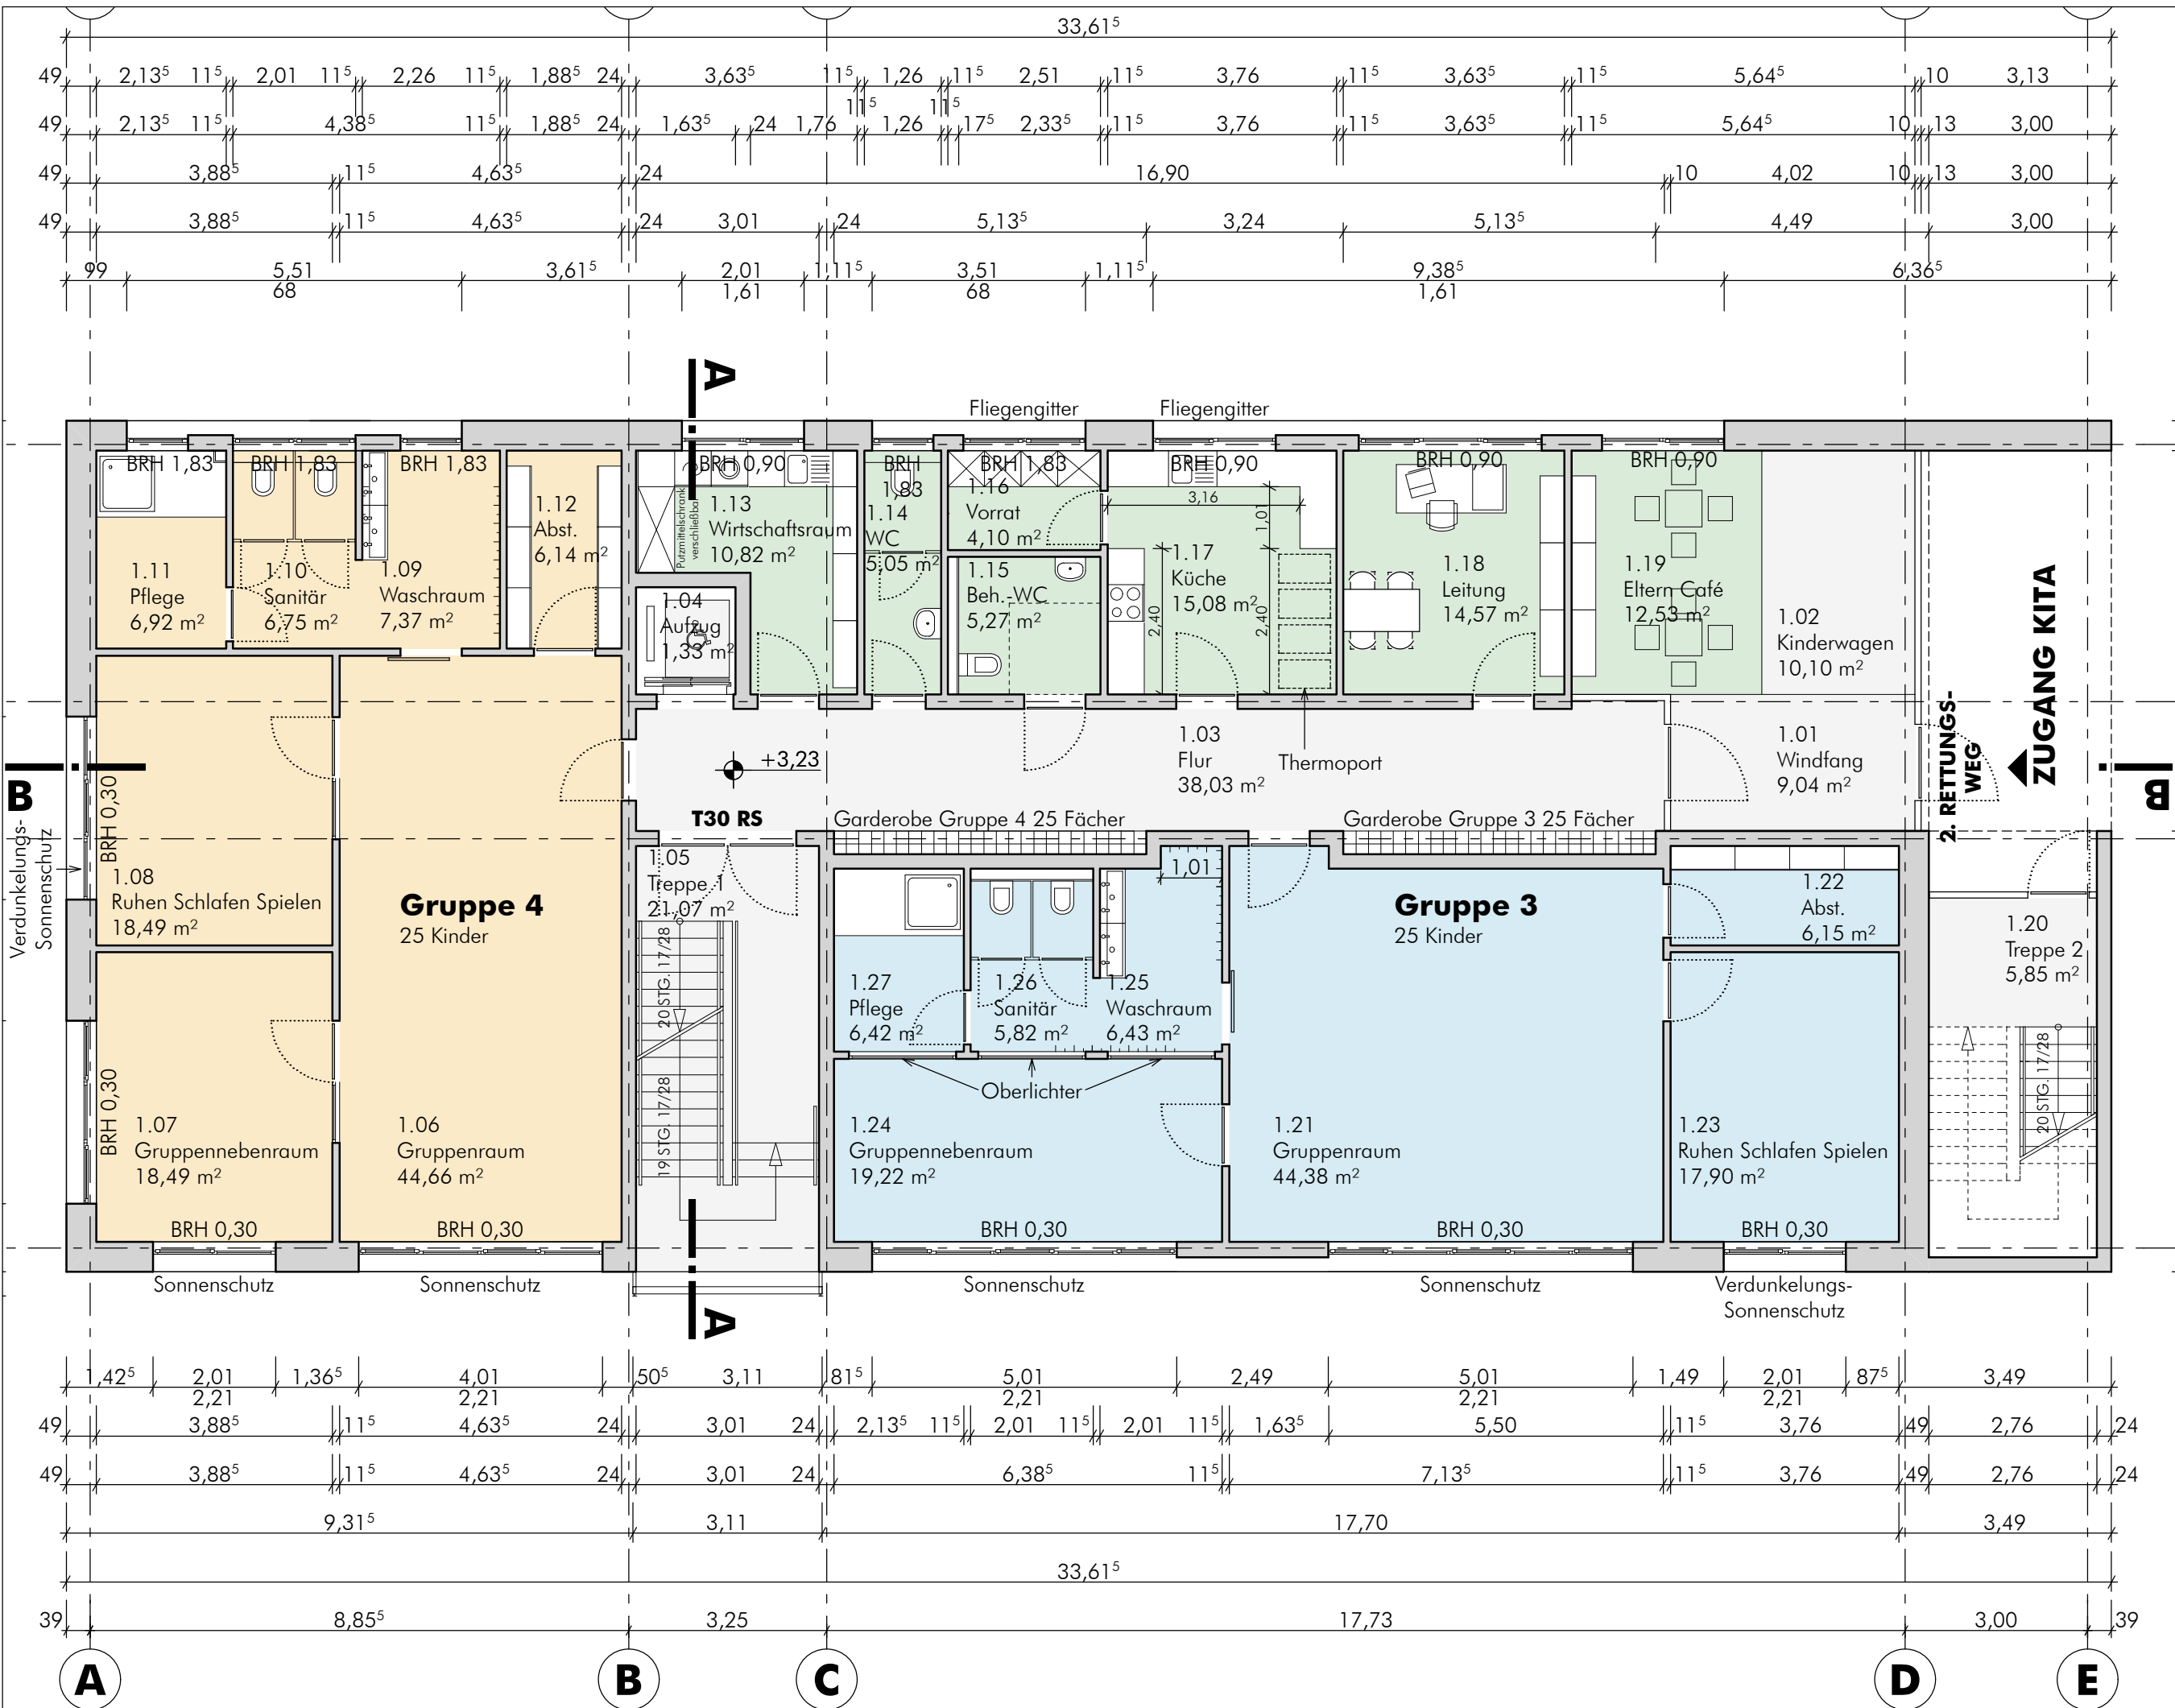

ÄNDERUNG:	IX		BAUHERR		STADT HENNEF FRANKFURTERSTRASSE 97, 53773 HENNEF		KITA SIEGBOGEN NEUBAU EINER KINDERTAGESEINRICHTUNG		ASTRID-LINDGREN-STRASSE 53773 HENNEF	
M. 1:100					PL-NR.		DIN A3		E-02.2	
GRUNDRISS EBENE +1					PL-GRÖ.		ST		GEZ.	
DATUM					24.02.2011					
53773 HENNEF BERGISCHE STRASSE 33 FON 02242-85085 FAX 02242-82433 E-MAIL: MAIL@MERTENARCHITEKTEN.DE										
MERTEN ARCHITEKTEN										