


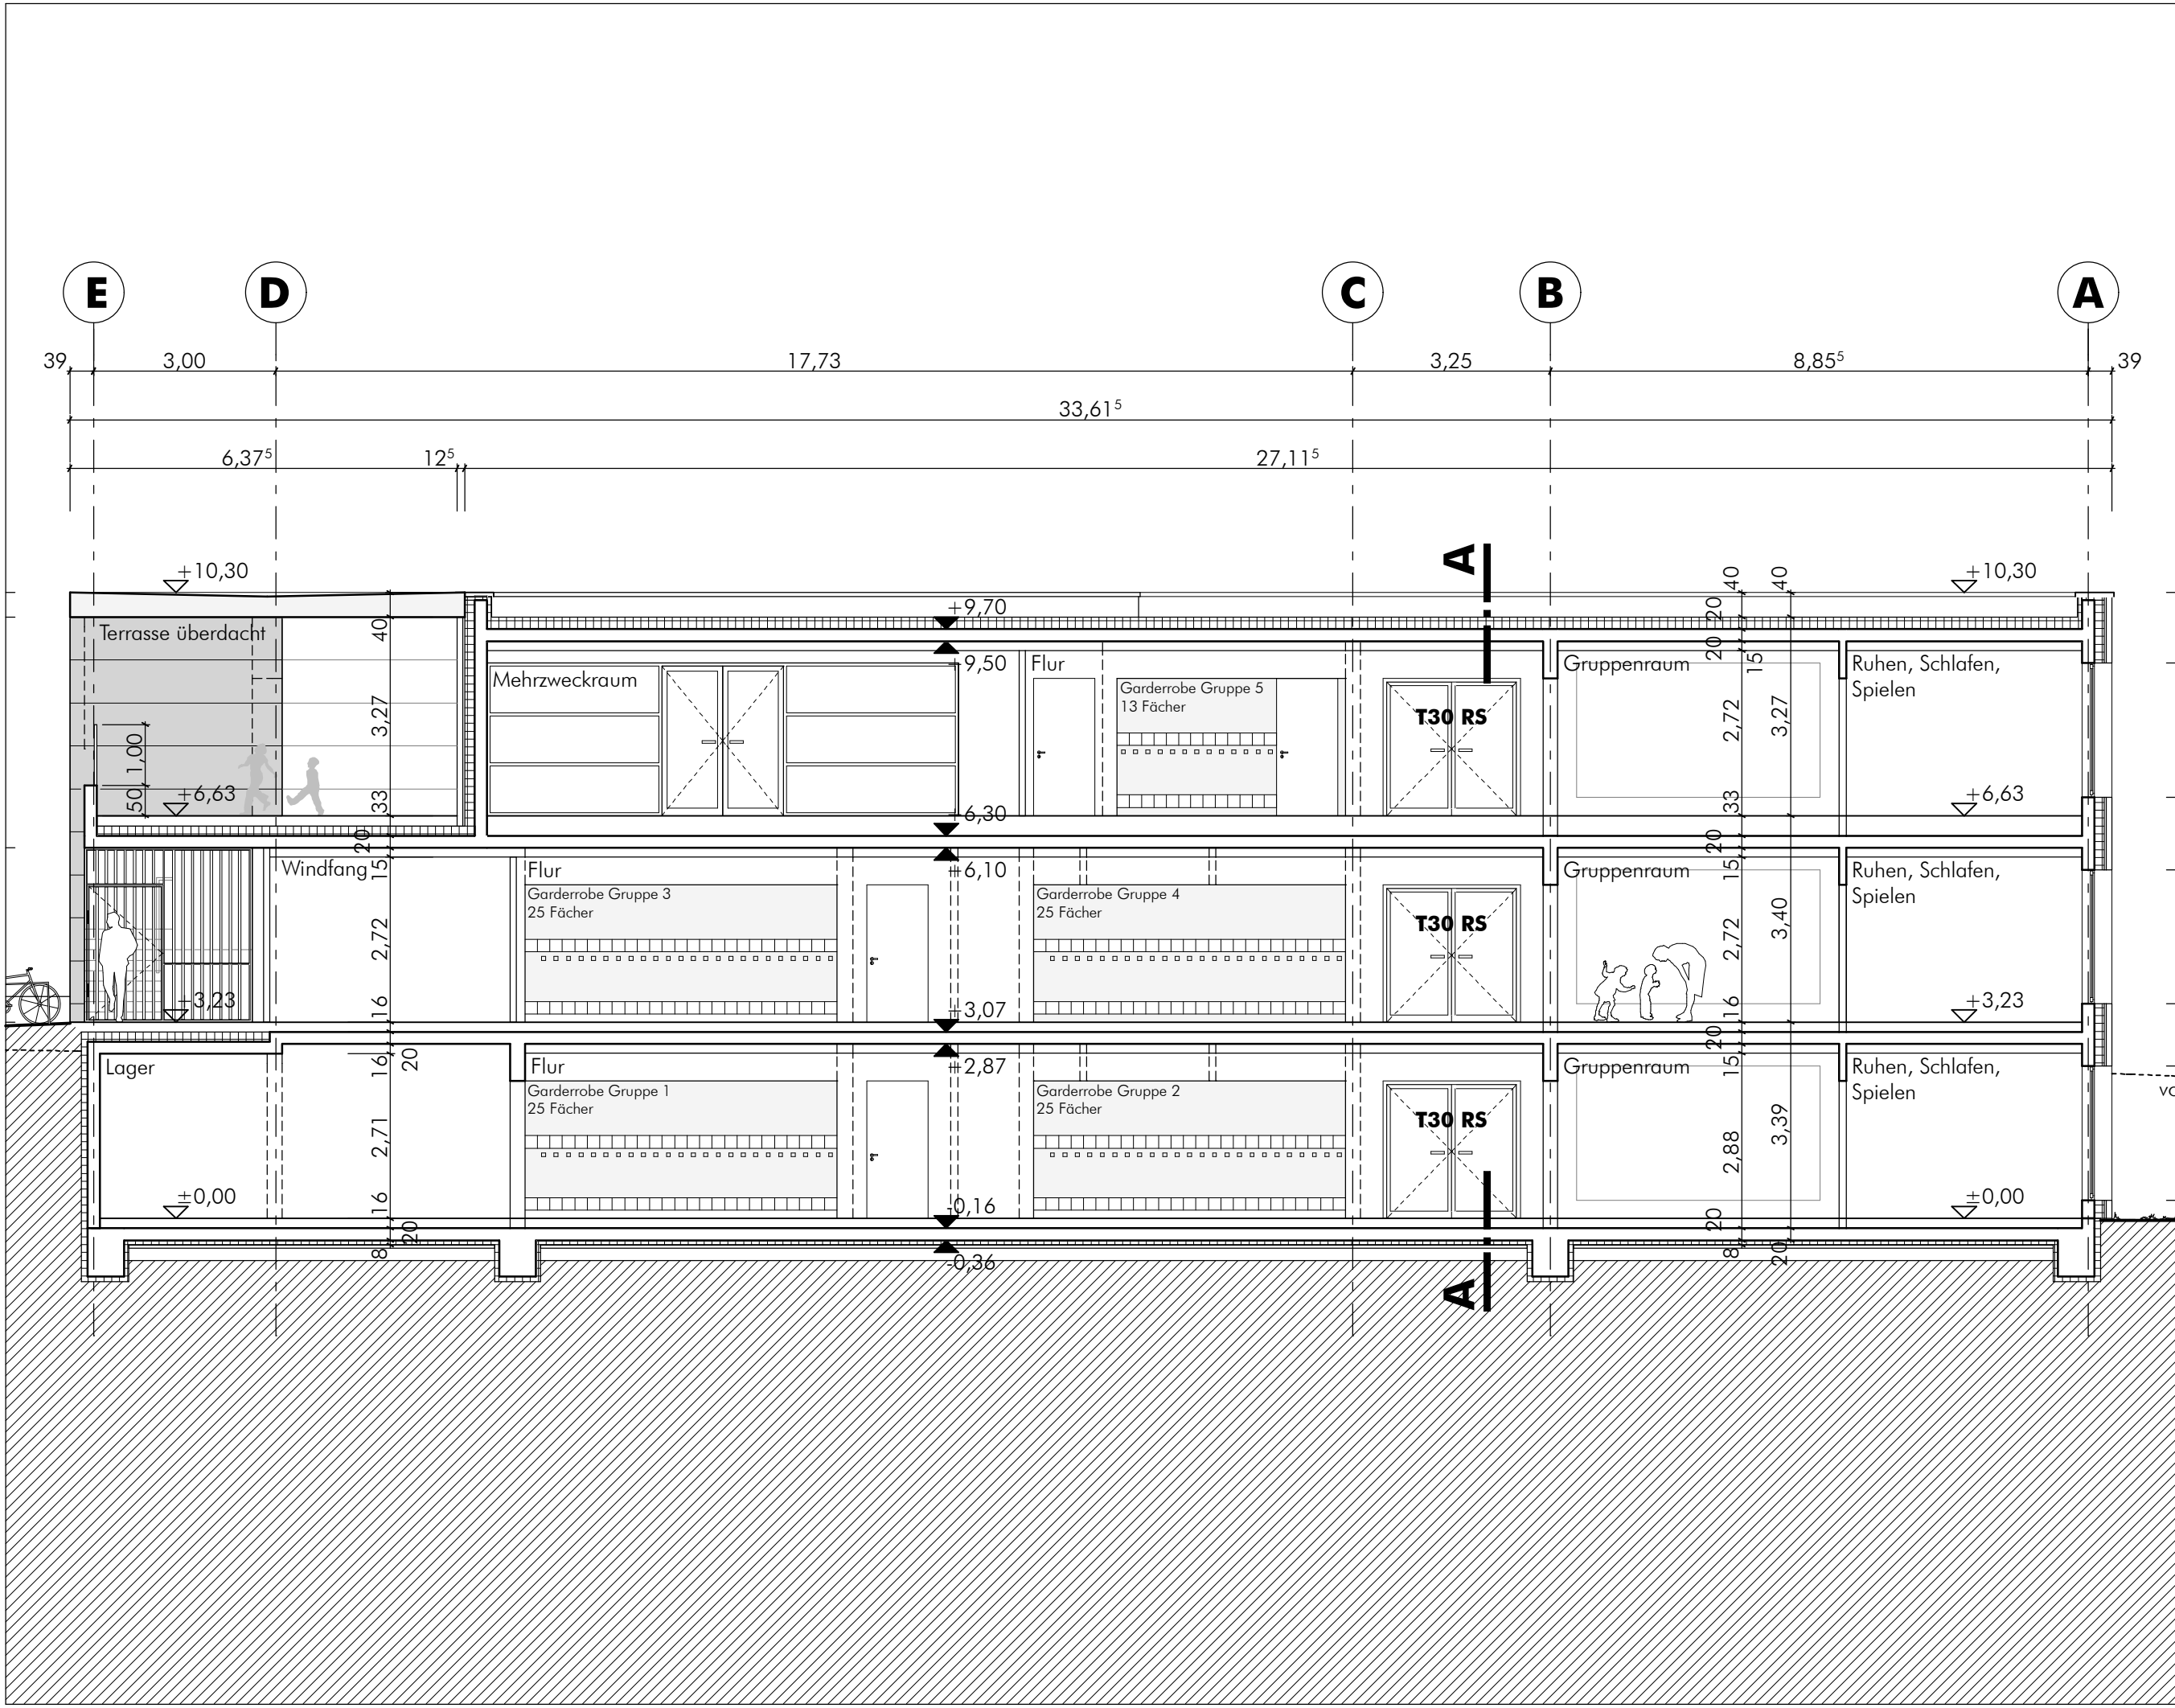

ÄNDERUNG:	IX	BAUHERR	STADT HENNEF FRANKFURTERSTRASSE 97, 53773 HENNEF				KITA SIEGBOGEN NEUBAU EINER KINDERTAGESEINRICHTUNG				ASTRID-LINDGREN-STRASSE 53773 HENNEF			
			MERTEN ARCHITEKTEN				53773 HENNEF BERGISCHE STRASSE 33 FON 02242-85085 FAX 02242-82433 E-MAIL: MAIL@MERTENARCHITEKTEN.DE				SCHNITT B-B M. 1:100			
							DATUM 24.02.2011				PL-GRÖ. ST			
							GEZ.				PL-NR. DIN A3			
											E-03.2			