


Übersichtsplan

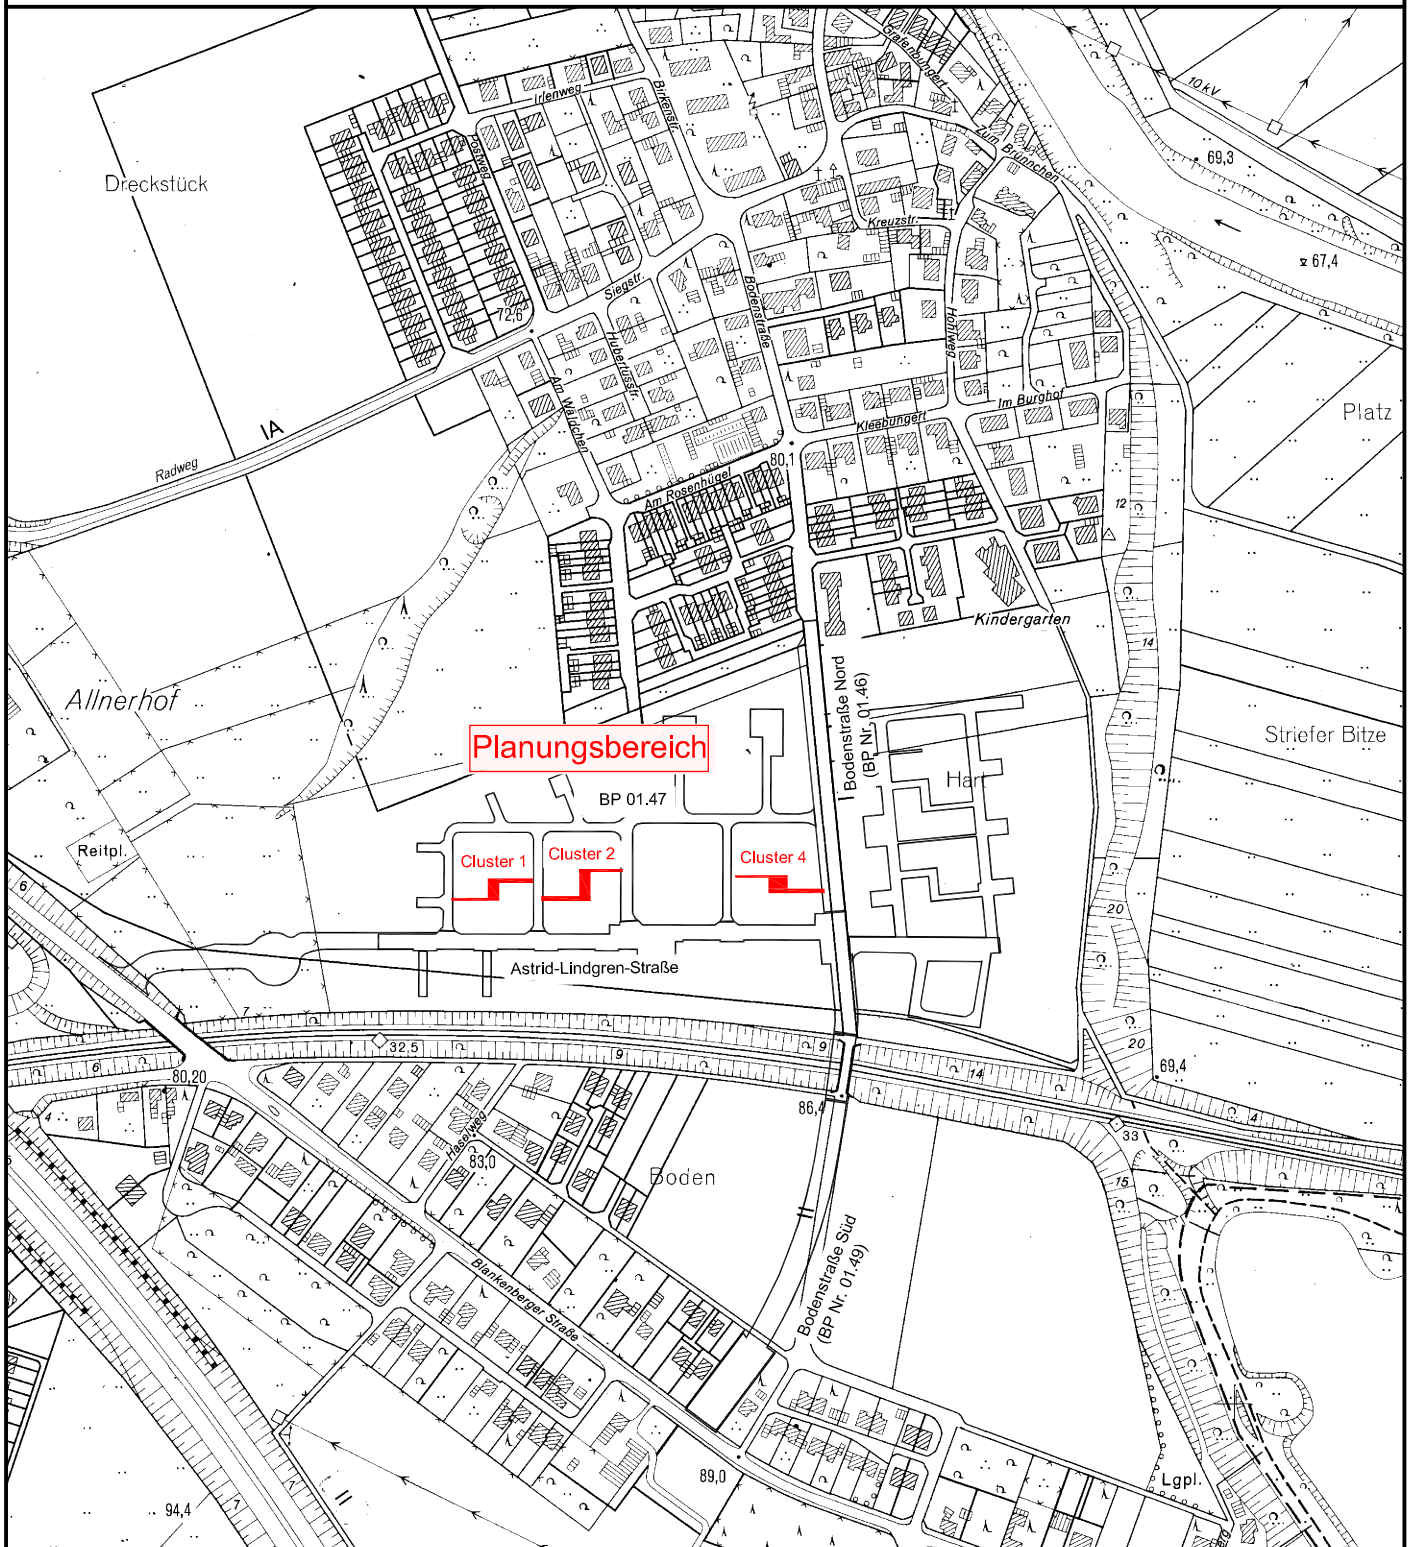

Maßstab 1 : 5000

Blatt 101



Anerkannt:
Der Bauherr

Datum:

Aufgestellt:
Ingenieurgesellschaft
Kreuzer + Guttman GmbH
Ingenieurbüro für Tiefbau
Schulstraße 5d
53797 Lohmar
Tel.: 02246 / 9188 - 0
Fax.: 02246 / 9188 - 88

Datum: 23.02.2011

A. Guttman