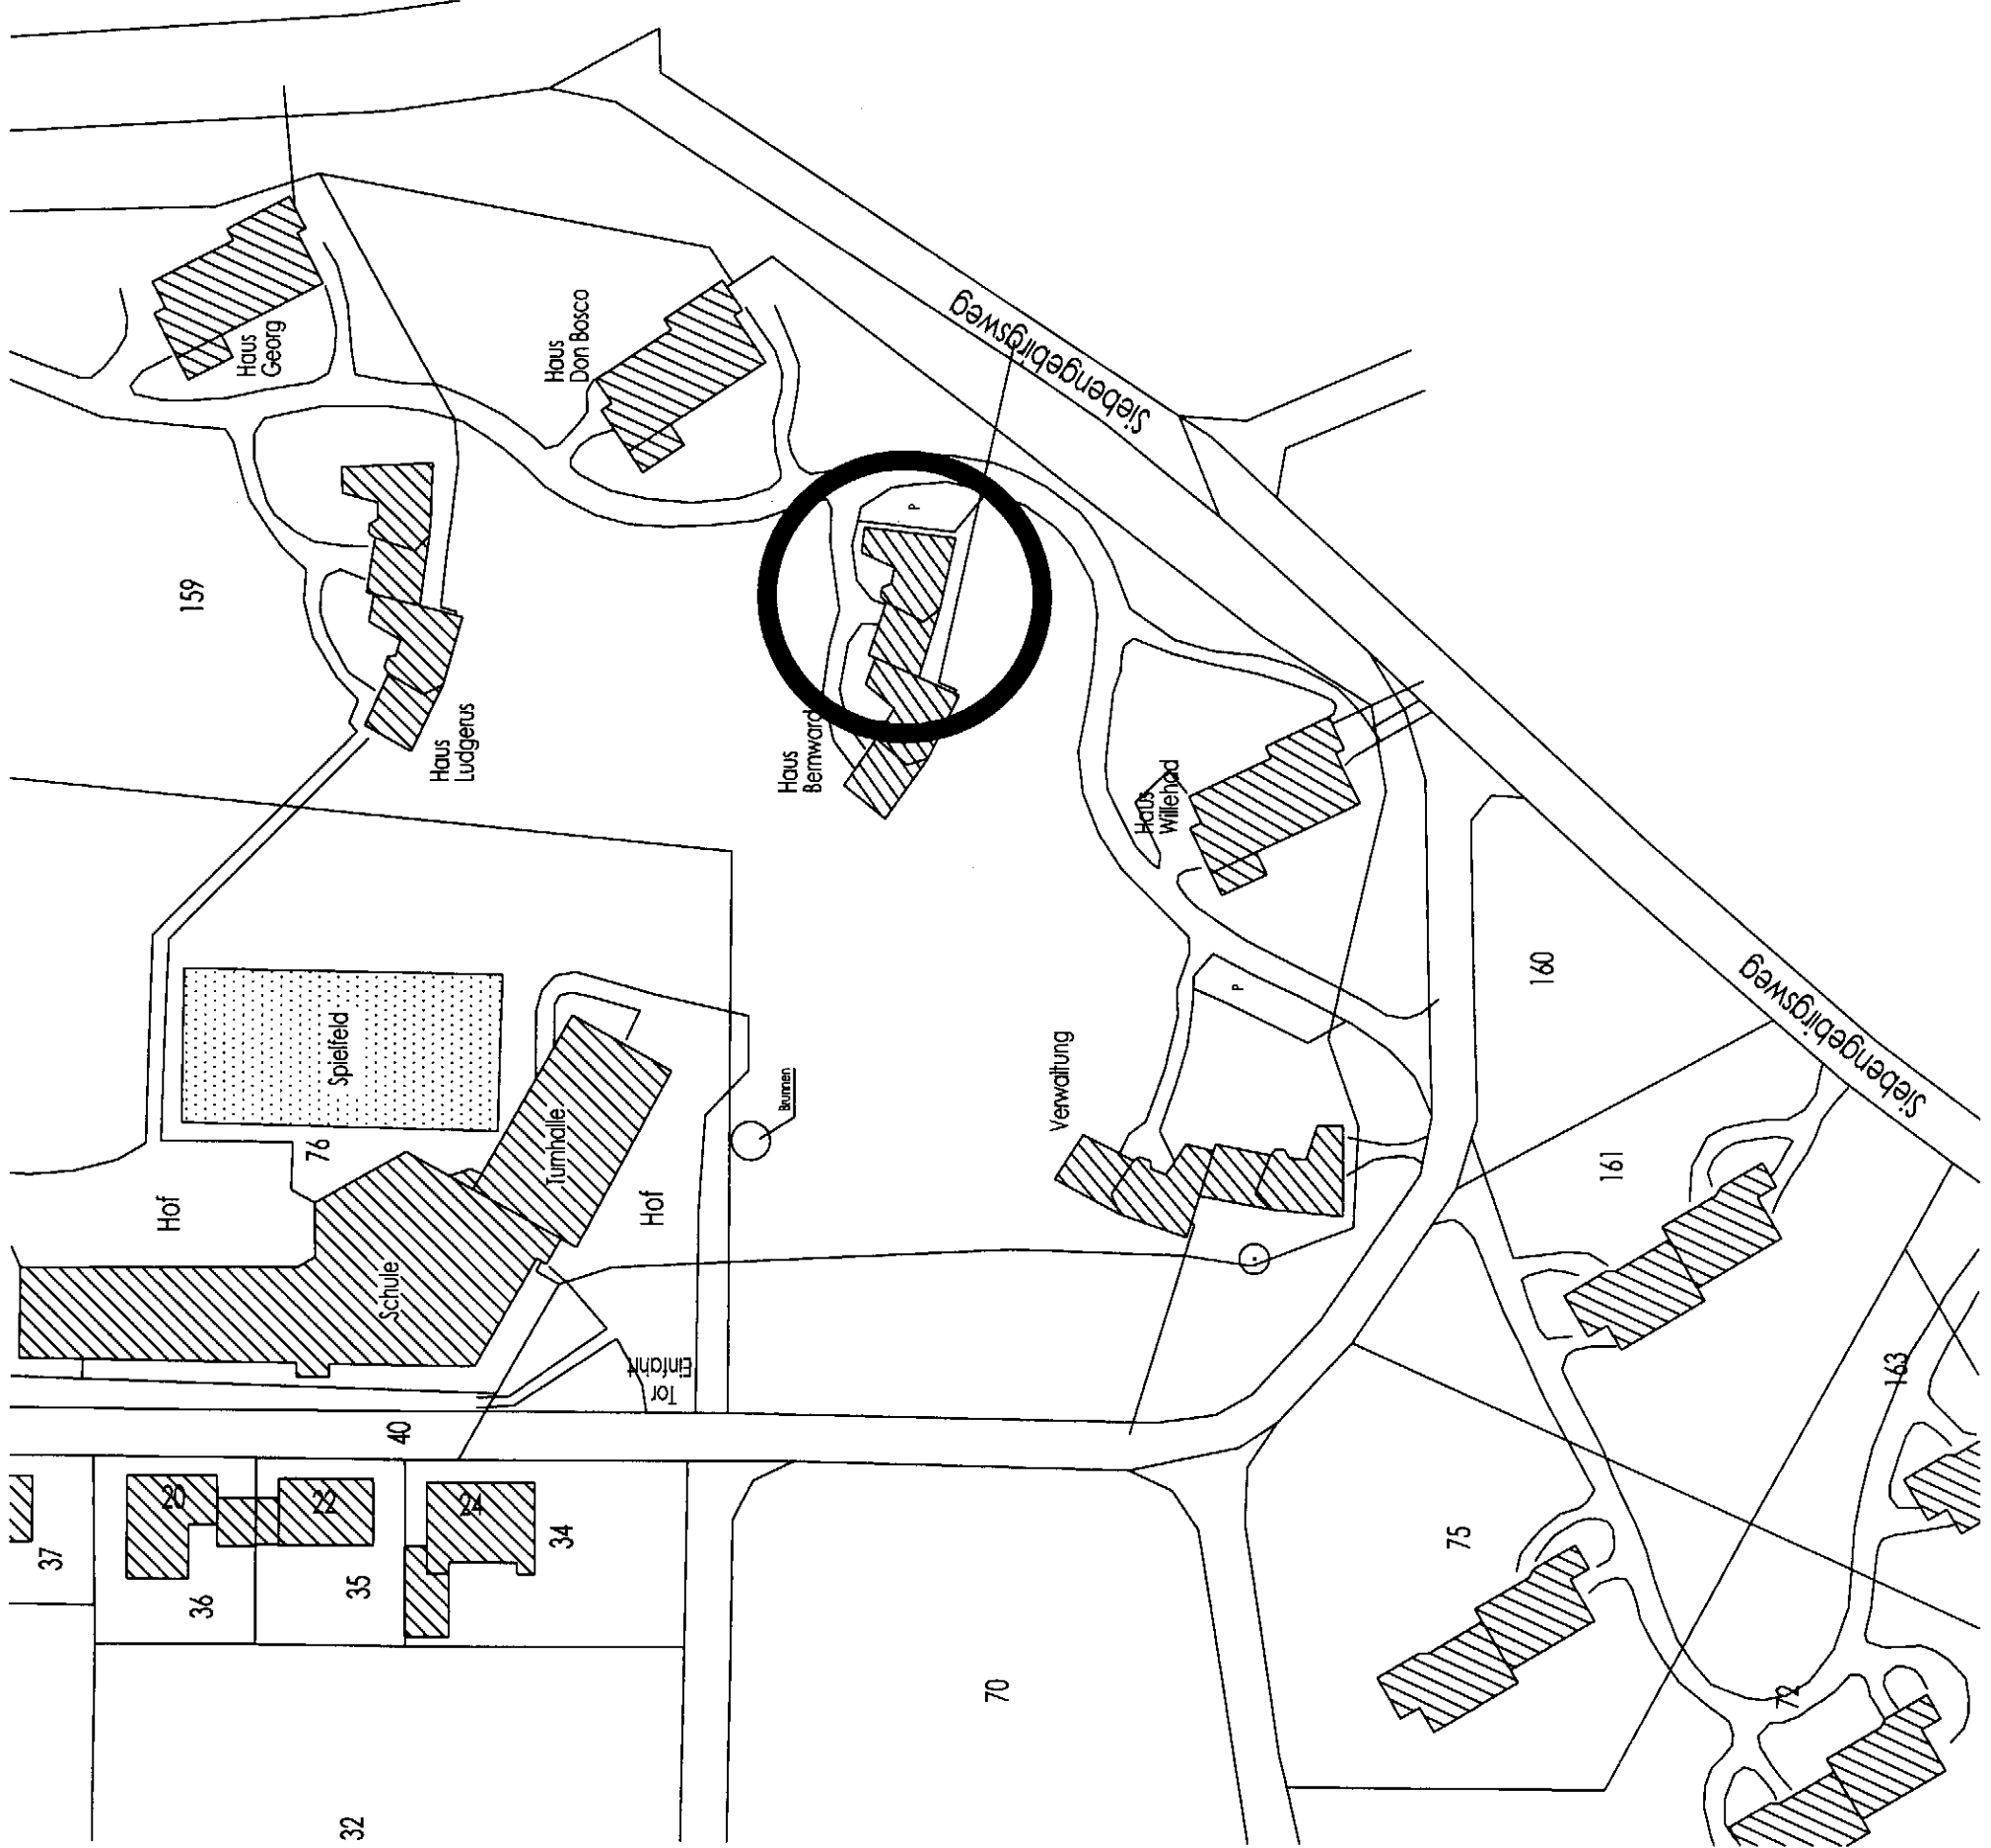


Gem.: Happerschoß

Flur: 2

Flurst.: 159

Architekt *[Signature]* Bauherr *[Signature]*

**schumacher architekten**  
Werner Schumacher Dipl.-Ing. BDB  
Architekt  
Odenfelder Str. 4  
51580 Reichshof-Mengen  
Telefon : 02297 - 902071  
Telefax : 02297 - 902073  
info@schumacher-architekten.de  
http://www.schumacher-architekten.de

Projekt: Nutzungsänderung Lerngruppenräume  
Baustelle: Siebengebirgstr. 25, 53773 Hennef-Happerschoß  
Bauherr: Caritas Jugendhilfe St. Ansgar  
Str., Plz, Ort: Siebengebirgstr. 25, 53773 Hennef-Happerschoß

Zeichnungsinhalt: Lageplan  
Masштаб: 1:1000 Gezeichnetes: Datum 28.01.11 Pl.Nr. 1 A3 Index