


1. Änderung Bebauungsplan Nr. 01.46 Hennef (Sieg) - Acht Höfe

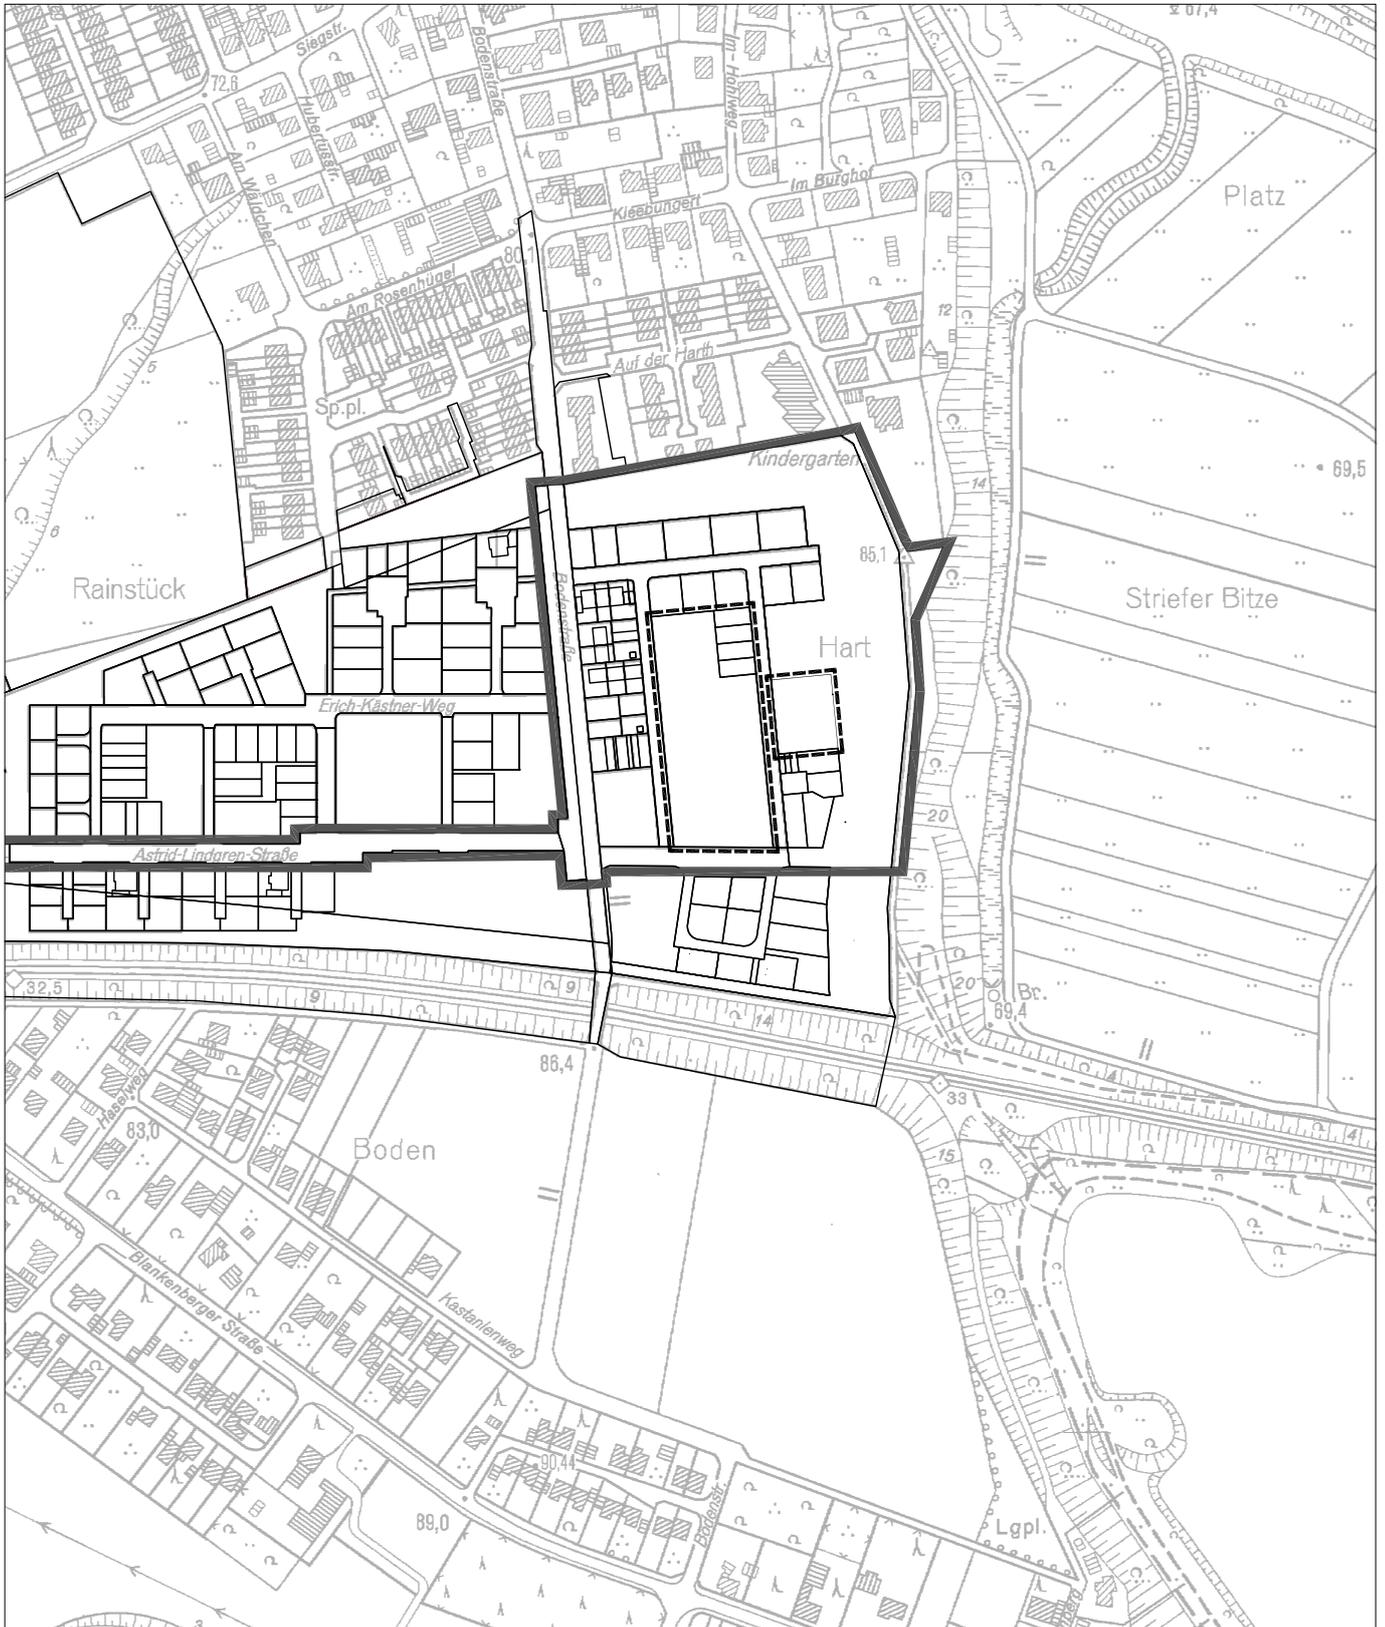

————— Geltungsbereich des Bebauungsplanes Nr. 01.46

Amf für Stadtplanung und -entwicklung

- - - - - Geltungsbereich der 1. Änderung des
Bebauungsplanes Nr. 01.46

M 1:2500