


Geltungsbereich des Bebauungsplanes Nr. 17.2

Hennef (Sieg) - Heisterschoß West

Übersicht 12. Änderung

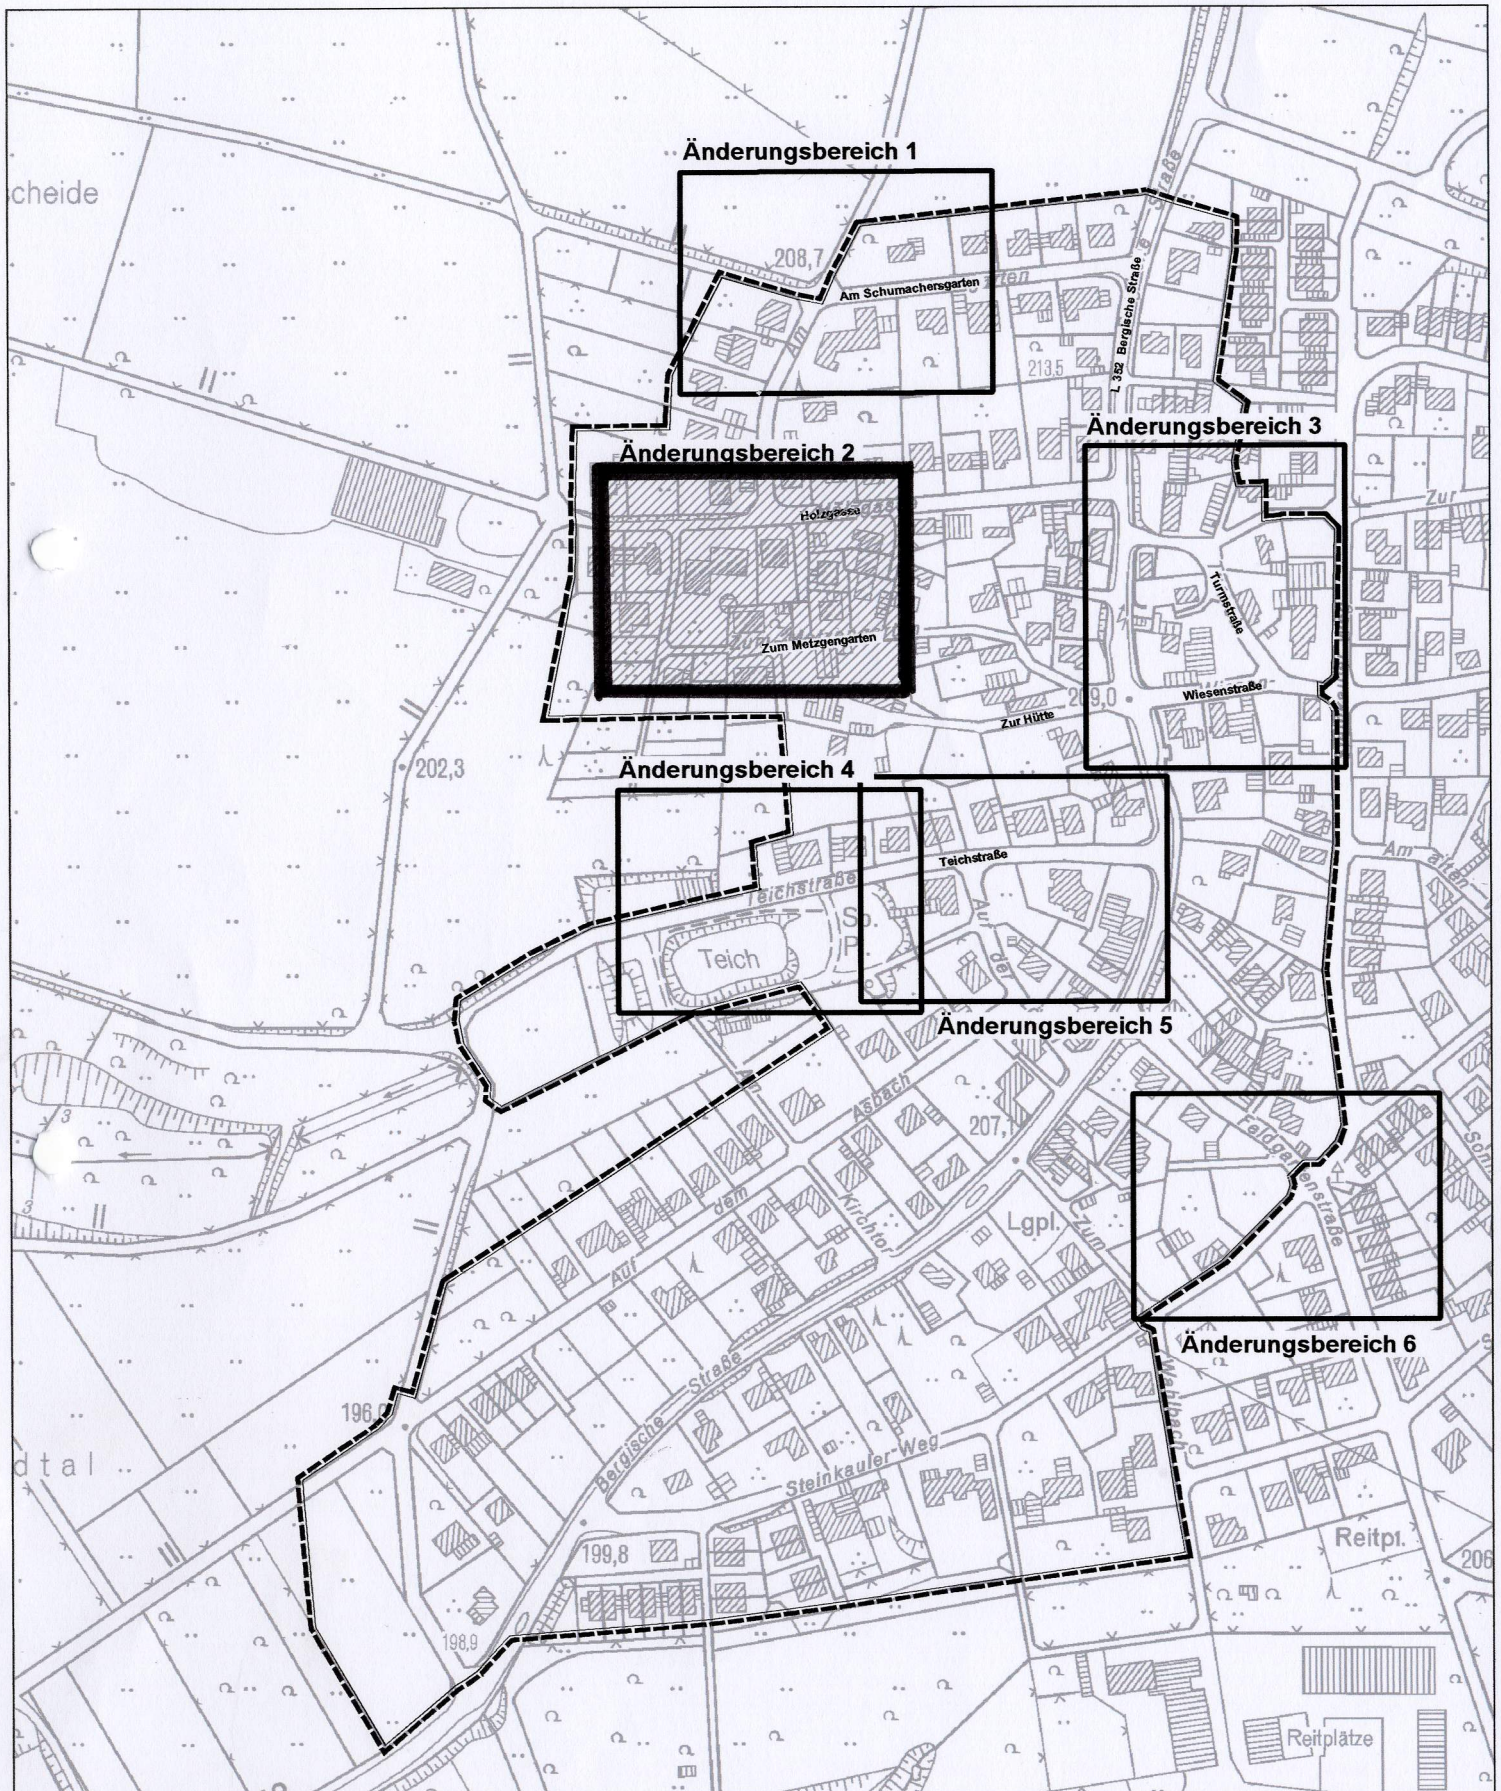


Bestehender Bebauungsplan Nr. 17.2
Hennef (Sieg) - Heisterschoß-West

Änderungsbereich 2



Straßenplanung Hennef (Sieg) - Heisterschoß-West

Änderungsbereich 2

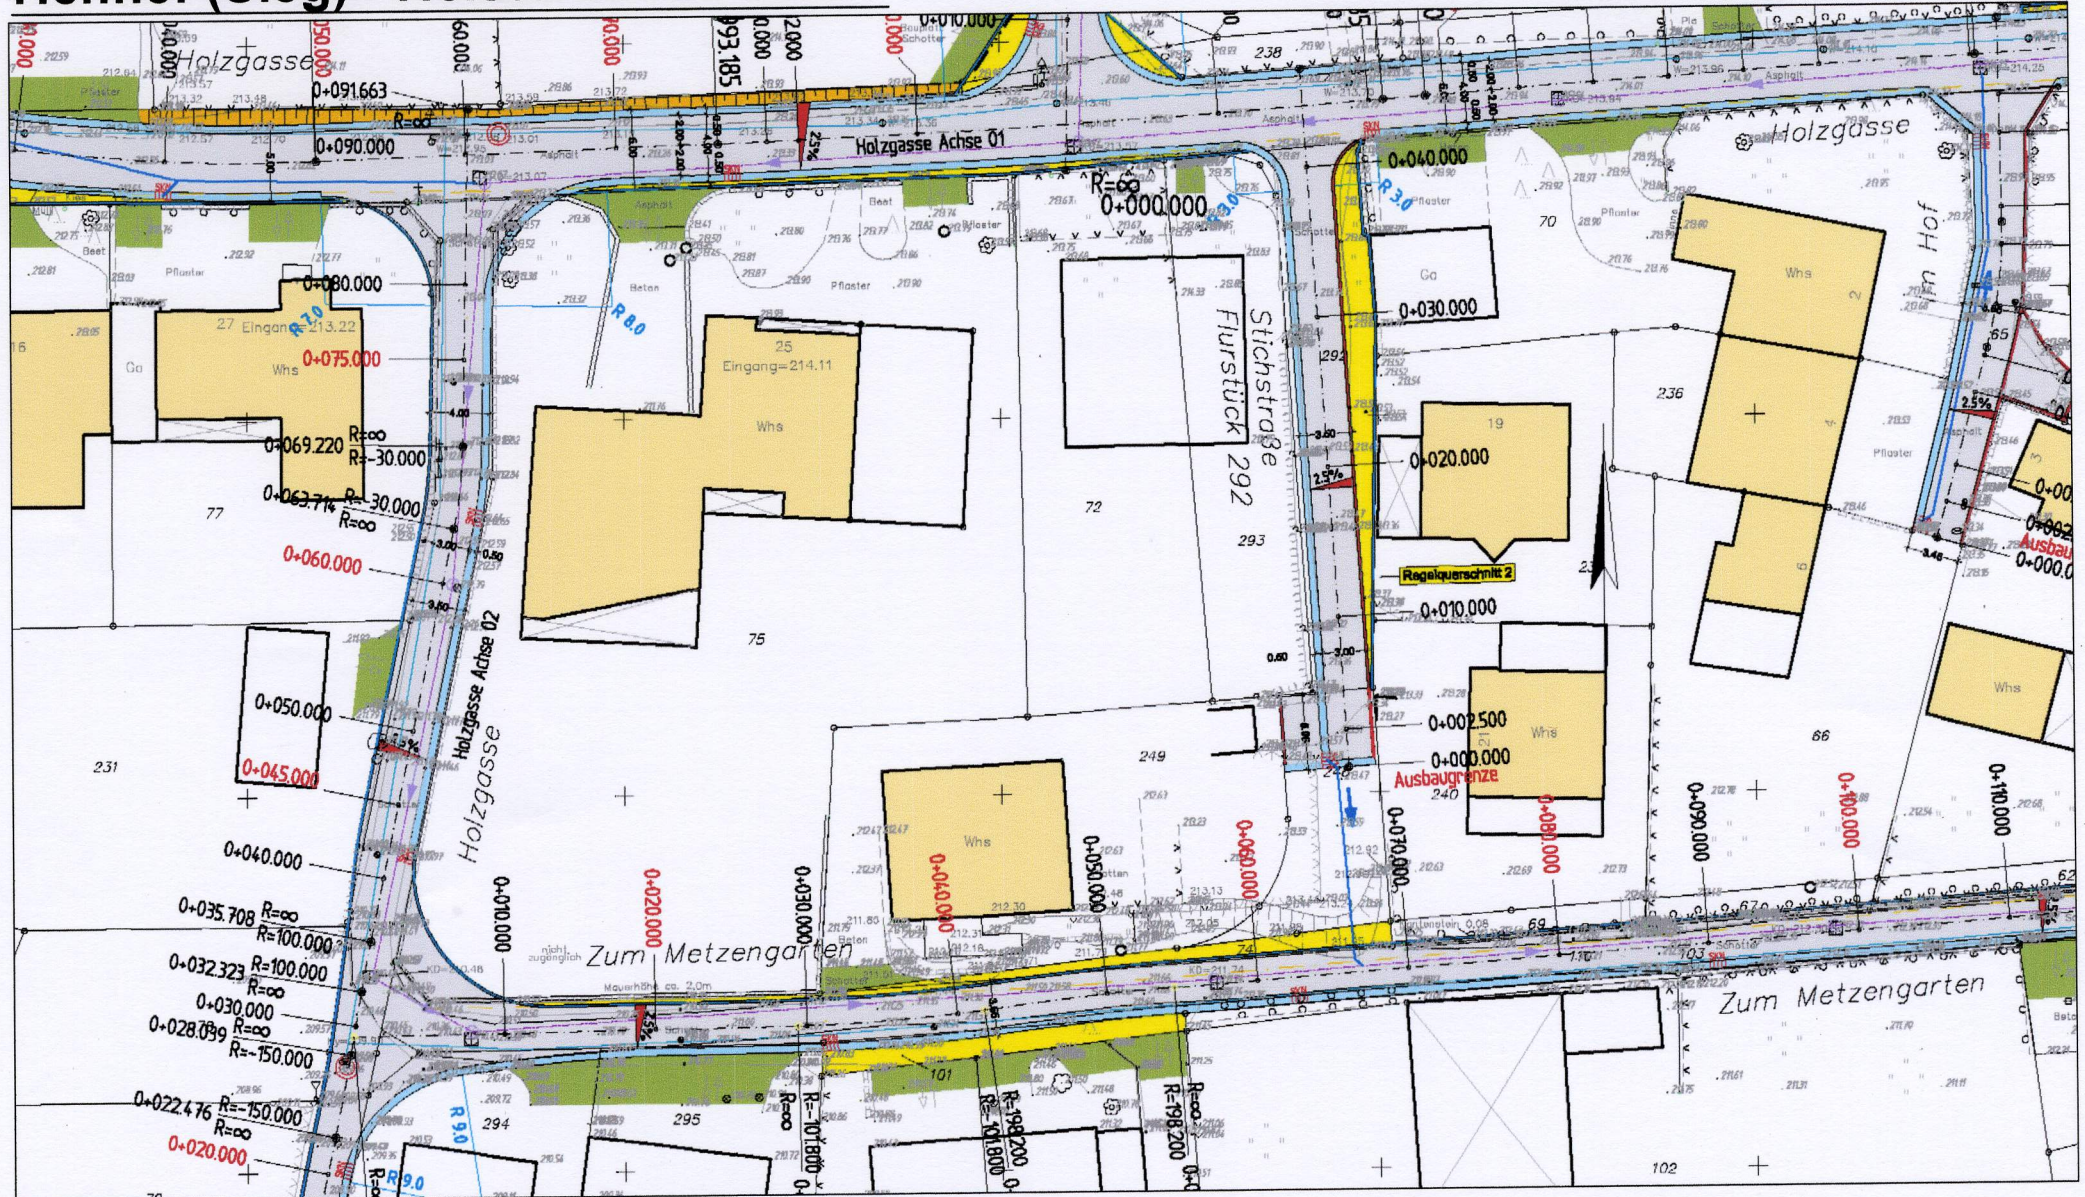

Bebauungsplanvorentwurf 12. Änderung Nr. 17.2 Hennef (Sieg) - Heisterschoß-West

Änderungsbereich 2

