


# Geltungsbereich des Bebauungsplanes Nr. 17.2


## Hennef (Sieg) - Heisterschoß West

### Übersicht 12. Änderung

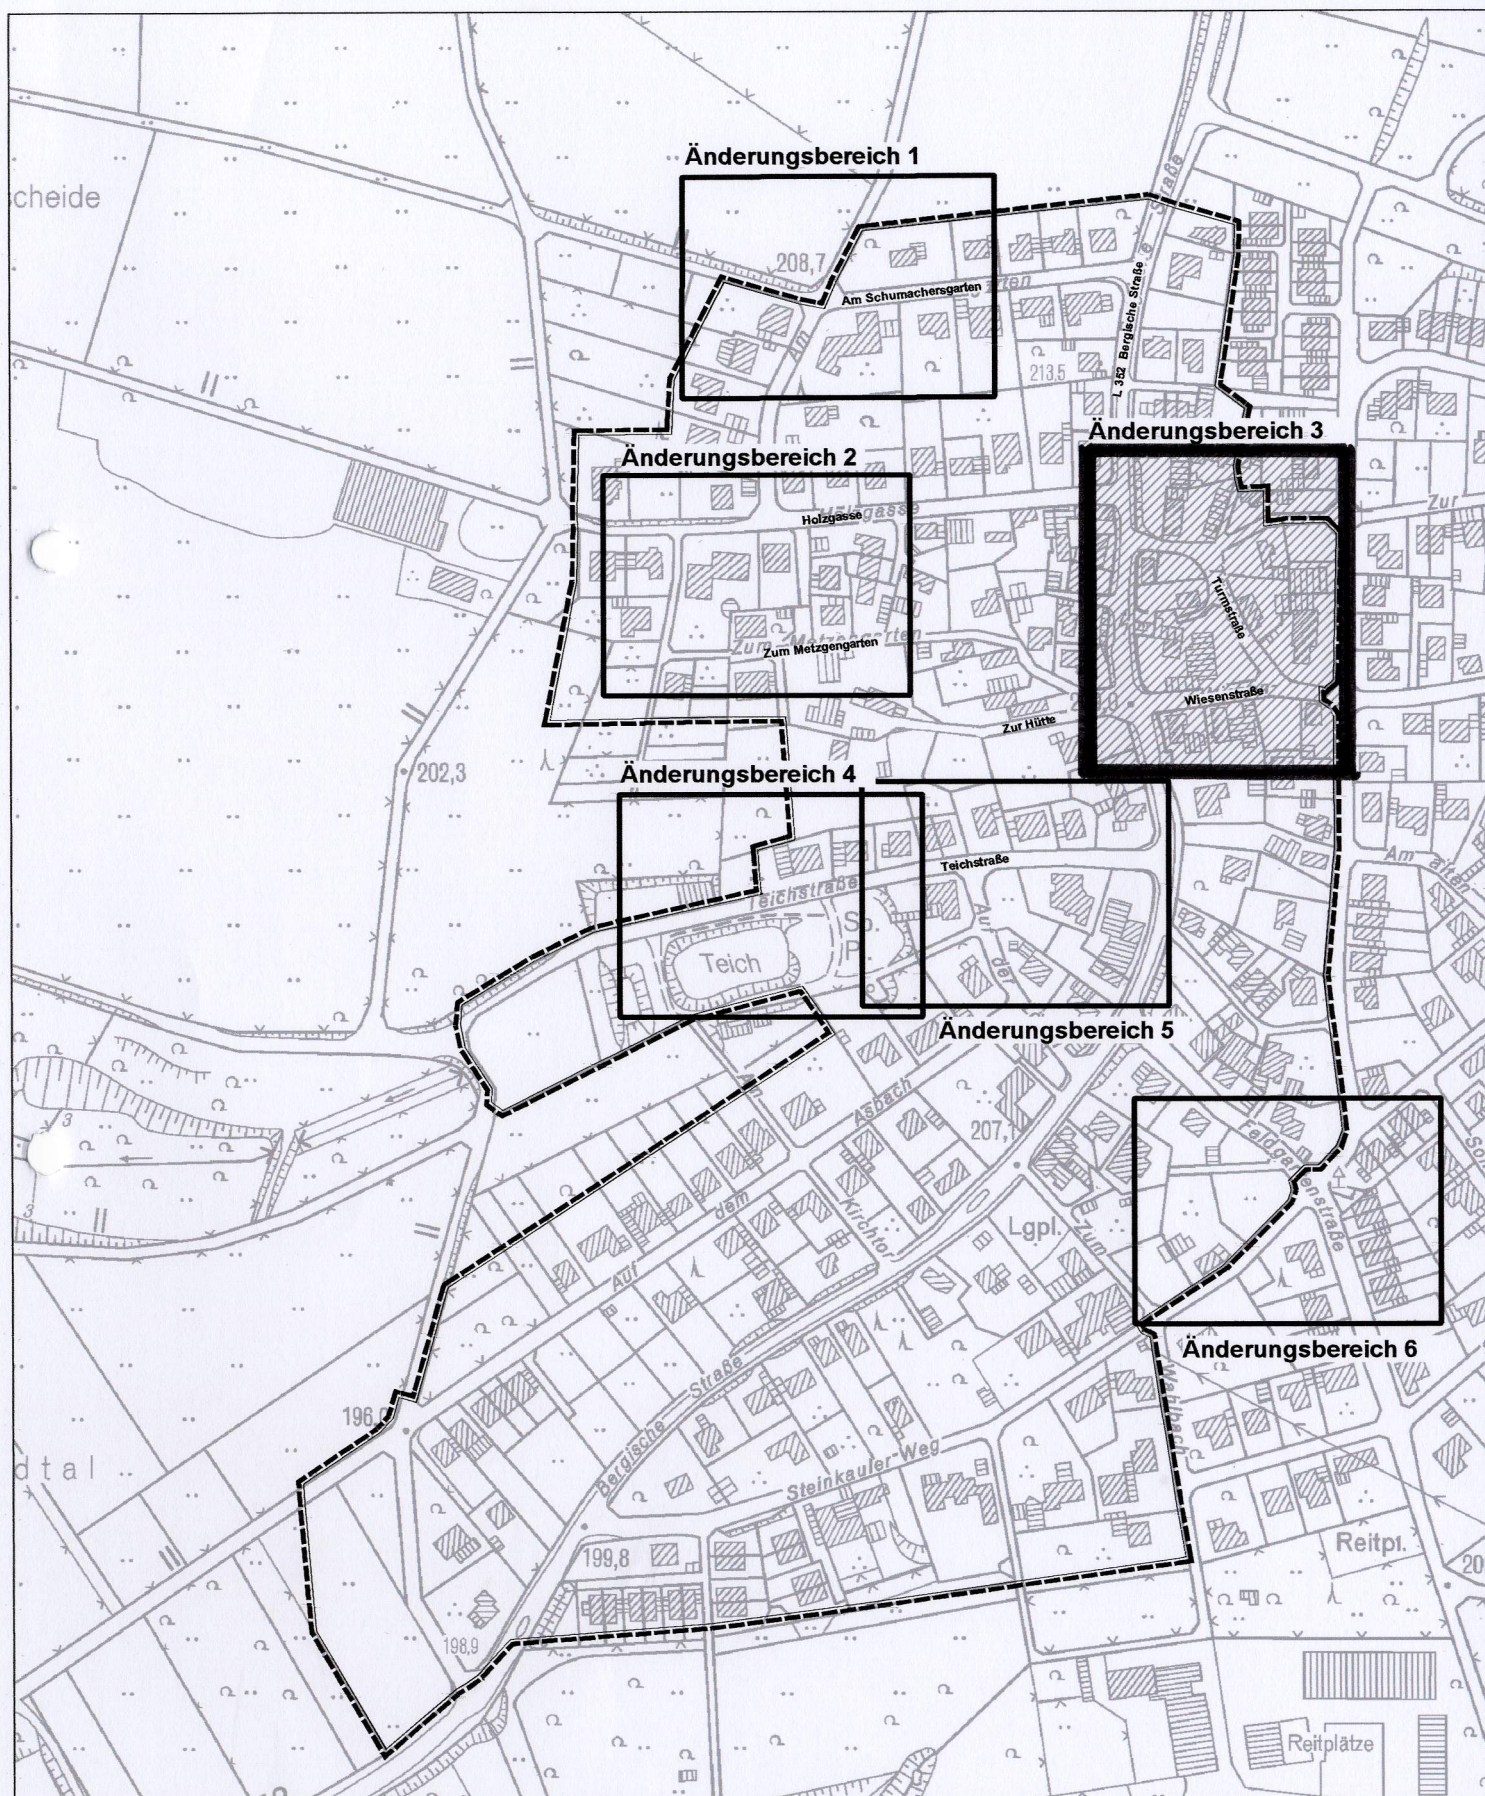

**Bestehender Bebauungsplan Nr. 17.2**  
**Hennef (Sieg) - Heisterschoß-West**

**Änderungsbereich 3**

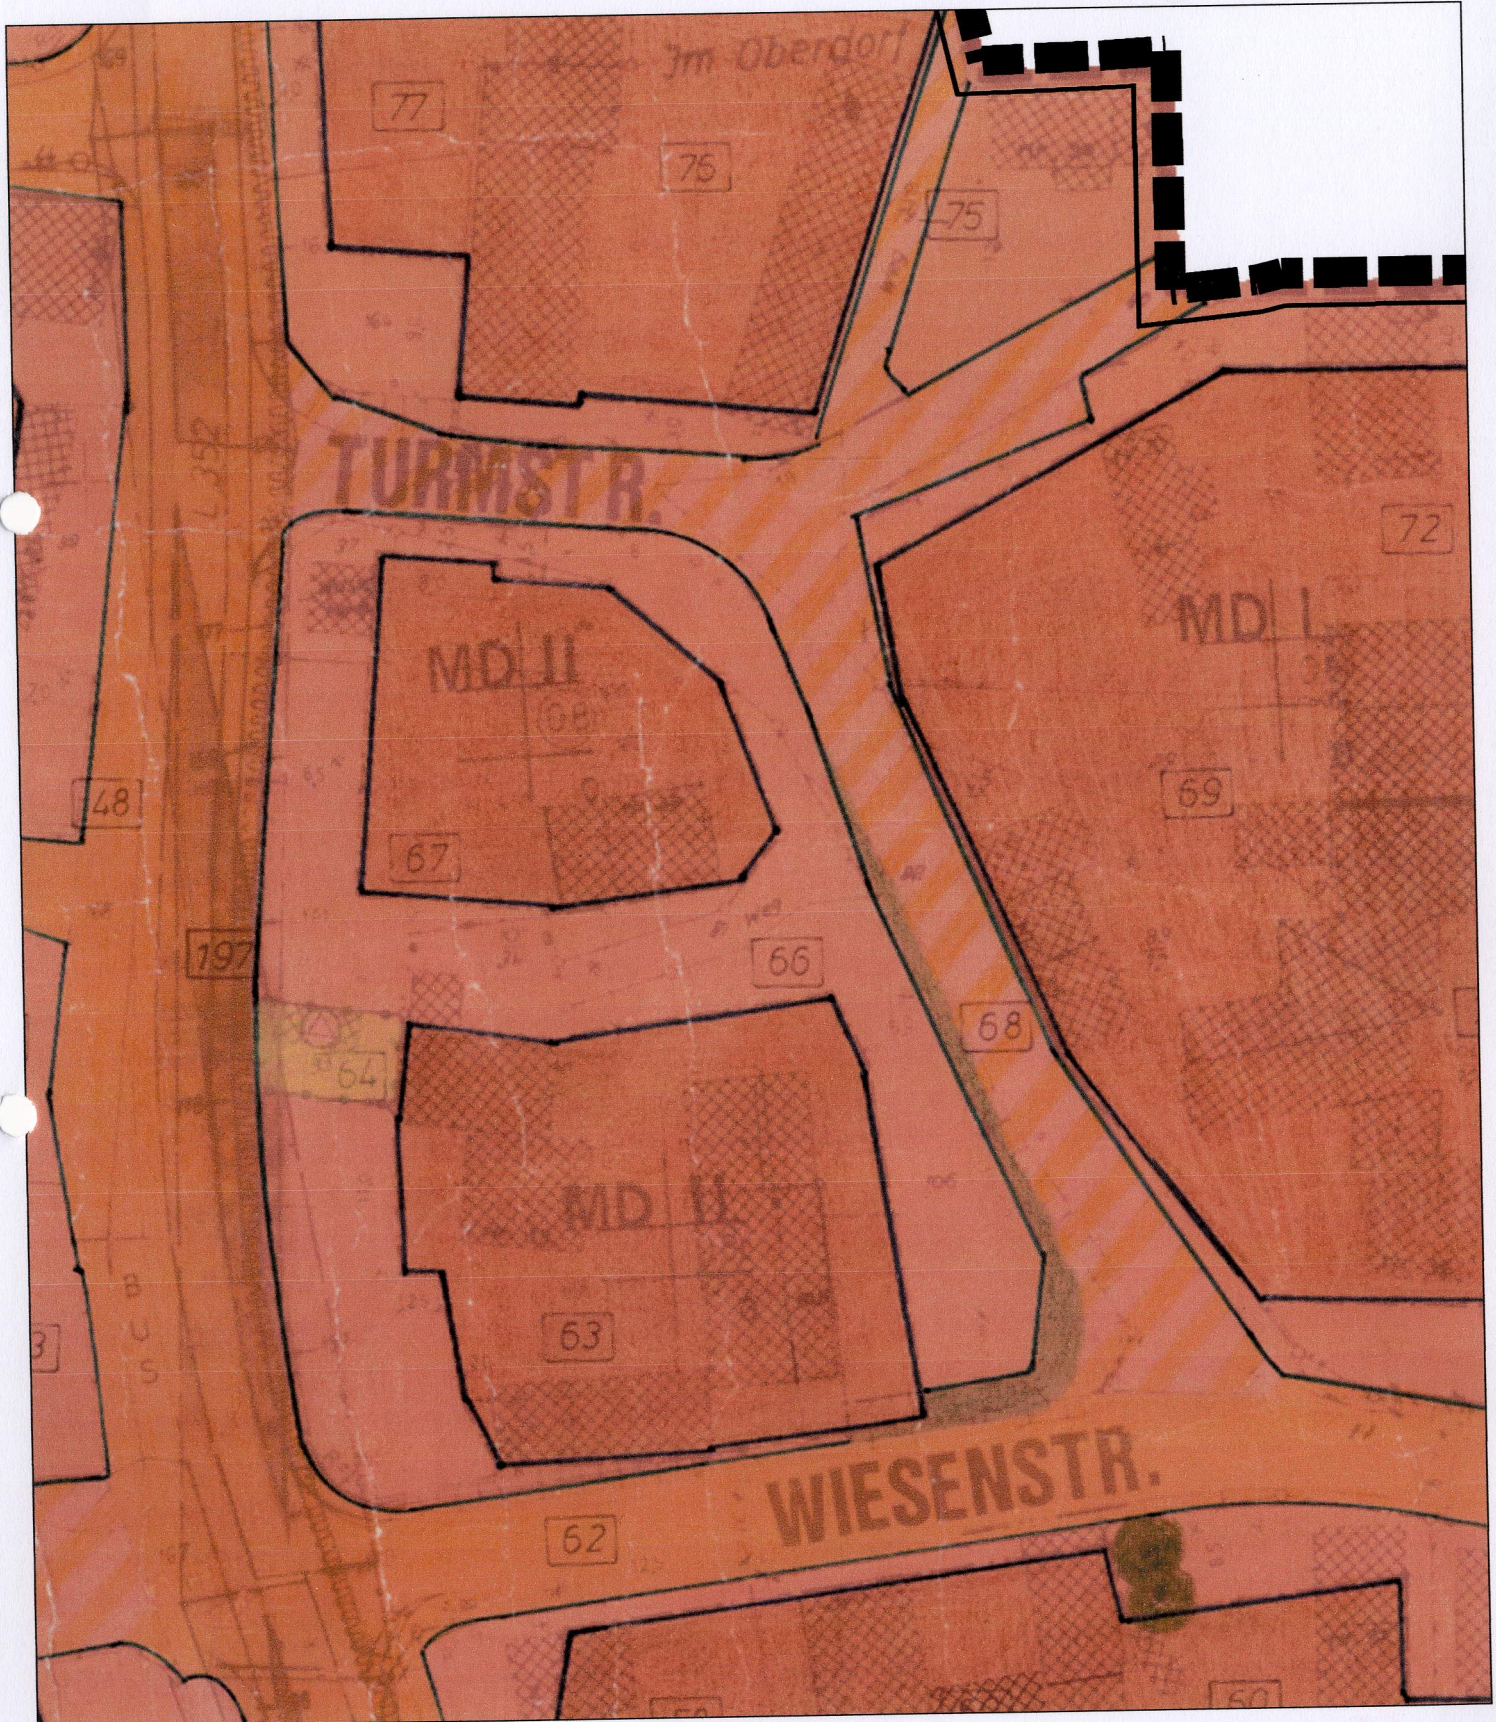


ca. M 1:500

Amt für Stadtplanung und -entwicklung  
Stand: 24.05.2011

# Straßenplanung Hennef (Sieg) - Heisterschoß-West

## Änderungsbereich 3

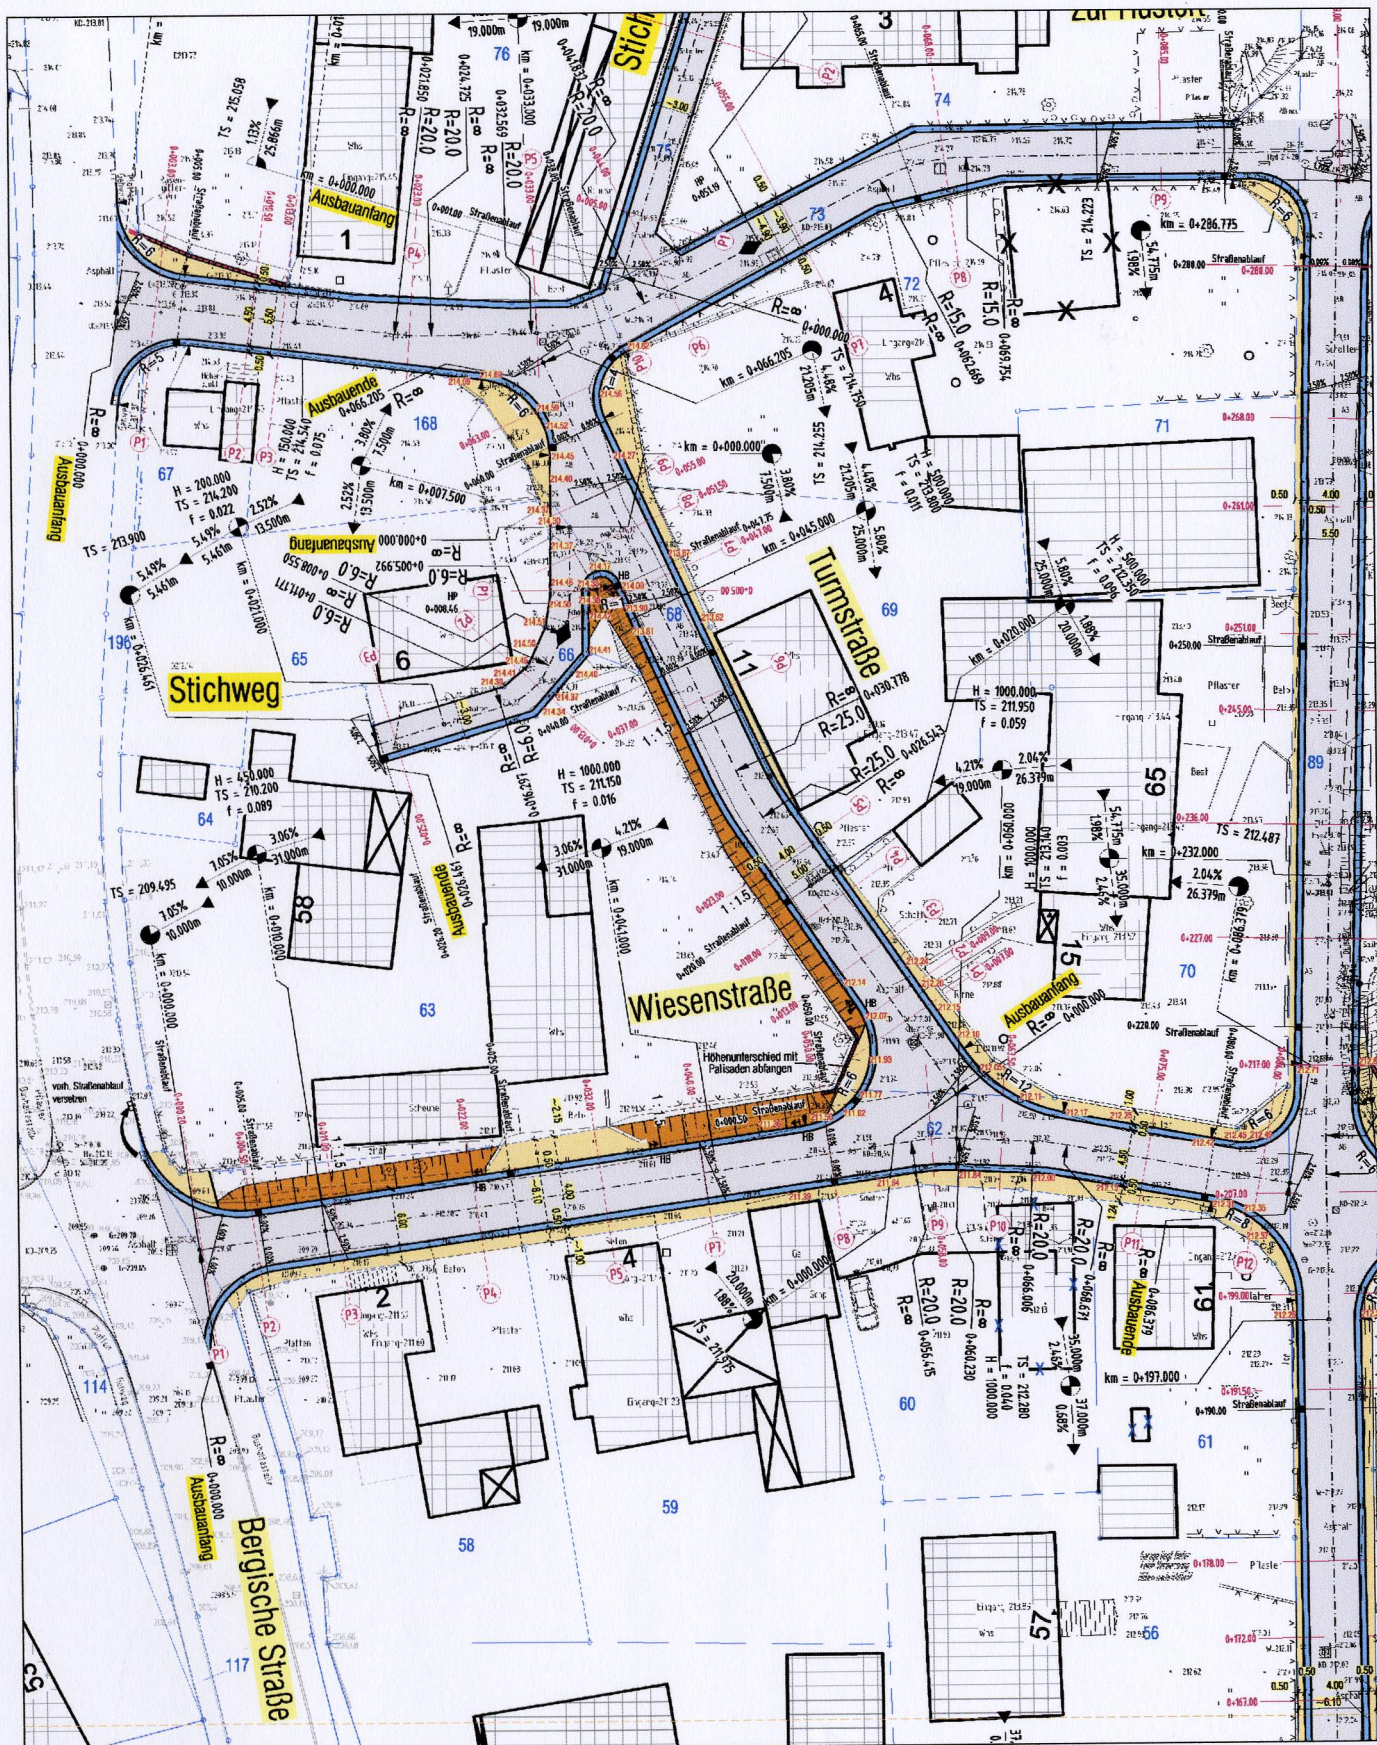


ca. M 1:500

Amt für Stadtplanung und -entwicklung  
Stand: 24.05.2011

**Bebauungsplanvorentwurf 12. Änderung**  
**Nr. 17.2 Hennef (Sieg) - Heisterschoß-West**

**Änderungsbereich 3**

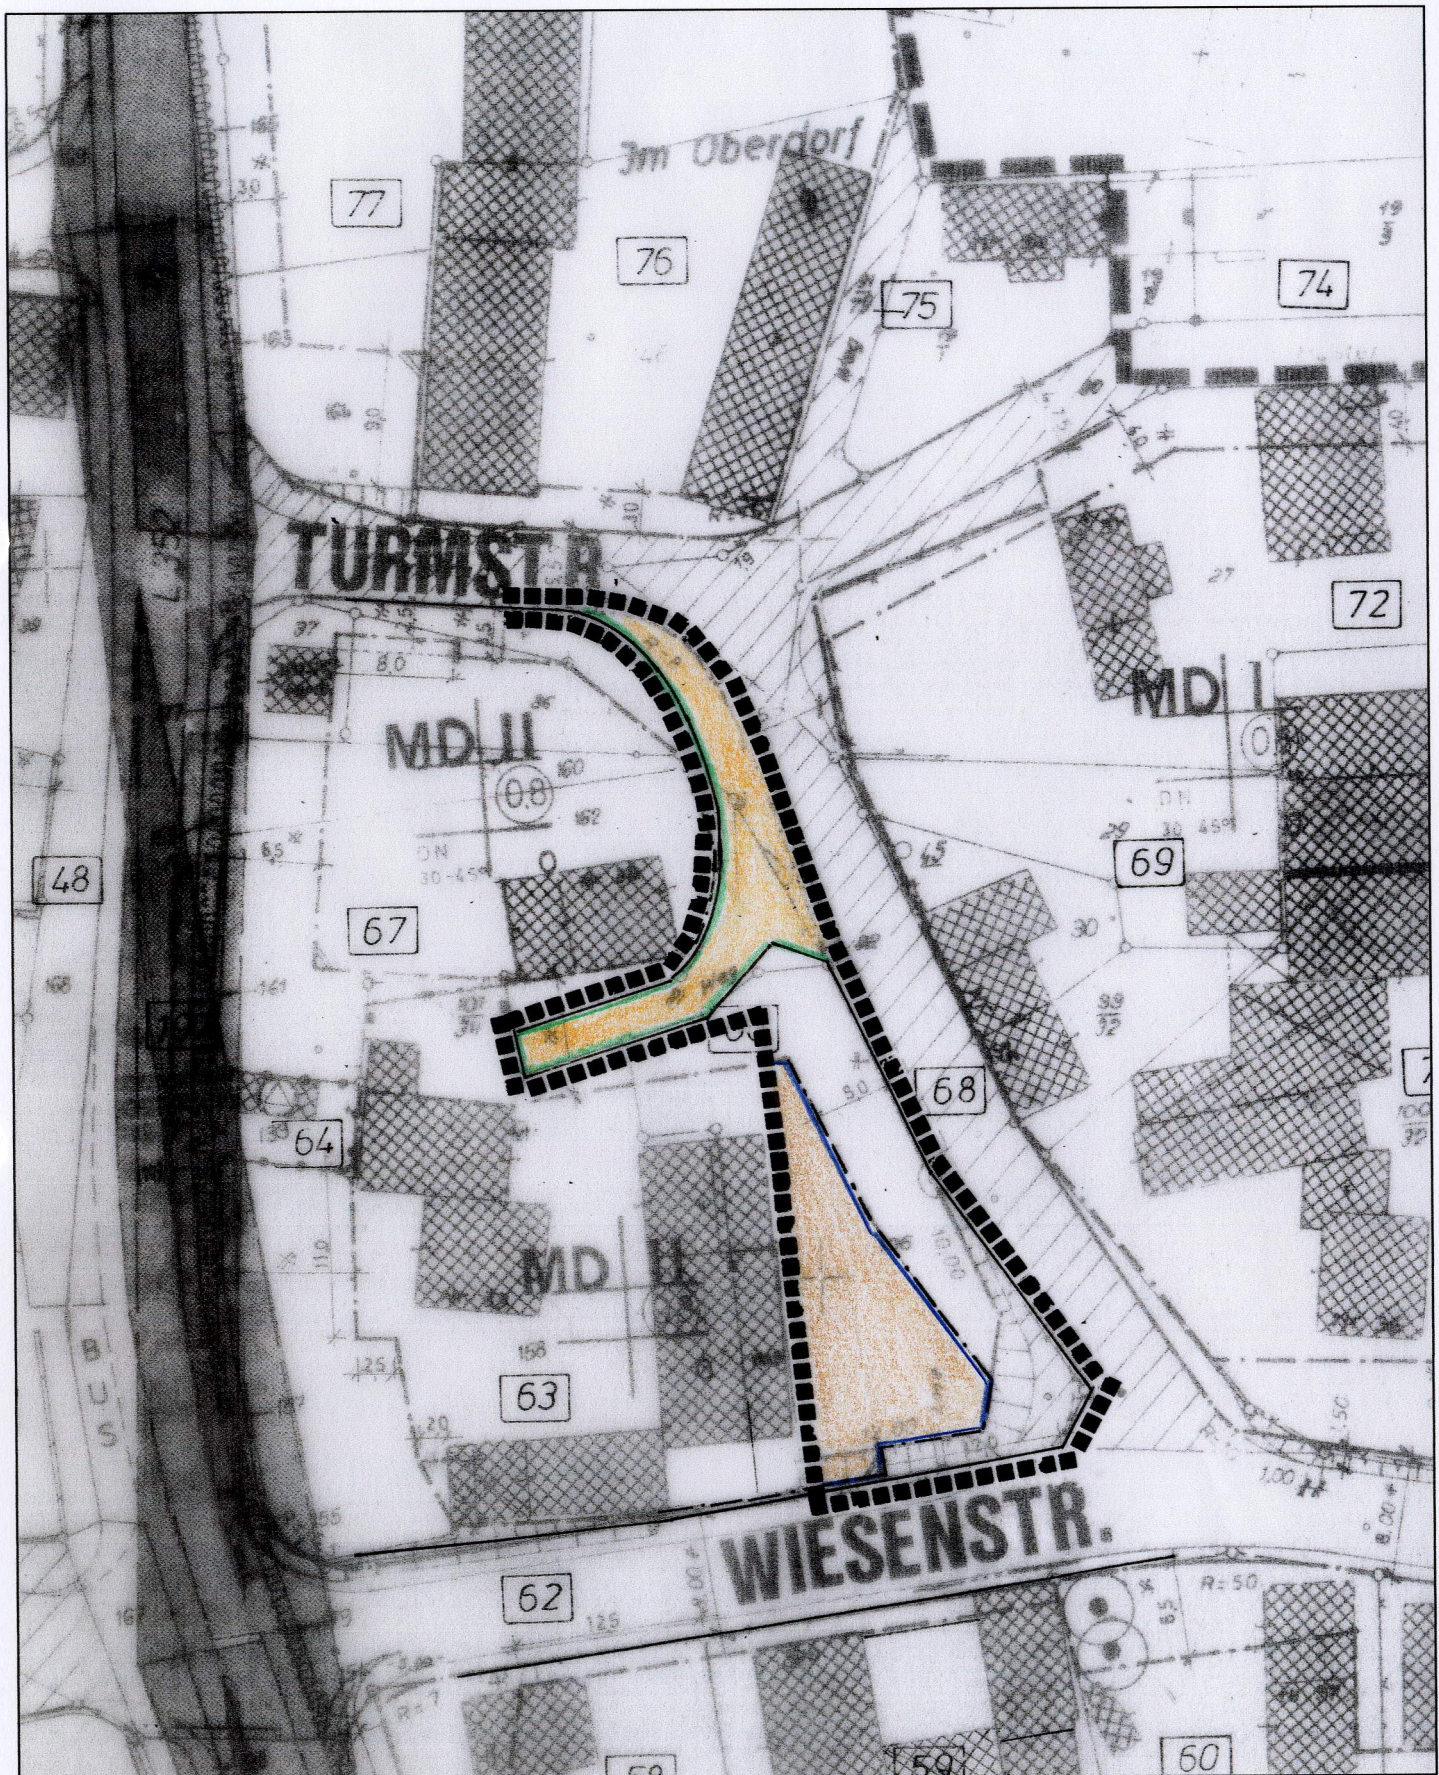

ca. M 1:500

Amt für Stadtplanung und -entwicklung  
Stand: 24.05.2011