


Geltungsbereich des Bebauungsplanes Nr. 17.2


Hennef (Sieg) - Heisterschoß West

Übersicht 12. Änderung

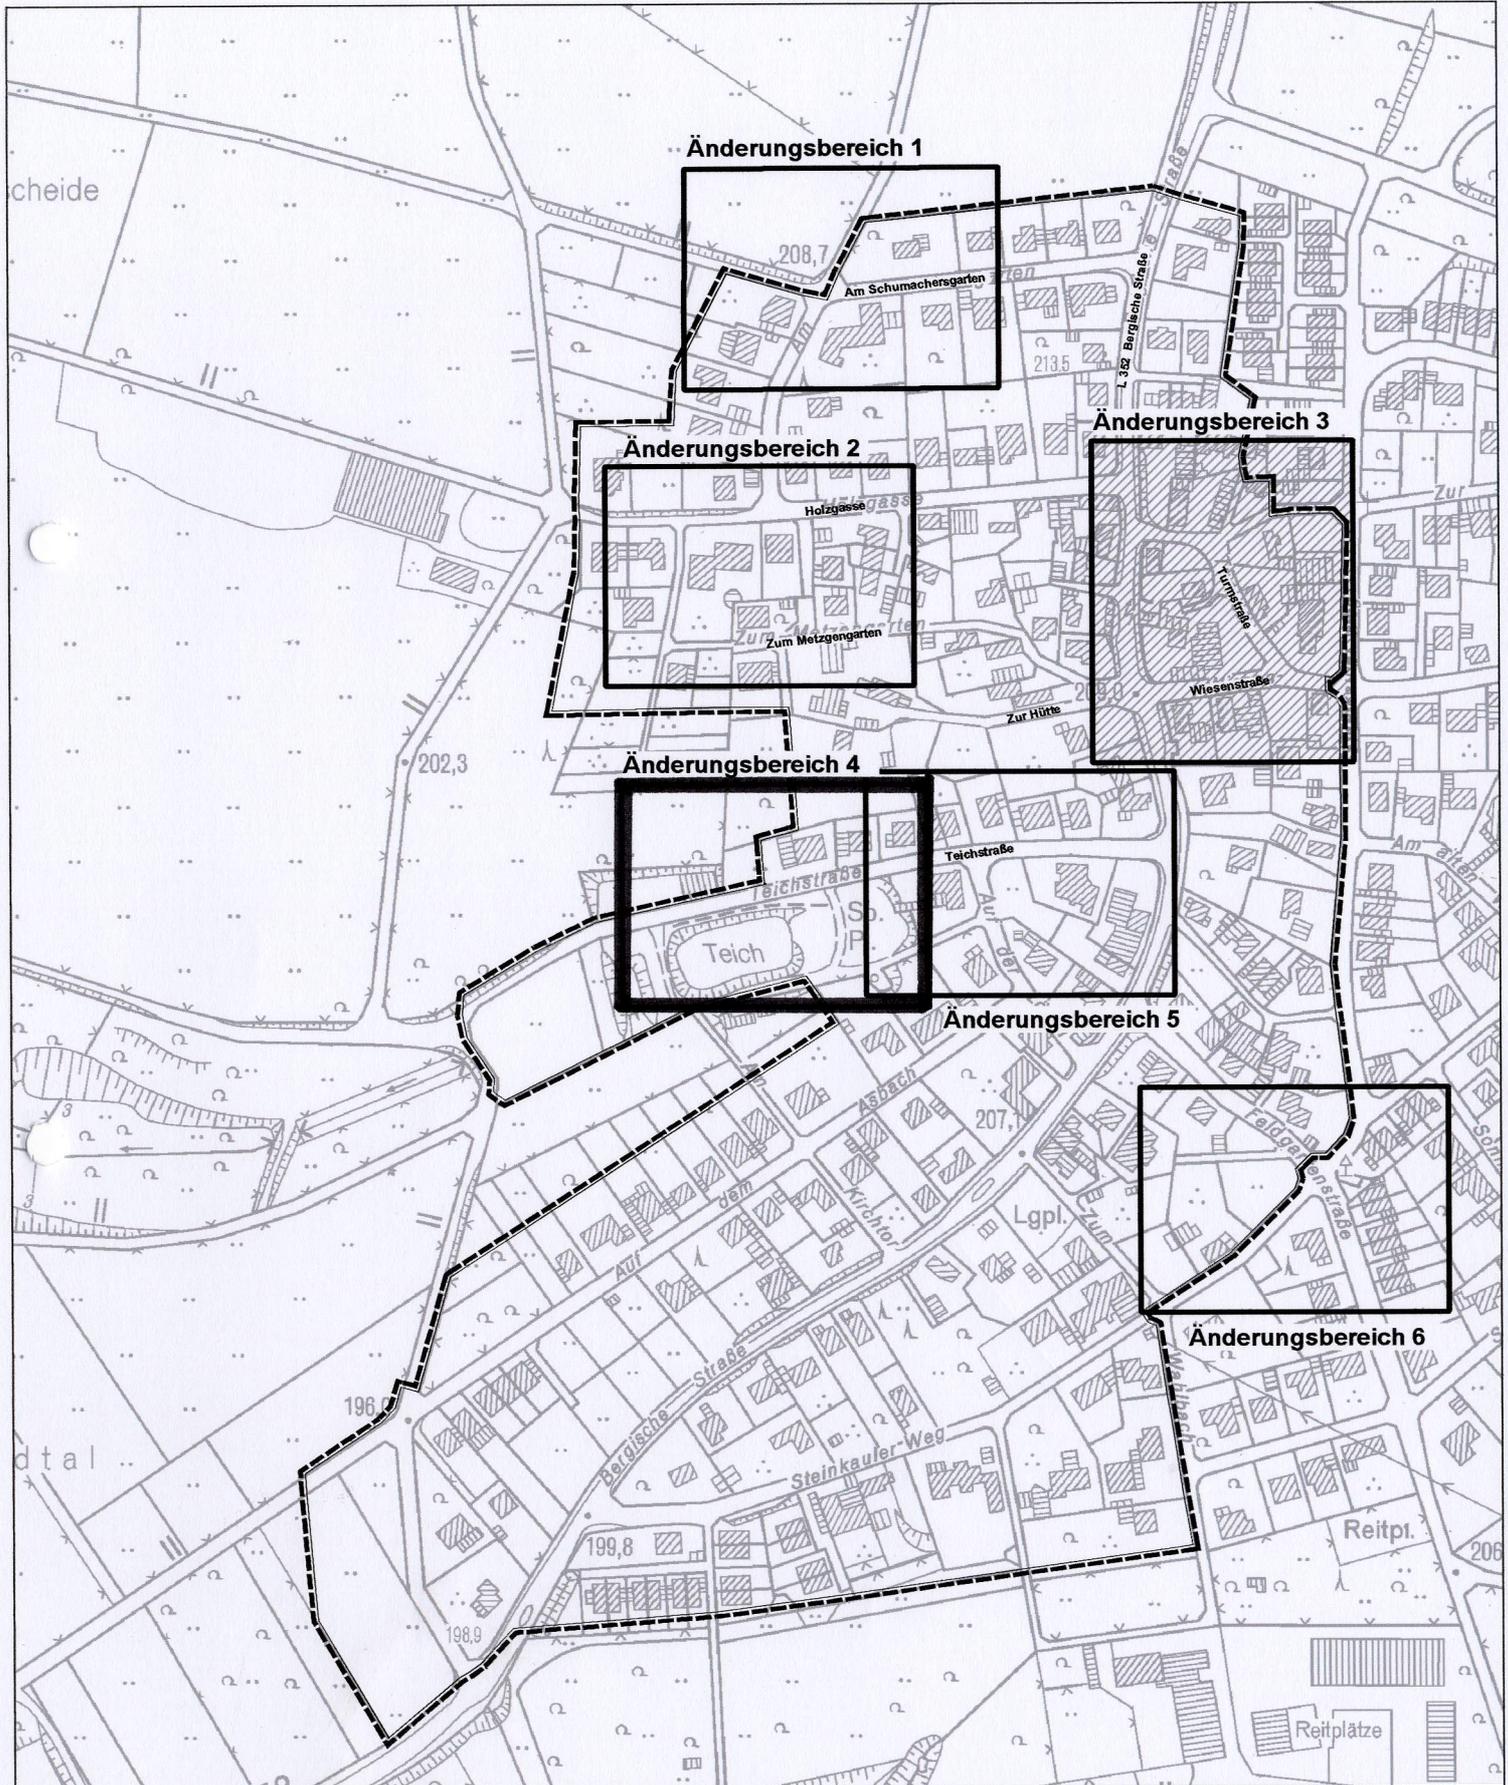

Bestehender Bebauungsplan Nr. 17.2
Hennef (Sieg) - Heisterschoß-West

Änderungsbereich 4

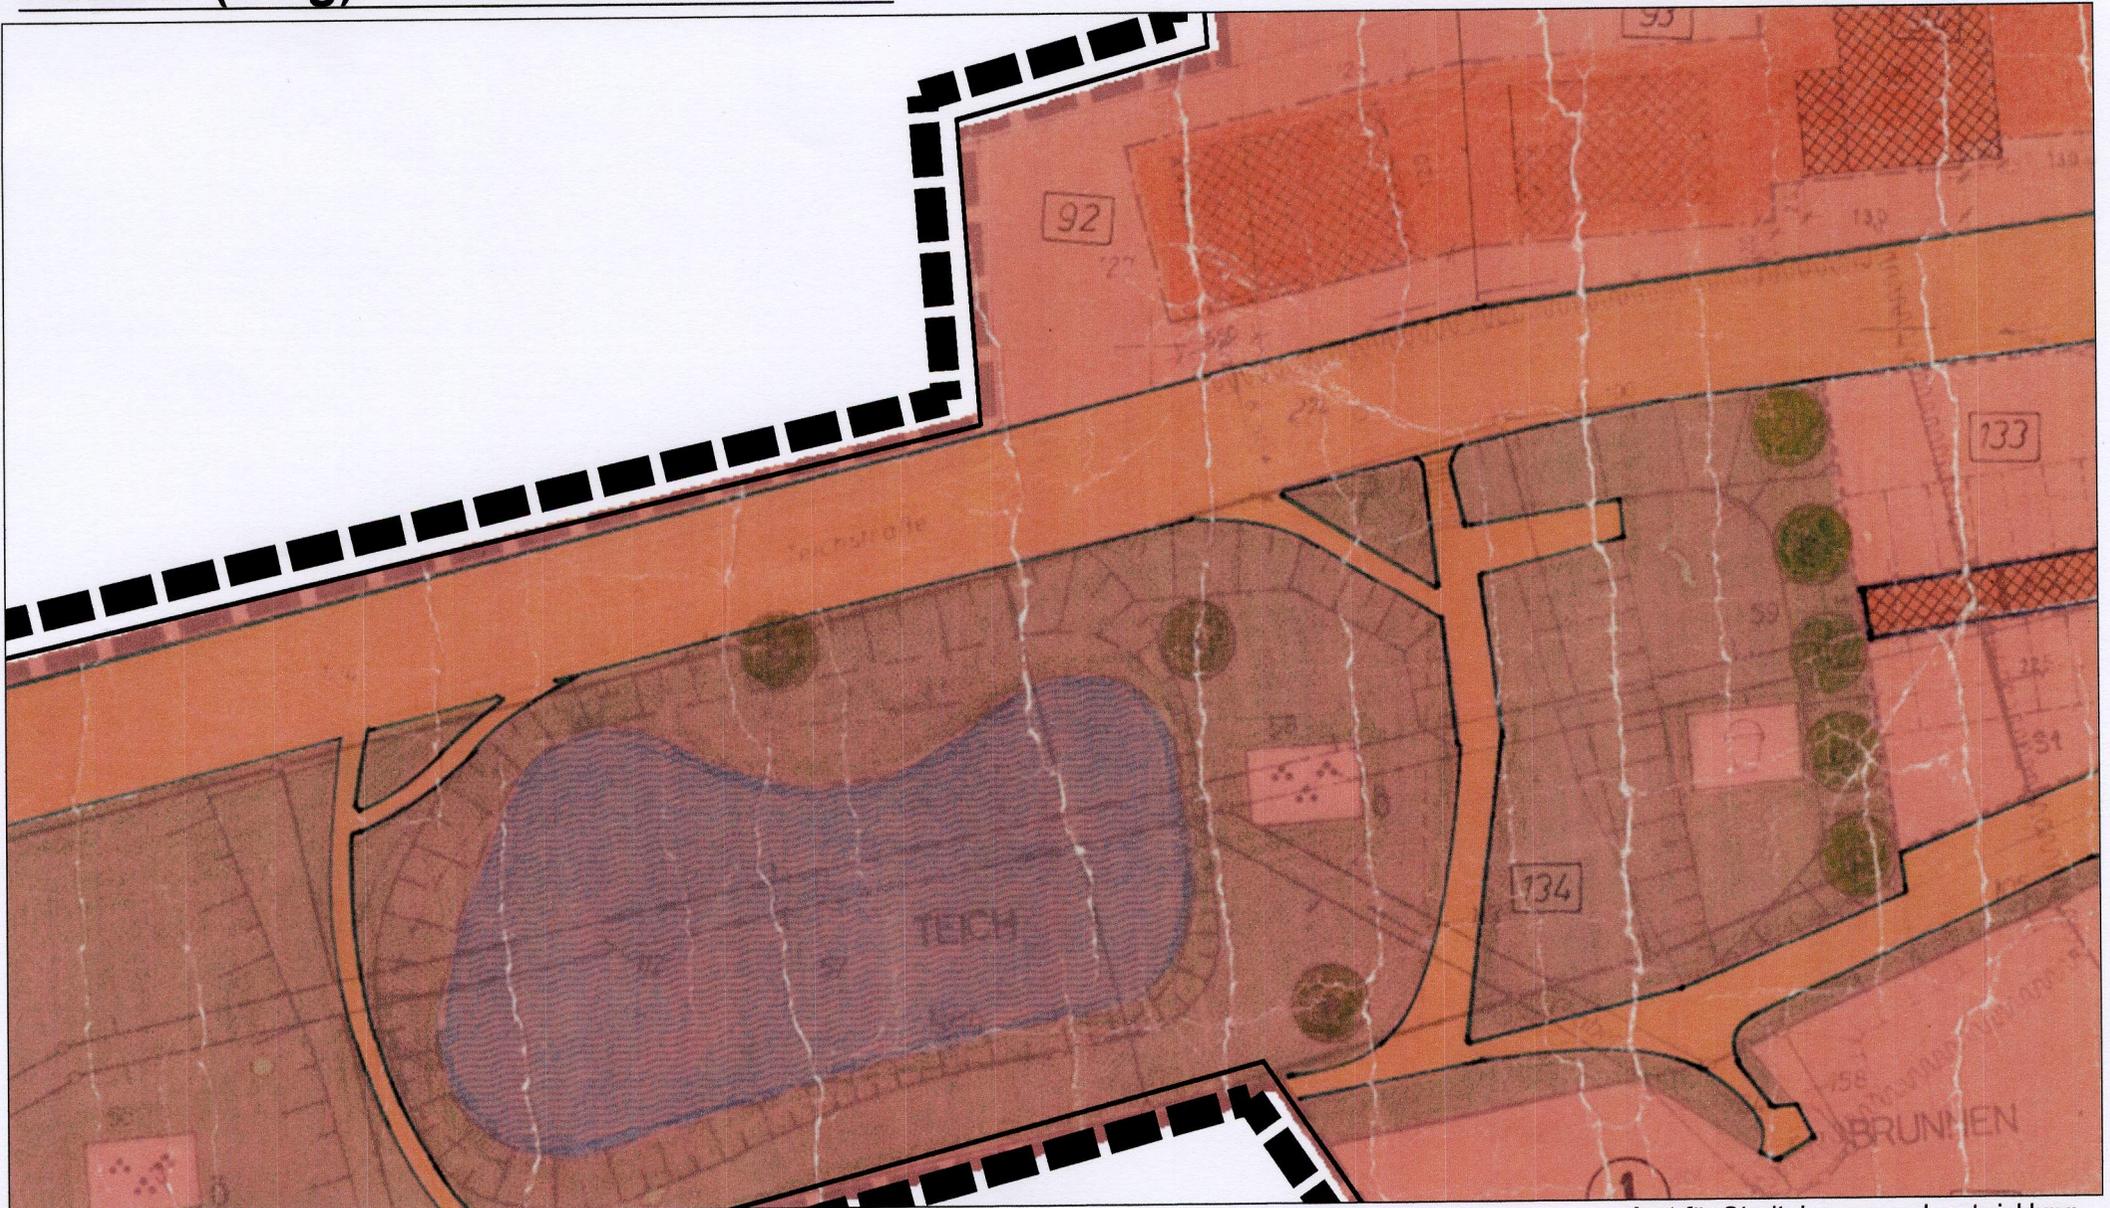

Bebauungsplanvorentwurf 12. Änderung
Nr. 17.2 Hennef (Sieg) - Heisterschoß-West

Änderungsbereich 4

